



PLAC WOKÓŁ PODSTAWY POMNIKA
Profil podłużny - E-F

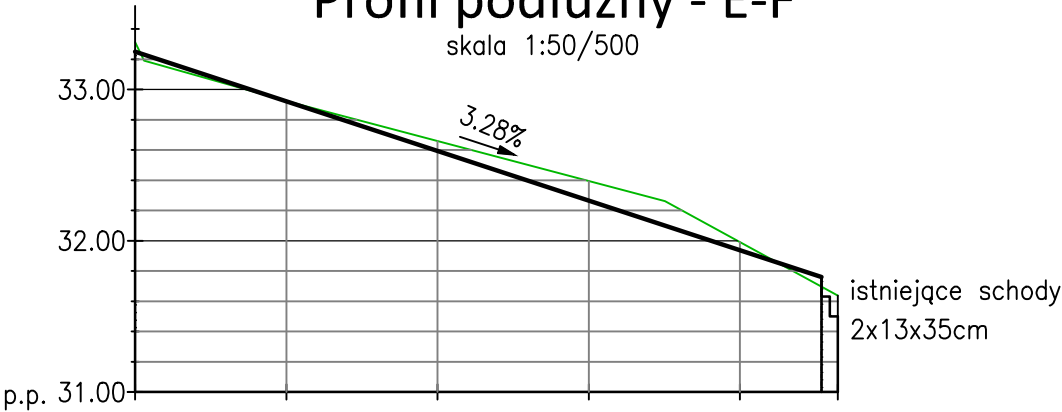

Rzędne niwelety	33.25	32.92	32.59	32.27	31.94	31.50
Rzędne istniejące	33.31	32.92	32.66	32.39	31.99	31.70
Różnice rzędnych	0.06	0.00	-0.06	-0.13	-0.05	-0.14
Elementy niwelety	$L=45.40m$ $i=-3.28\%$					istniejące schody
Elementy trasy	$L=46.47m$					
Odległości	00.00	10.00	20.00	30.00	40.00	46.47
Kilometraż	0+000					0+046

PLAC COKOŁOWY
Profil podłużny - G-H

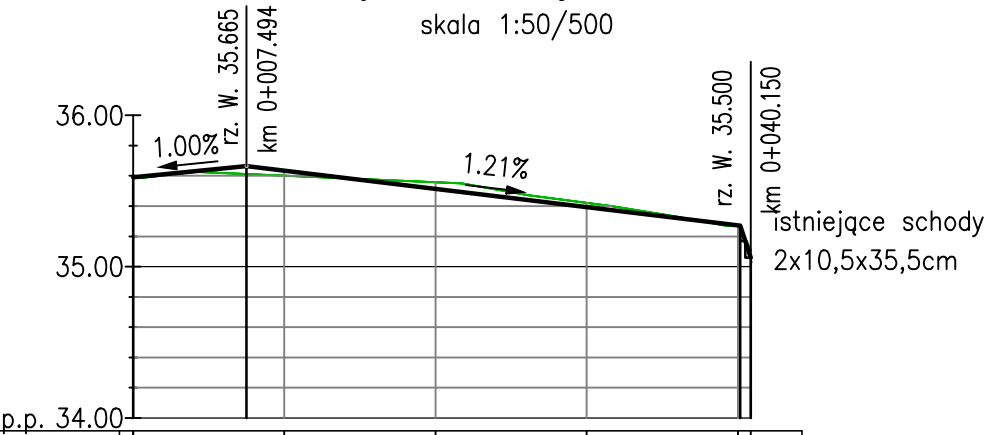

Rzędne niwelety	35.59	35.60	35.63	35.51	35.39	35.27	35.06
Rzędne istniejące	35.59	35.60	35.56	35.42	35.39	35.27	35.11
Elementy niwelety	$L=7.49$ $i=1.00\%$		$L=32.66$ $i=-1.21\%$				istniejące schody
Elementy trasy	$L=40.86m$						
Odległości	00.00	10.00	20.00	30.00	40.00	40.86	
Kilometraż	0+000					0+041	

"ARCHIMEDES" architektura; media; design ul. Gronowa 37, 71-085 Szczecin			 ARCHIMEDES architektura.media.design
INWESTOR: GMINA MIASTO SZCZECIN ZAKŁAD USŁUG KOMUNALNYCH ul. Ku Słońcu 125 A, 71-080 Szczecin			
ADRES: CMENTARZ CENTRALNY ul. Ku Słońcu 125 A, działka Nr 2/6, obręb 2113			
RODZAJ OPRACOWANIA: REMONT PLACU DEFILAD PRZY POMNIKU BRATERSTWA BRONI NA KW. WOJENNEJ PROJEKT BUDOWLANO - WYKONAWCZY			DATA 11.2017
TREŚĆ: Profil E-F, G-H			SKALA 1:50/500
PROJEKTANT:	mgr inż. ZOFIA JAGUSIAK upr. proj. Nr 338/Sz/88		NR RYS. 3c
WERYFIKATOR:	mgr inż. KRZYSZTOF MAZURAK upr. proj. Nr ZAP/0195/POOD/09		