




PRZĘKRÓJ PODŁUŻNY W CIĄGU ŚCIEŻKI A-B skala 1:50

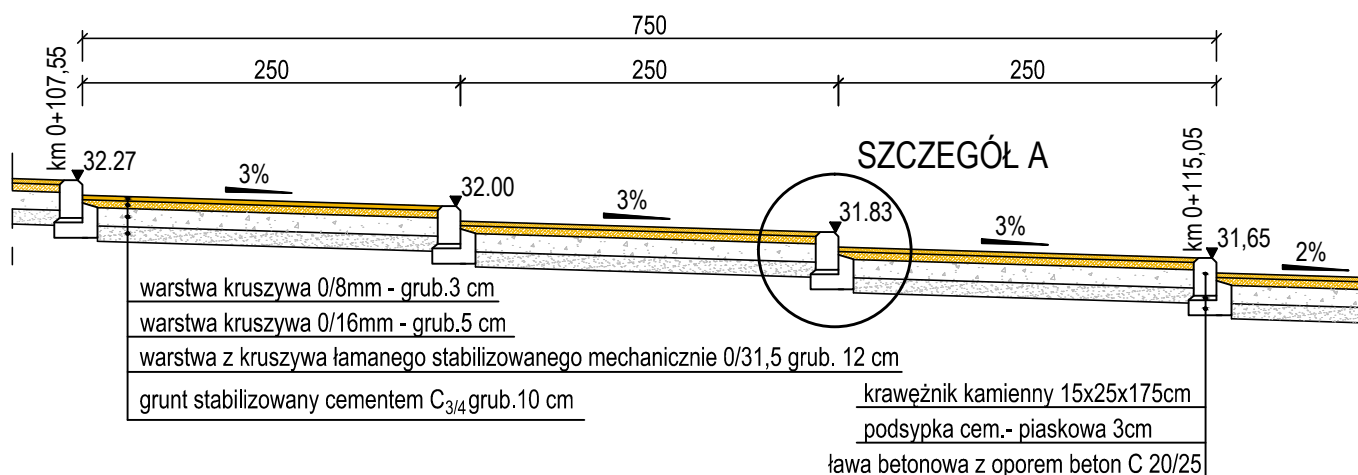


PRZĘKRÓJ PODŁUŻNY W CIĄGU ŚCIEŻKI A-B skala 1:50

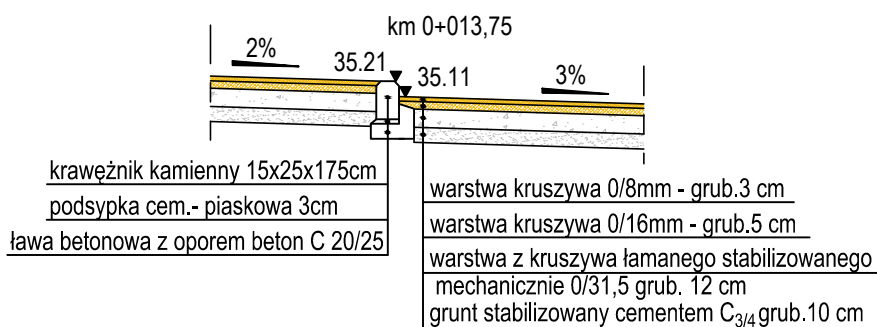


SZCZEGÓŁ A skala 1:20

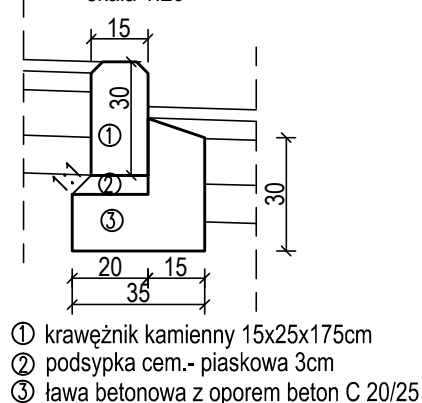

PRZĘKRÓJ PODŁUŻNY W CIĄGU ŚCIEŻKI C-D skala 1:50

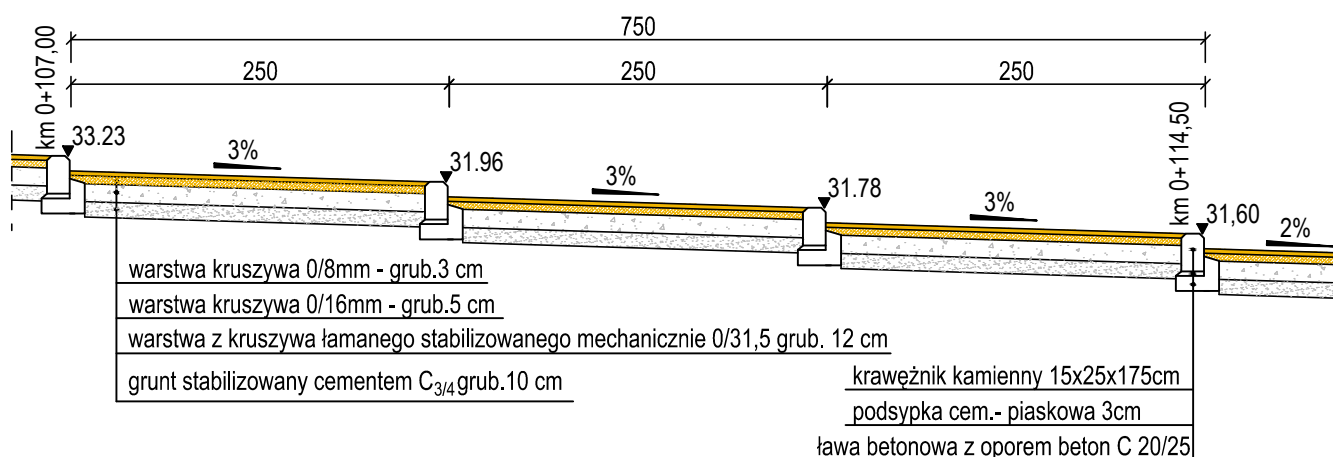

PRZĘKRÓJ POPRZECZNY skala 1:50

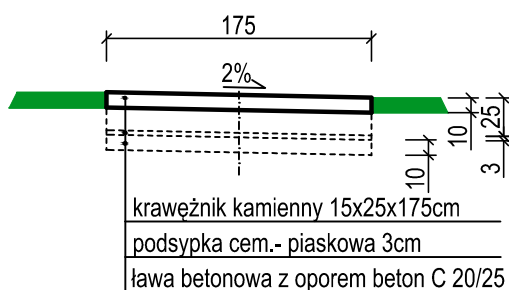

"ARCHIMEDES" architektura; media; design ul. Gronowa 37, 71-085 Szczecin		
INWESTOR:	GMINA MIASTO SZCZECIN ZAKŁAD USŁUG KOMUNALNYCH ul. Ku Słońcu 125 A, 71-080 Szczecin	
ADRES:	CEMENTARZ CENTRALNY ul. Ku Słońcu 125 A, działka Nr 2/6, obręb 2113	
RODZAJ OPRACOWANIA:	REMONT PLACU DEFILAD PRZY POMNIKU BRATERTWA BRONI NA KW. WOJENNEJ PROJEKT BUDOWLANO - WYKONAWCZY	DATA 11.2017
TREŚĆ:	Profile progów w ciągu ścieżek A-B, C-D	SKALA 1:50
PROJEKTANT:	mgr inż. ZOFIA JAGUSIAK upr. proj. Nr 338/Sz/88	NR RYS. 4
WERYFIKATOR:	mgr inż. KRZYSZTOF MAZURAK upr. proj. Nr ZAP/0195/P00D/09	