


net 13.4

201.13 - 13.4

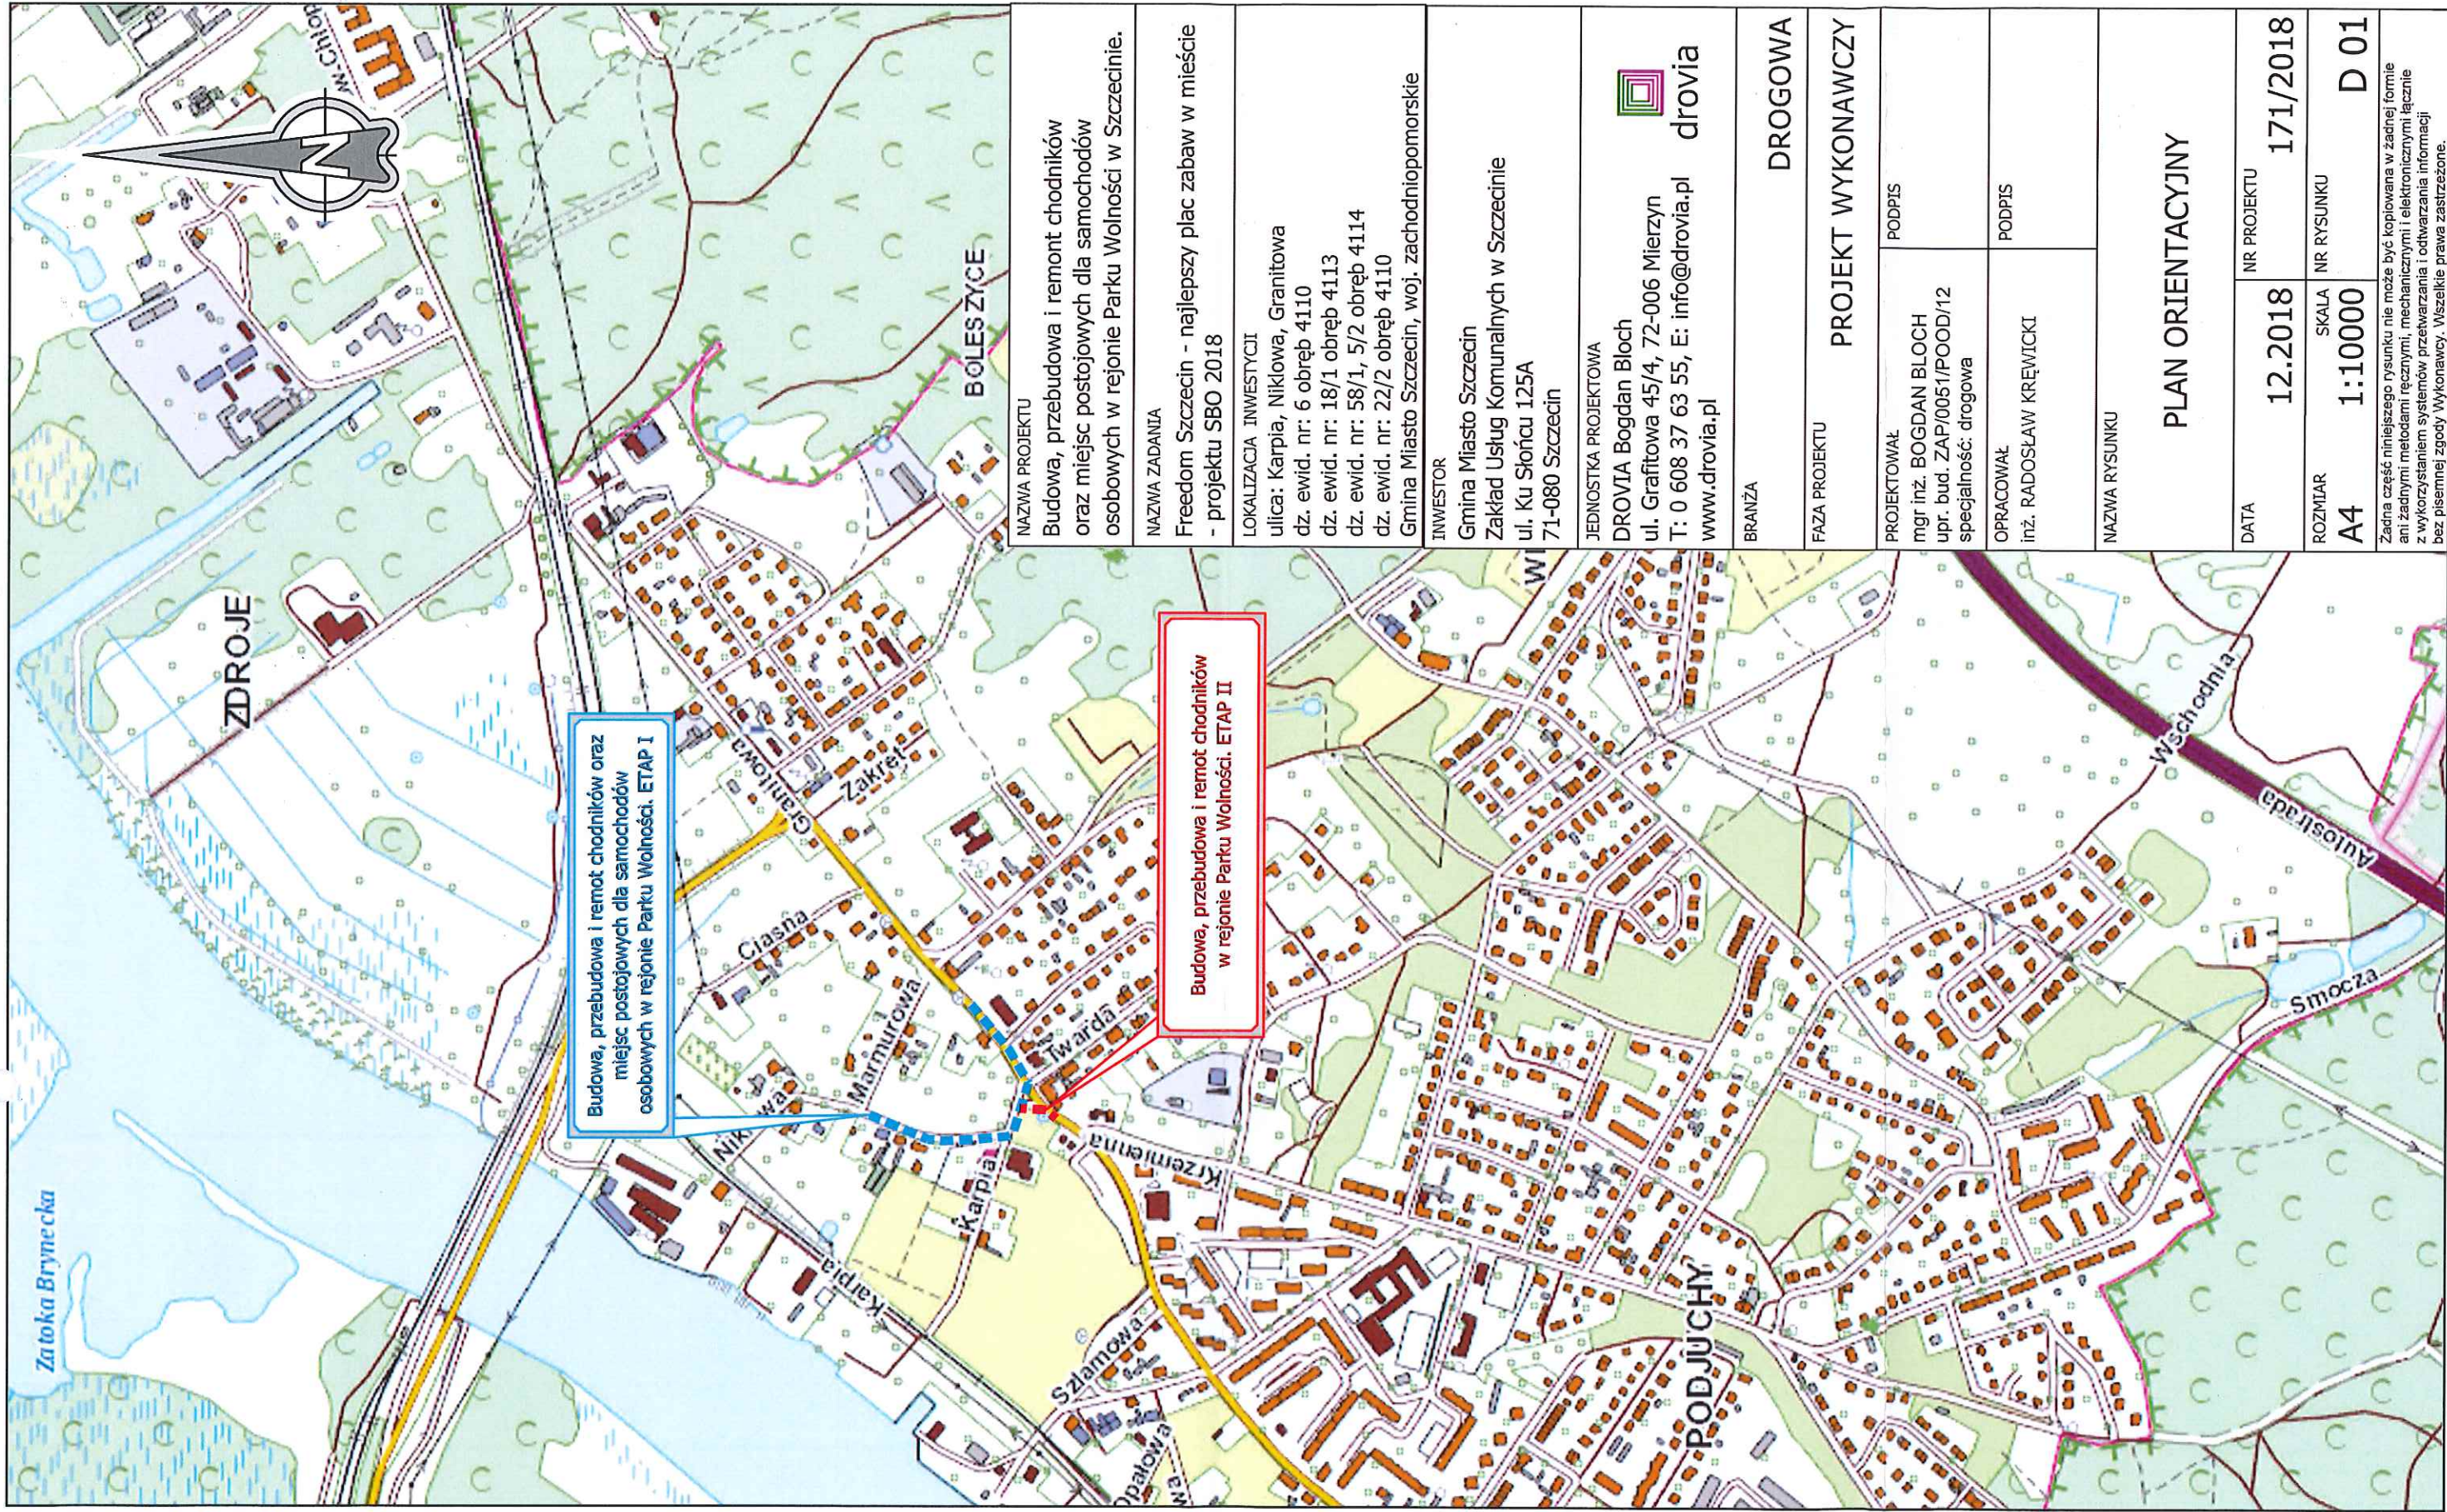

NAZWA PROJEKTU		Budowa, przebudowa i remont chodników oraz miejsc postojowych dla samochodów osobowych w rejonie Parku Wolności w Szczecinie.	
NAZWA ZADANIA		Freedom Szczecin - najlepszy plac zabaw w mieście - projektu SBO 2018	
LOKALIZACJA INWESTYCJI		ulica: Karpia, Nikłowa, Granitowa dz. ewid. nr: 6 obręb 4110 dz. ewid. nr: 18/1 obręb 4113 dz. ewid. nr: 58/1, 5/2 obręb 4114 dz. ewid. nr: 22/2 obręb 4110	
INWESTOR		Gmina Miasto Szczecin, woj. zachodniopomorskie	
JEDNOSTKA PROJEKTOWA		DROVIA Bogdan Bloch ul. Graftowa 45/4, 72-006 Mierzyn T: 0 608 37 63 55, E: info@drovia.pl www.drovia.pl	
BRANŻA		DROGOWA	
FAZA PROJEKTU		PROJEKT WYKONAWCZY	
PROJEKTOWAŁ		mgr inż. BOGDAN BLOCH upr. bud. ZAP/0051/POOD/12 specjalność: drogowa	PODPIS
OPRACOWAŁ		inż. RADOSŁAW KRĘWICKI	PODPIS
NAZWA RYSUNKU		PLAN ORIENTACYJNY	
DATA	12.2018	NR PROJEKTU	171/2018
ROZMIAR	A4	SKALA	1:10000
		NR RYSUNKU	D 01

Zadna część niniejszego rysunku nie może być kopiowana w żadnej formie ani żadnymi metodami ręcznymi i elektronicznymi łącznie z wykorzystaniem systemów przetwarzania i odzwierciedlania informacji bez pisemnej zgody Wykonawcy. Wszelkie prawa zastrzeżone.