


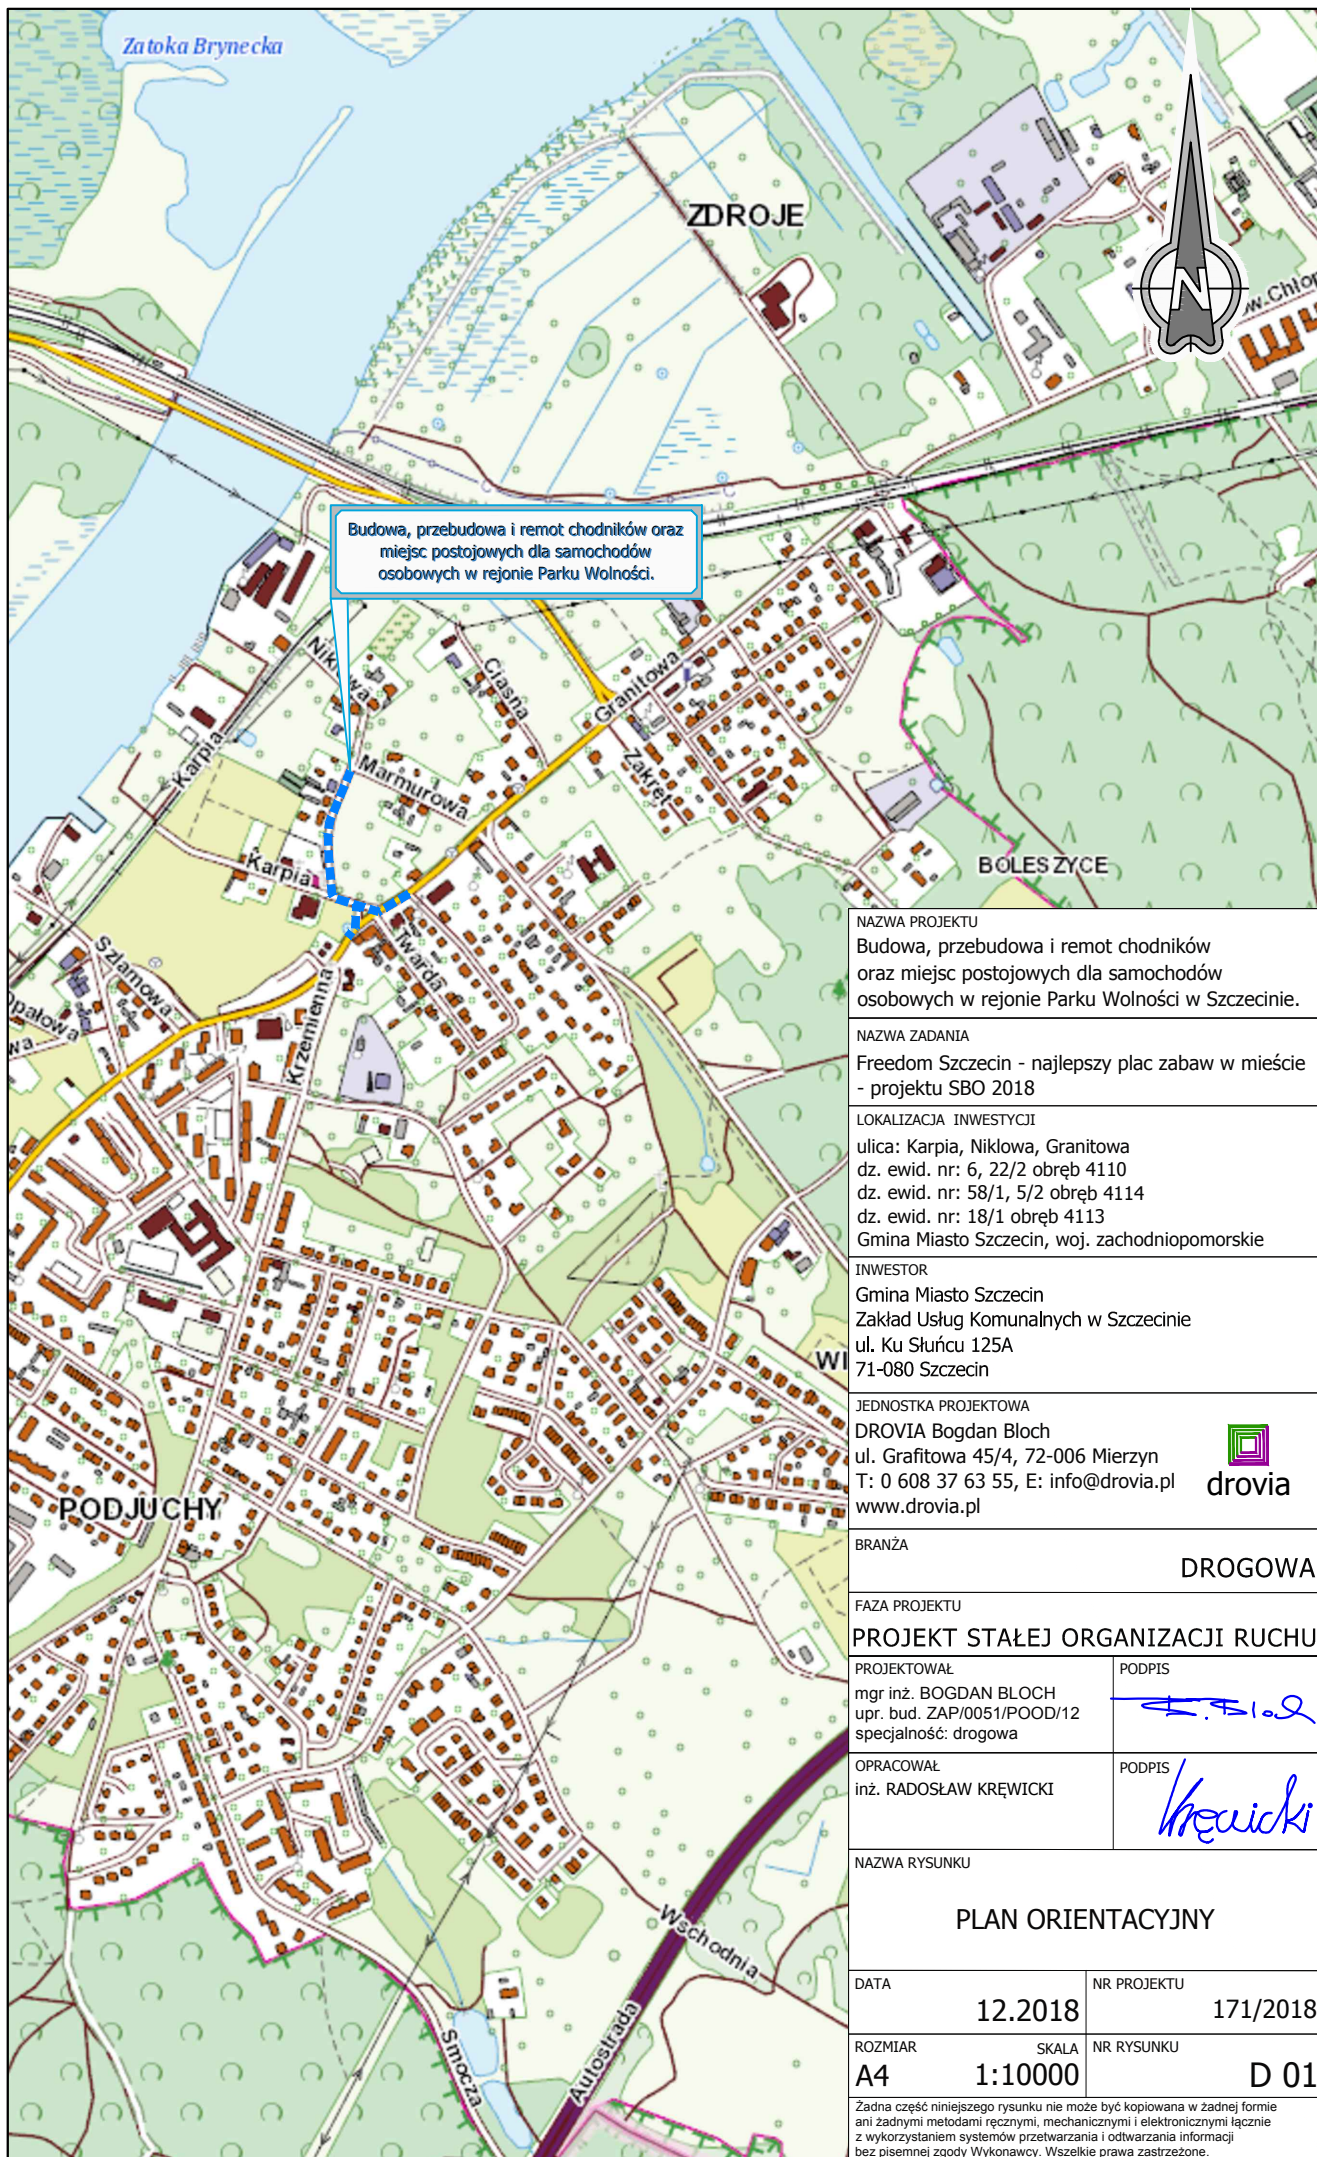

NAZWA PROJEKTU
Budowa, przebudowa i remont chodników
oraz miejsc postojowych dla samochodów
osobowych w rejonie Parku Wolności w Szczecinie.

NAZWA ZADANIA
Freedom Szczecin - najlepszy plac zabaw w mieście
- projektu SBO 2018

LOKALIZACJA INWESTYCJI
ulica: Karpia, Nikłowa, Granitowa
dz. ewid. nr: 6, 22/2 obręb 4110
dz. ewid. nr: 58/1, 5/2 obręb 4114
dz. ewid. nr: 18/1 obręb 4113
Gmina Miasto Szczecin, woj. zachodniopomorskie

INWESTOR
Gmina Miasto Szczecin
Zakład Usług Komunalnych w Szczecinie
ul. Ku Słuncu 125A
71-080 Szczecin

JEDNOSTKA PROJEKTOWA
DROVIA Bogdan Bloch
ul. Grafitowa 45/4, 72-006 Mierzyn
T: 0 608 37 63 55, E: info@drovia.pl
www.drovia.pl



BRANŻA
DROGOWA

FAZA PROJEKTU
PROJEKT STAŁEJ ORGANIZACJI RUCHU

PROJEKTOWAŁ
mgr inż. BOGDAN BLOCH
upr. bud. ZAP/0051/POOD/12
specjalność: drogowa

PODPIS

OPRACOWAŁ
inż. RADOŚLAW KRĘWICKI

PODPIS

NAZWA RYSUNKU
PLAN ORIENTACYJNY

DATA
12.2018

NR PROJEKTU
171/2018

ROZMIAR
A4

SKALA
1:10000

NR RYSUNKU
D 01

Żadna część niniejszego rysunku nie może być kopiowana w żadnej formie ani żadnymi metodami ręcznymi, mechanicznymi i elektronicznymi łącznie z wykorzystaniem systemów przetwarzania i odtwarzania informacji bez pisemnej zgody Wykonawcy. Wszelkie prawa zastrzeżone.