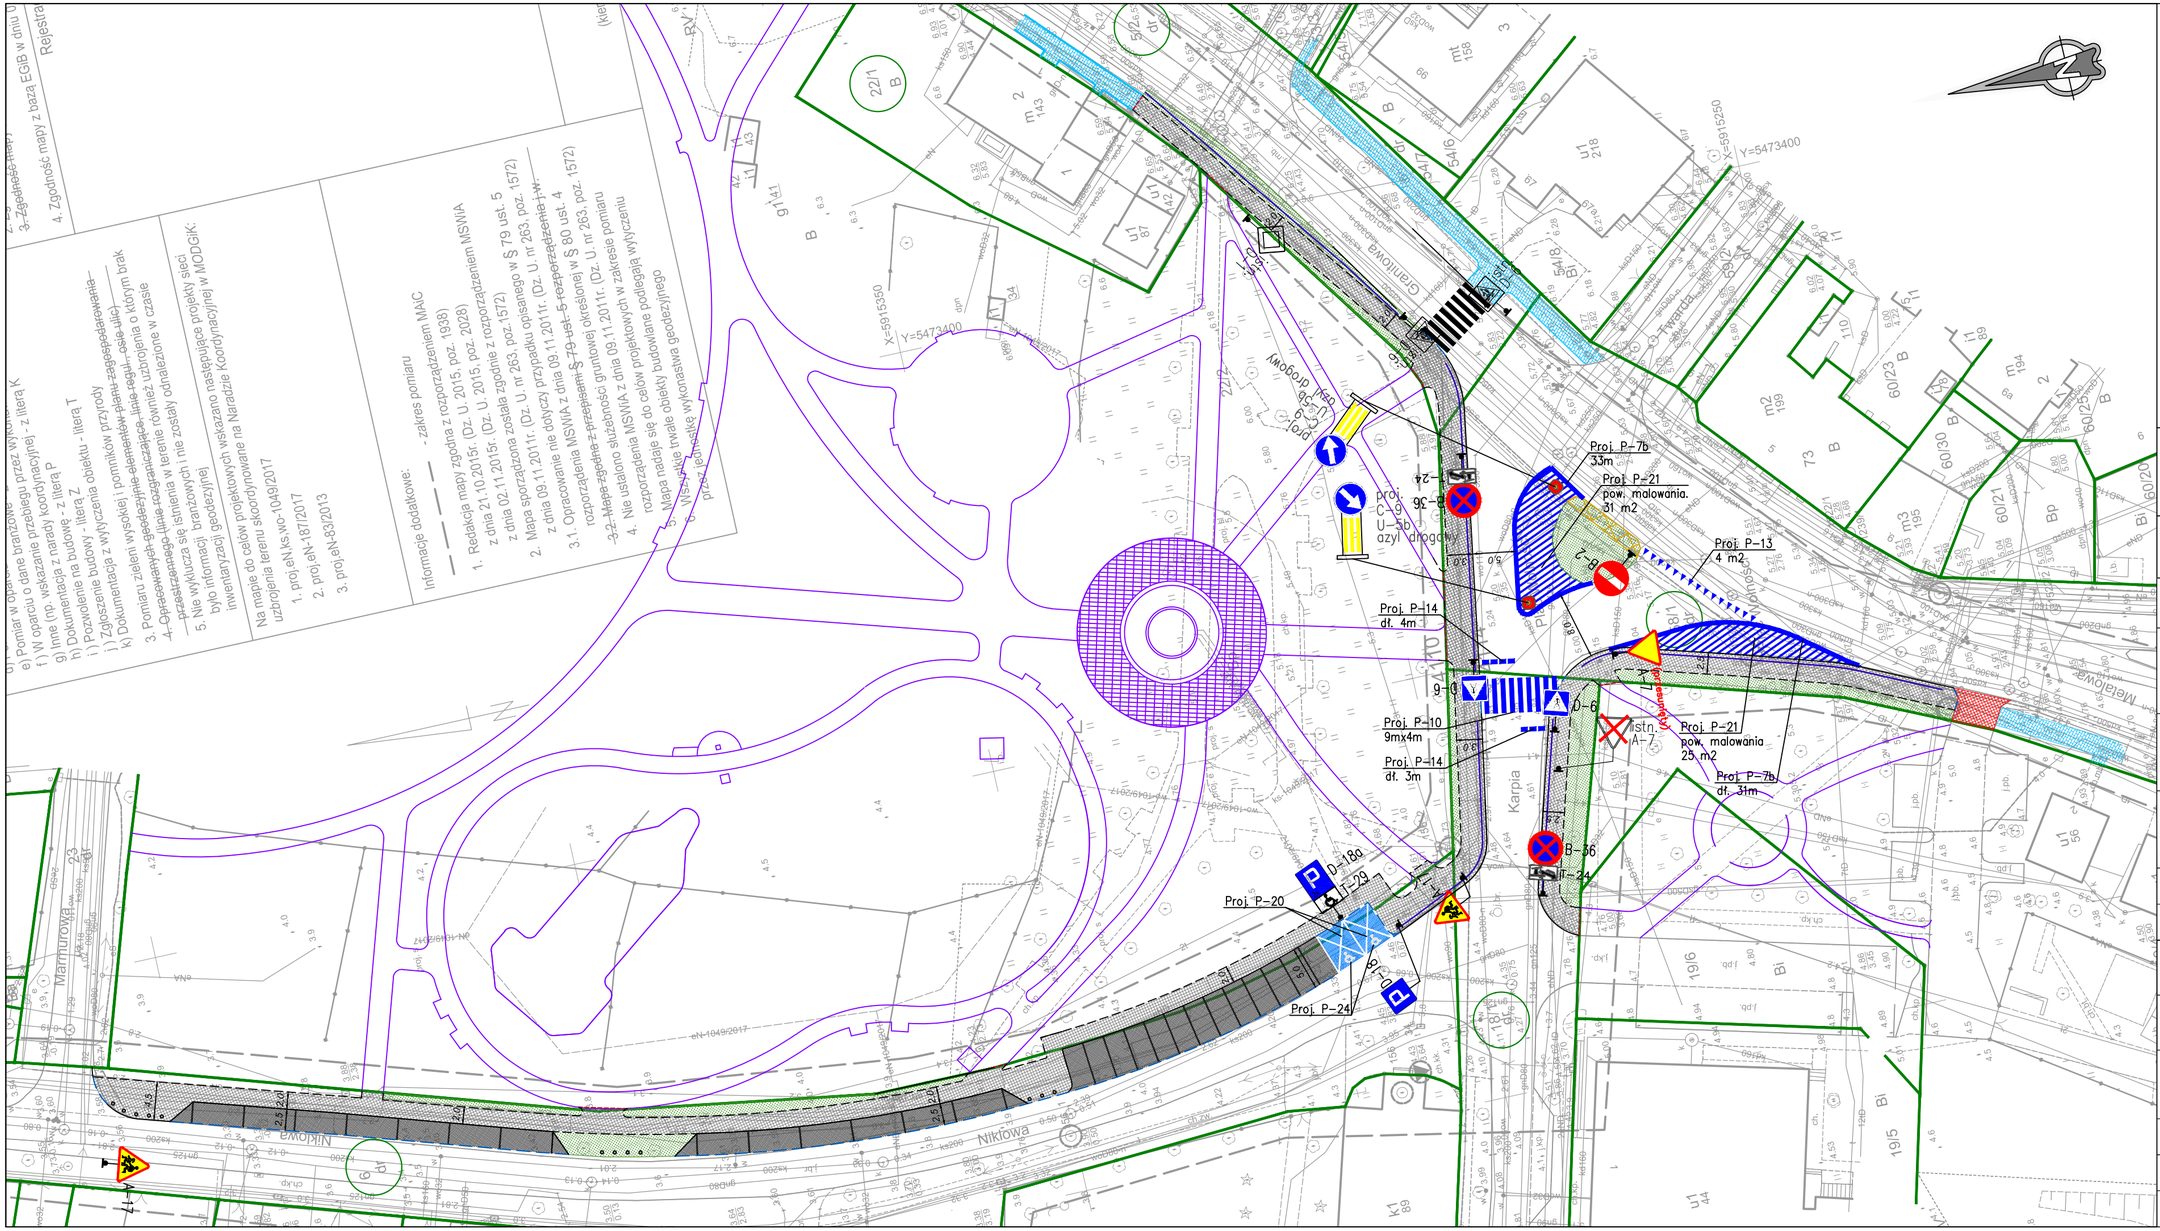

LEGENDA:

- proj. nawierzchnia z kostki kamiennej - miejsca postojowe
- proj. nawierzchnia z kostki betonowej - miejsca postojowe dla niepełnosprawnych
- proj. nawierzchnia z kostki betonowej - chodnik
- humusowanie z obsianiem mieszanką traw
- krawędź dowiązania do istn. nawierzchni
- proj. krawężnik betonowy 15x30cm
- proj. krawężnik betonowy 15x22cm (wtopiony) - miejsca postojowe
- proj. obrzeże betonowe 8x30cm
- rozbiórka chodnika z płytek betonowych
- zjazd z kostki kamiennej nawierzchnia do przełożenia
- chodnik wg. opracowania "Remont chodników na ul. Granitowej w Szczecinie. Etap I " zakres prac wg. opracowania "Budowa Parku Wolności w Szczecinie Podjuchach"
- projektowane oznakowanie pionowe
- istniejące oznakowanie pionowe
- proj. betonowe słupki
- projektowane ogrodzenie U-12a
- proj. oznakowanie poziome

Schemat ułożenia elementów azylu drogowego z elem. prefabrykowanych pod znakiem U-5b

1 - słupek znaku U-5b
2 - elementy prefabrykowanego azylu

NAZWA PROJEKTU

Budowa, przebudowa i remont chodników oraz miejsc postojowych dla samochodów osobowych w rejonie Parku Wolności w Szczecinie.

NAZWA ZADANIA

Freedom Szczecin - najlepszy plac zabaw w mieście - projektu SBO 2018

LOKALIZACJA INWESTYCJI

ulica: Karpia, Niklowa, Granitowa
dz. ewid. nr: 6, 22/2 obręb 4110
dz. ewid. nr: 58/1, 5/2 obręb 4114
dz. ewid. nr: 18/1 obręb 4113
Gmina Miasto Szczecin, woj. zachodniopomorskie

INWESTOR

Gmina Miasto Szczecin
Zakład Usług Komunalnych w Szczecinie
ul. Ku Słońcu 125A
71-080 Szczecin

JEDNOSTKA PROJEKTOWA

DROVIA Bogdan Bloch
ul. Grafitowa 45/4, 72-006 Mierzyn
T: 0 608 37 63 55, E: info@drovia.pl
www.drovia.pl

BRANŻA: DROGOWA

FAZA PROJEKTU: PROJEKT ZMIANY STAŁEJ ORGANIZACJI RUCHU

PROJEKTOWAŁ: mgr inż. BOGDAN BLOCH
upr. bud. ZAP/0051/POOD/12
specjalność: drogowa
PODPIS

OPRACOWAŁ: inż. RADOSŁAW KRĘWICKI
PODPIS

NAZWA RYSUNKU

PROJEKT ZMIANY STAŁEJ ORAGANIZACJI RUCHU

DATA	NR PROJEKTU
12.2018	171/2018

ROZMIAR	SKALA	NR RYSUNKU
297x600	1:500	D 02

Żadna część niniejszego rysunku nie może być kopiowana w żadnej formie ani żadnymi metodami ręcznymi, mechanicznymi i elektronicznymi łącznie z wykorzystaniem systemów przetwarzania i odtwarzania informacji bez pisemnej zgody Wykonawcy. Wszelkie prawa zastrzeżone.