




(kierownik jednostki wykonawstwa geodezyjnego)

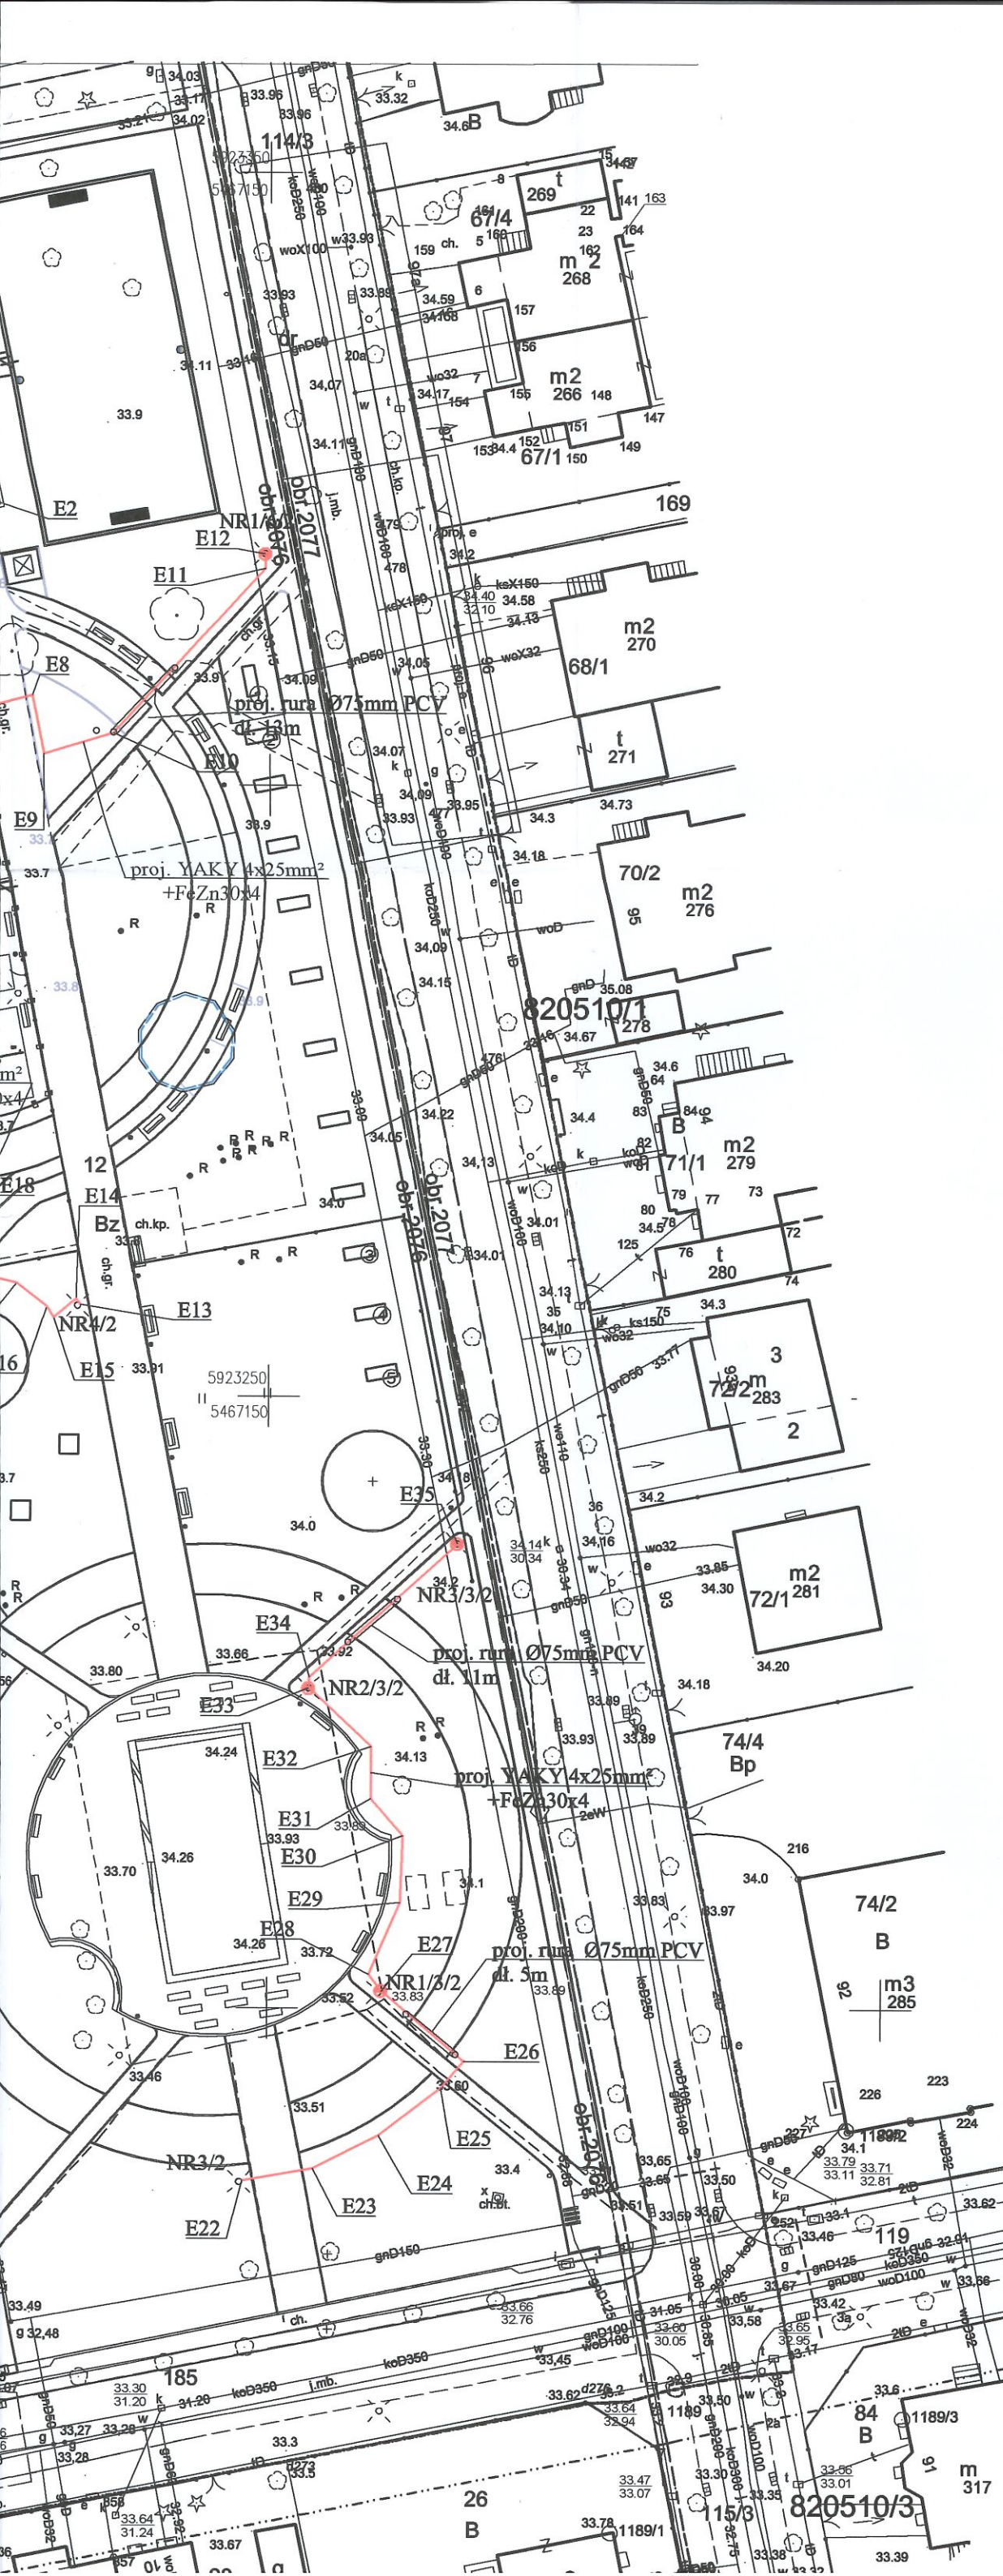

Współrzędne

	X	Y
E1	5923325.27	5467121.36
E2	5923324.99	5467121.80
E3	5923317.53	5467115.65
E4	5923320.79	5467110.68
E5	5923328.95	5467103.76
E6	5923332.45	5467101.68
E7	5923305.87	5467125.32
E8	5923307.22	5467130.61
E9	5923302.43	5467131.59
E10	5923304.06	5467137.40
E11	5923317.66	5467149.60
E12	5923318.81	5467149.54
E13	5923257.26	5467134.44
E14	5923257.85	5467134.27
E15	5923256.34	5467132.45
E16	5923257.23	5467131.90
E17	5923259.10	5467129.45
E18	5923259.80	5467126.56
E19	5923258.81	5467121.40
E20	5923254.58	5467119.70
E21	5923250.05	5467118.98
E22	5923185.79	5467147.76
E23	5923186.90	5467153.75
E24	5923189.61	5467159.14
E25	5923193.48	5467164.18
E26	5923195.71	5467166.01
E27	5923201.43	5467159.29
E28	5923202.77	5467158.29
E29	5923208.67	5467160.85
E30	5923214.12	5467161.06
E31	5923217.13	5467158.35
E32	5923221.36	5467158.41
E33	5923226.15	5467153.23
E34	5923227.02	5467153.33
E35	5923237.92	5467165.34

OBIEKT OŚWIETLENIE PARKOWE
ZIELEŃCA IMIENIA WALERIANA PAWŁOWSKIEGO
SZCZECIN ul. BRODZIŃSKIEGO dz. nr 12

Rodzaj opracowania:	OŚWIETLENIE ULIC	INWESTOR:
Projektował:	Imię i Nazwisko mgr inż. MAREK KUBICKI	Gmina Szczecin
nr upr.	Podpis: ZAP/0123/POOE/13	Data: 07.2017
Opracował:		Skala: 1:500
		Nr Rys. 1