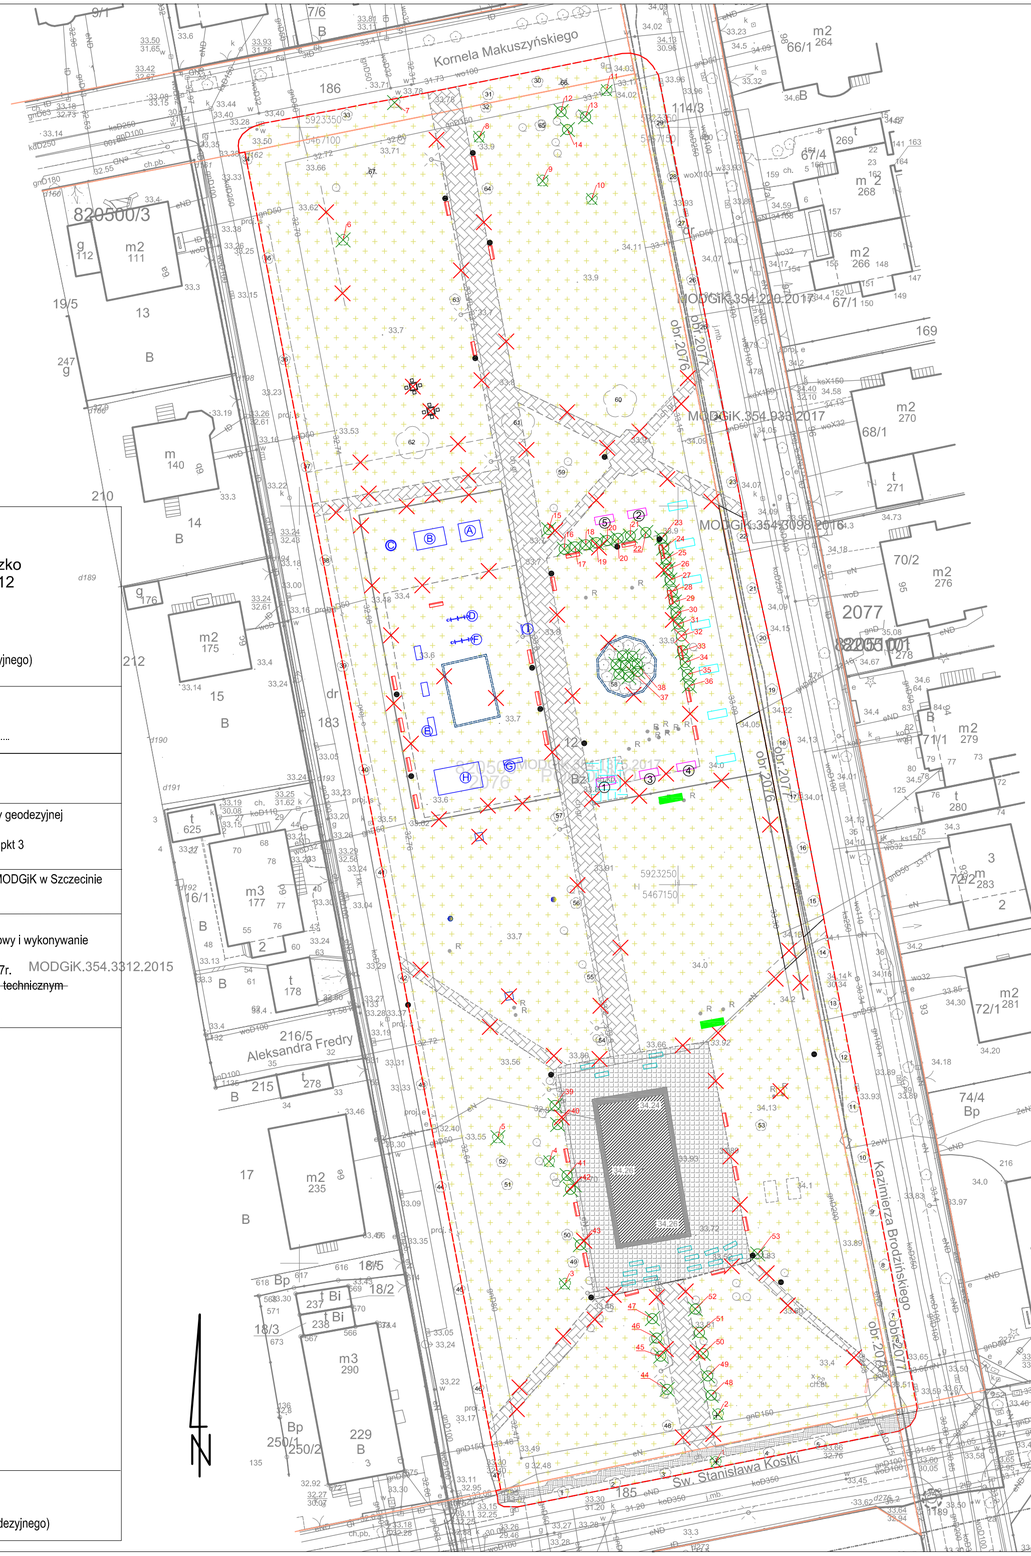

LEGENDA:

- Granice działek
- Zakres opracowania
- Istniejąca scena
- Istniejący chodnik do remontu – 65 m2
- Nawierzchnia z kostki do częściowej rozbiórki – 73,94 m2
- Nawierzchnia mineralna do rozbiórki – 907 m2
- Krawężniki do rozbiórki – 930 mb
- Murek do rozbiórki – 54 mb
- Ogrodzenie do rozbiórki – 179 mb
- Nawierzchnia z kostki do rozbiórki – 25,5
- Istniejąca tablica informacyjna
- Ławki do demontażu – 28 szt
- Ławki do przeniesienia 15 szt
- Kosz na śmieci / dystrybutor na worki do demontażu – 18 szt
- Stoły do szachów do demontażu – 2 szt
- Kosze sportowe do demontażu – 2 szt
- Trzepak do demontażu – 1 szt
- Bramki sportowe do przeniesienia – 2 szt
- Słupki sportowe do przeniesienia – 2 szt
- Istniejące urządzenia sportowe do pozostawienia – 7 szt
- Urządzenia sportowe do przeniesienia – 5 szt
  - ① Zestaw rehabilitacyjny
  - ② Koordynator ruchu
  - ③ Wyciskanie siedząc
  - ④ Wahadło
  - ⑤ Krzesełko
- Wyposarzenie placu zabaw do przeniesienia – 8 szt
  - Ⓐ Huśtawka wahadło
  - Ⓑ Huśtawka 1
  - Ⓒ Karuzela
  - Ⓓ Huśtawka wagowa
  - Ⓔ Ciuchcia
  - Ⓕ Huśtawka wagowa
  - Ⓖ Huśtawka 2
  - Ⓗ Zestaw – domek
  - Ⓘ Regulamin do demontażu
- Zieleń niska – 8890 m2
- 10 Nasadzenia istniejące do zachowania
- Zieleń przeznaczona do wycinki

BILANS POWIERZCHNI DLA DZIAŁKI NR 12 – 9501 m2

Lp.	N.	Pow. m2	MPZM	Pow w %
1	Biologicznie czynna	7893,33 m2	>75%	83,1 %
2	Przepuszczalna	871,4 m2		9,17 %
3	Nieprzepuszczalna	736,27 m2	<20%	7,74 %

BILANS POWIERZCHNI DLA OBSZARU OPRACOWANIA – 10539,44 m2

Lp.	N.	Pow. m2	Pow w %
1	Biologicznie czynna	8891,34 m2	84,35 %
2	Przepuszczalna	907 m2	8,62 %
3	Nieprzepuszczalna	741,1 m2	7,03 %

Uwaga!
1. Wymiary weryfikować na miejscu budowy!
2. Po dokonaniu odkrywek przestrzeni niezinwentaryzowanych, należy skontaktować się z projektantem.
3. Wszelkie roboty branżowe przedstawione na rysunku arhcitektury realizować zgodnie z projektem danej branży!

KARTA REJESTRACYJNA INFORMATYCZNEJ KOPII MAPY DO CELÓW PROJEKTOWYCH

OBIEKT:
Szczecin, ul. Makuszyńskiego, Brodzińskiego, Kostki
Jednostka ewidencyjna: 326201_1 m. Szczecin
Obręb ewidencyjny:326201_1.2076 Działki: 12,186,185
Obręb ewidencyjny:326201_1.2077 Działka: 114/3

SKALA 1:500
Układ współrzędnych: państwowy 2000/15
Poziom odniesienia wysokości: Amsterdam

"GEONOVA"
mgr inż. Bartosz Woźniczko
ul. Monte Cassino 18a/12
70-467 Szczecin
tel. 507 103 897

(Jednostka wykonawstwa geodezyjnego)

Kierownik roboty:
Bartosz Woźniczko, upr. nr 19606 (1,2)
(imię, nazwisko, nr i zakres uprawnień)

Wykonano metodą: ~~a) rastrowo~~ b) wektorowo
Nazwa pliku .....
Wielkość pliku ..... data .....

Mapę do celów projektowych sporządzono przy wykorzystaniu:
1. Cyfrowej mapy zasadniczej w skali 1:500 nr arkusza w układzie 2000/15 5.200.16.10.3.2, 5.200.16.10.3.4
2. Uzbrojenie podziemne opracowane na podstawie:
a) Bezpośredniego pomiaru powykonawczego na osnowę - bez litery
b) Pomiaru wykrywaczem przewodów - z literą A
c) Digitalizacji i wektoryzacji rastra mapy - z literą D
d) Pomiarów fotogrametrycznych - z literą F
e) Pomiar w oparciu o elementy mapy lub dane projektowe - z literą M
f) W oparciu o dane branżowe - z literą B
g) Inne (np. wskazanie przebiegu przez wykonawcę) - z literą I
h) Dokumentacja z narady koordynacyjnej - z literą K
i) Pozwolenie na budowę - z literą P
j) Zgłoszenie budowy - literą Z
k) Dokumentacja z wytyczenia obiektu - literą T
3. Pomiaru zieleni wysokiej i pomników przyrody
4. ~~Opracowanych geodezyjnie elementów planu zagospodarowania przestrzennego (linie rozgraniczające, linie regul., osie ulic)~~
5. Nie wyklucza się istnienia w terenie również uzbrojenia o którym brak było informacji branżowych i nie zostały odnalezione w czasie inwentaryzacji geodezyjnej

Wykonano w ramach pracy geodezyjnej:
ID: MODGiK.354.1375.2017
Zgłoszonej w MODGiK w Szczecinie

W zakresie opracowania znajdują się punkty osnowy geodezyjnej
nr: 1189
Podlegające ochronie na podst. art. 15, art. 48 ust.1 pkt 3
Ustawy Prawo geodezyjne i kartograficzne

Granice i nr działek ewidencyjnych według danych MODGiK w Szczecinie
z dnia: 05.06.2017r

Aktualność mapy
1. Zgodność mapy z bazą BDOT 500 (wywiad terenowy i wykonywanie pomiarów) w dniu 15.05.2017r.
2. Zgodnośc mapy z bazą GESUT w dniu 15.05.2017r.
3. ~~Zgodność mapy w treści ewidencyjnej z operatem technicznym ID~~
4. Zgodność mapy z bazą EGiB w dniu 15.05.2017r.

Na mapie do celów projektowych wskazano następujące projekty sieci uzbrojenia terenu skoordynowane na Naradzie Koordynacyjnej w MODGiK:
1. 991/ 2016 proj. e
2. 1225/ 2016 proj. e

Rejestracja

Informacje dodatkowe:
- zakres pomiaru

1. Redakcja mapy zgodna z rozporządzeniem MAiC
z dnia 21.10.2015r. (Dz. U. 2015, poz. 1938)
z dnia 02.11.2015r. (Dz. U. 2015, poz. 2028)
2. Mapa sporządzona została zgodnie z rozporządzeniem MSWiA z dnia 09.11.2011r(Dz. U. nr 263, poz 1572)
3.1. Opracowanie nie dotyczy przypadku opisanego w &79 ust.5 *rozporządzenia MSWiA z dnia 09.11.2011r.(Dz. U. nr 263, poz. 1572)*
3.2. Mapa zgodna z przepisami &79 ust.5 rozp. j.w.
4. Nie ustalono służebności gruntowej określonej &80 ust.4 *rozp. MSWiA z dnia 09.11.2011r. (Dz. U. 263, poz 1572)*
5. Mapa nadaje się do celów projektowych w zakresie pomiaru
6. Wszystkie trwałe obiekty budowlane podlegają wytyczeniu przez jednostkę wykonawstwa geodezyjnego.

Bartosz Woźniczko
(kierownik jednostki wykonawstwa geodezyjnego)

PRACOWNIA ARCHITEKTURY KRAJOBRAZU
JUSTYNA DĄBROWSKA
ul. Wyspiańskiego 47/3; 70-479 Szczecin
Tel. 534 685 829 e-mail: info@pracowniadabrowska.pl

Inwestor:
Gmina Miasto Szczecin
Zakład Usług Komunalnych
ul. Ku Słońcu 125 a, 71 - 020 Szczecin

Projektant:
mgr inż. arch. Agata Ukleja
upr. bud. nr NA/POM.0/0KK/2016

Opracował:
mgr inż. arch. Agata Ukleja
mgr inż. Justyna Dąbrowska arch kraj

Uwaga: wszystkie wymiary sprawdzić na placu budowy

Nazwa inwestycji: Projekt zagospodarowania terenu zieleńca imienia Waleriana Pawłowskiego w Szczecinie

Adres: ul.Kazimierza Brodzińskiego, Kornela Makuszyńskiego, Św. Stanisława Kostki (dz. nr 12 z obr. 2076, dz. nr 114/3 z obr. 2077, dz. nr 186 z obr. 2076, dz nr 185 z obr. 2076, dz nr 115/3 z obr. 77)

Stadium: Projekt budowlany

Tytuł rysunku: ZAGOSPODAROWANIE - STAN ISTNIEJĄCY

Nr rys.: A1.2

Branża:	Data:	Skala rys.:
architektura	lipiec 2017	1:500