


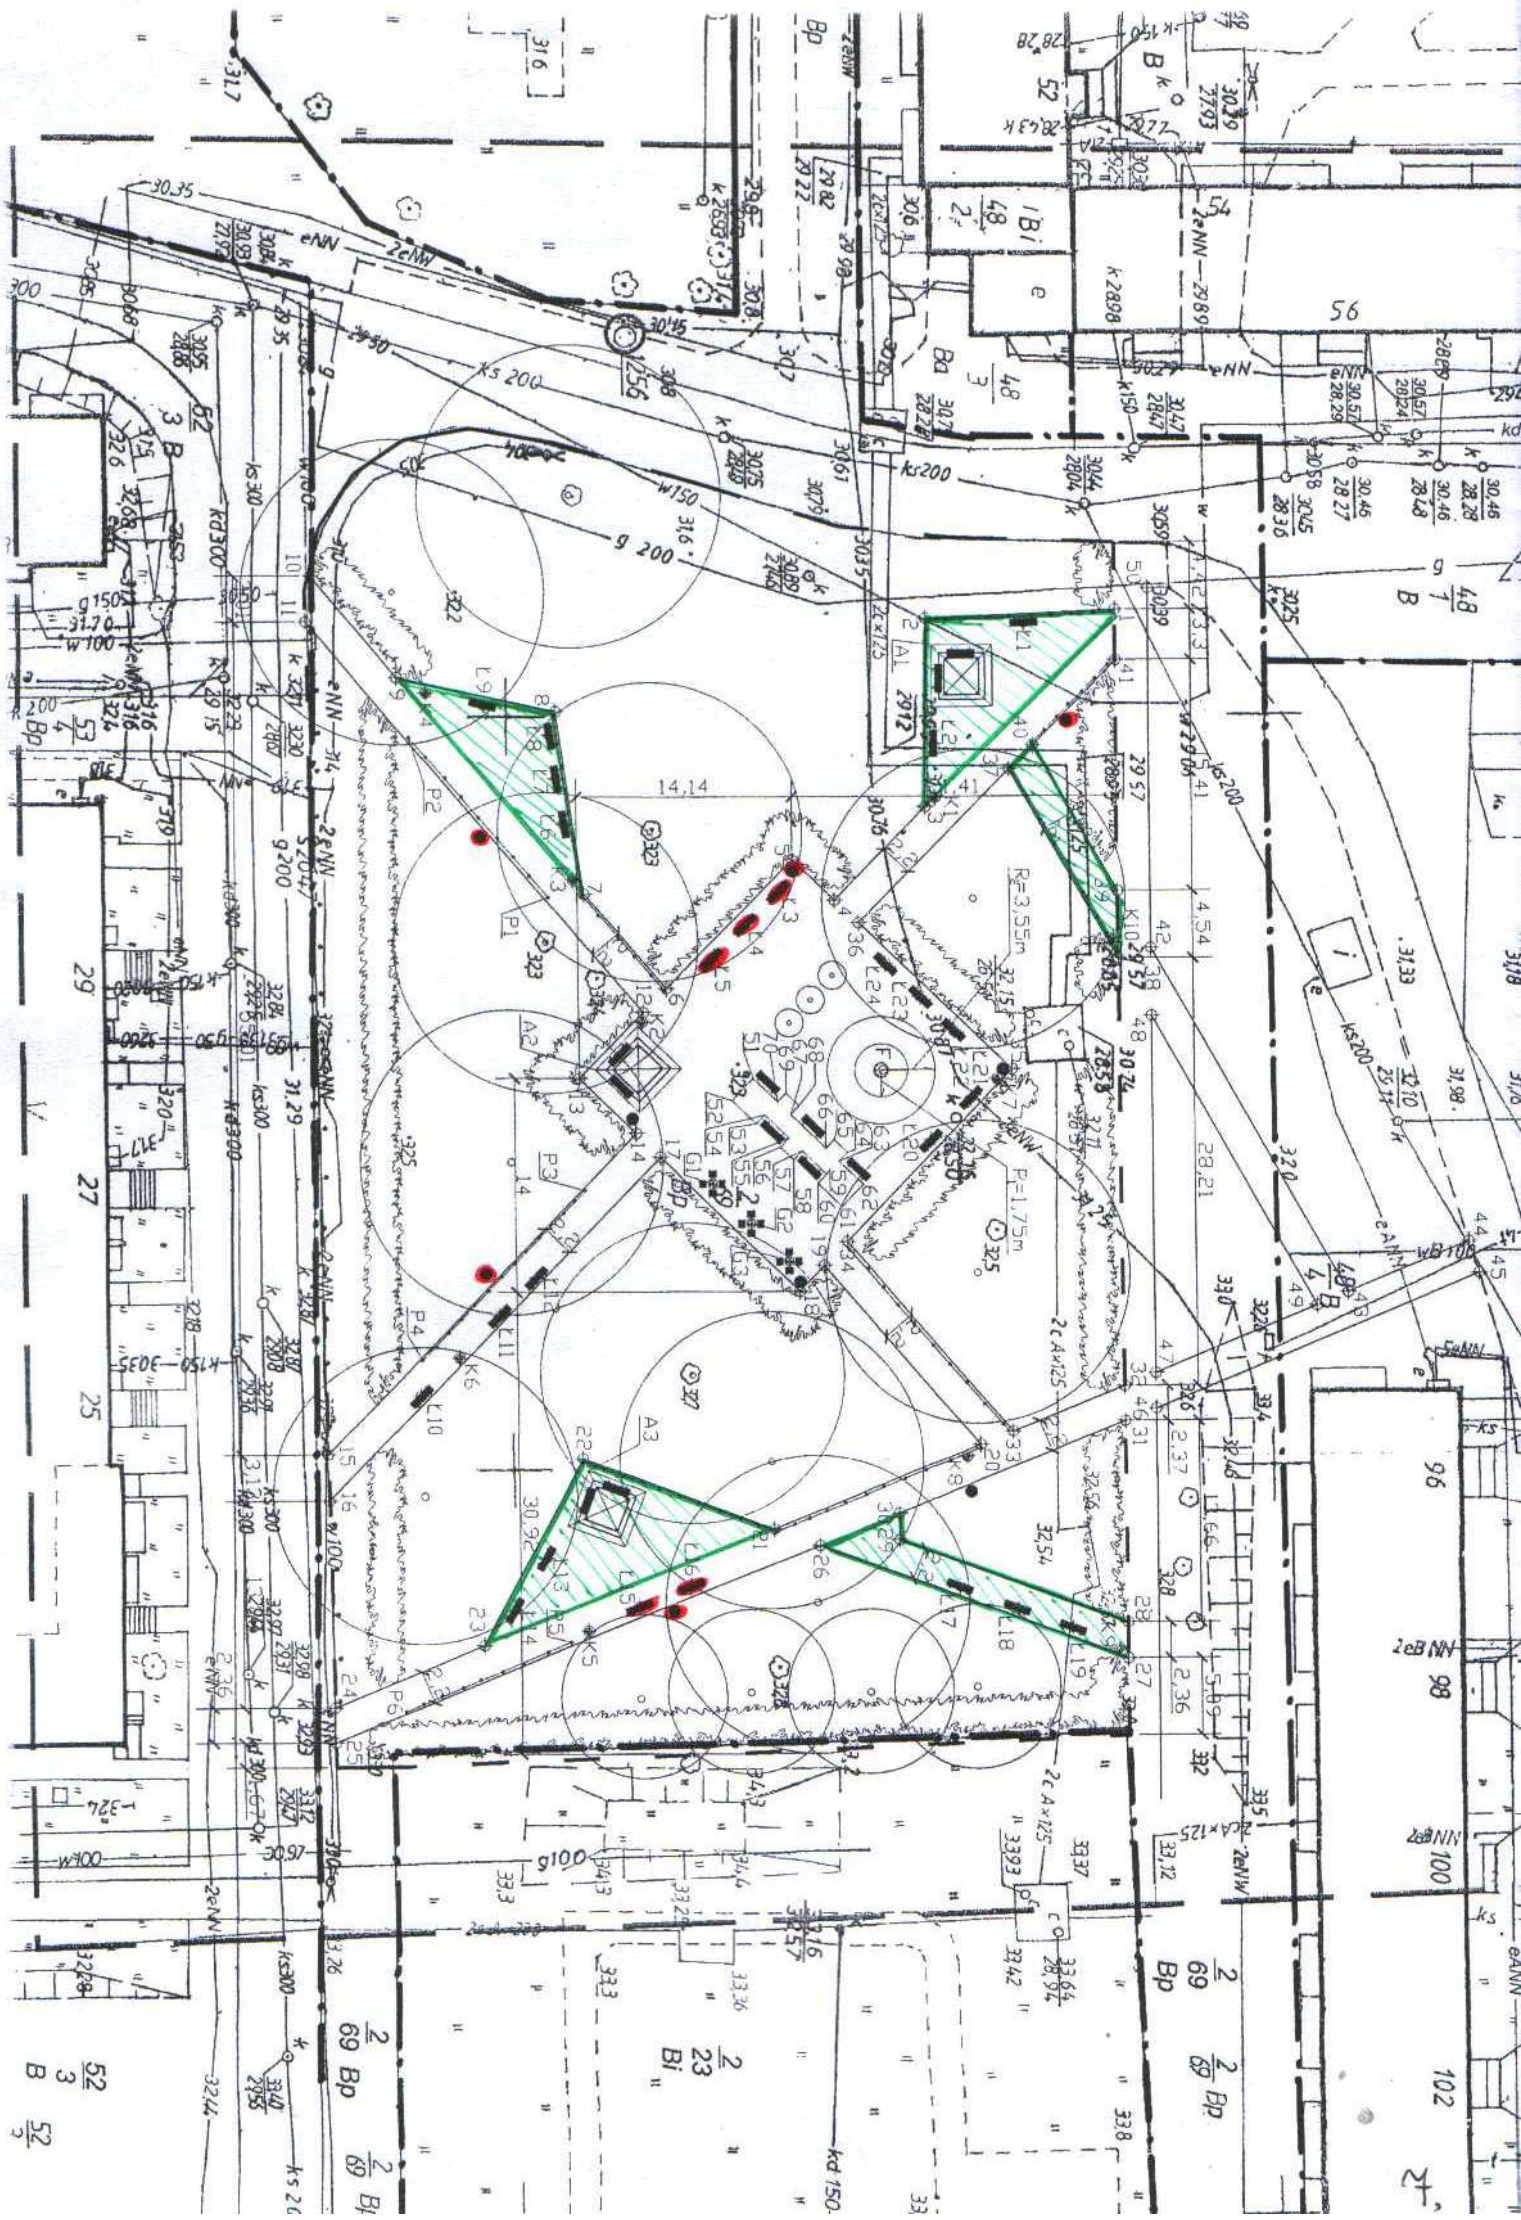

WSPÓŁRZĘDNE PUNKTÓW

PUNKTY	X	Y
1	39 490,13	86 093,09
2	39 477,64	86 093,62
3	39 477,56	86 106,13
4	39 471,52	86 112,32
5	39 468,76	86 109,62
6	39 460,40	86 118,20
7	39 455,07	86 111,90
8	39 453,24	86 099,68
9	39 442,80	86 097,42
10	39 437,19	86 090,79
11	39 436,86	86 093,80
12	39 458,85	86 119,78
13	39 454,61	86 124,13
14	39 458,33	86 127,75
15	39 437,79	86 148,81
16	39 437,81	86 151,94
17	39 459,90	86 129,29
18	39 468,97	86 138,13
19	39 470,61	86 135,45
20	39 480,74	86 148,42
21	39 467,05	86 154,01
22	39 454,57	86 149,22
23	39 447,91	86 161,82
24	39 438,08	86 165,83
25	39 438,12	86 168,19
26	39 470,05	86 155,16
27	39 490,29	86 162,93
28	39 490,29	86 160,57
29	39 475,30	86 154,82
30	39 475,30	86 153,02
31	39 490,25	86 146,92
32	39 490,25	86 144,54
33	39 482,89	86 147,55
34	39 472,15	86 134,87
35	39 483,11	86 123,63
36	39 473,10	86 113,86
37	39 483,09	86 103,61
38	39 490,18	86 116,34
39	39 490,17	86 111,80
40	39 484,69	86 101,97
41	39 490,13	86 096,39
42	39 492,32	86 115,66
43	39 505,06	86 138,50
44	39 513,03	86 135,25
45	39 513,70	86 137,35
46	39 492,32	86 146,07
47	39 492,32	86 143,70
48	39 492,32	86 120,17
49	39 503,01	86 139,34
50	39 492,32	86 091,70
51	39 466,05	86 124,16
52	39 464,65	86 125,59
53	39 466,22	86 127,12
54	39 466,78	86 126,55
55	39 468,36	86 128,09
56	39 467,80	86 128,66
57	39 469,22	86 128,92
58	39 468,66	86 129,50
59	39 470,79	86 130,46
60	39 470,23	86 131,03
61	39 471,81	86 132,57
62	39 473,20	86 131,14
63	39 471,63	86 129,60
64	39 472,19	86 129,03
65	39 471,33	86 128,19
66	39 470,77	86 128,76
67	39 468,48	86 126,53
68	39 469,04	86 125,96
69	39 468,18	86 125,12
70	39 467,62	86 125,69

PUNKTY	X	Y
ŁAWKI		
Ł1	39 484,15	86 093,88
Ł2	39 478,14	86 101,85
Ł3	39 467,85	86 111,76
Ł4	39 465,58	86 114,00
Ł5	39 463,33	86 116,30
Ł6	39 453,78	86 107,23
Ł7	39 453,30	86 104,22
Ł8	39 452,86	86 101,26
Ł9	39 448,50	86 099,23
Ł10	39 443,95	86 144,93
Ł11	39 449,22	86 139,64
Ł12	39 451,69	86 137,19
Ł13	39 452,05	86 135,94
Ł14	39 449,94	86 159,50
Ł15	39 458,14	86 159,27
Ł16	39 461,52	86 157,93
Ł17	39 479,24	86 158,05
Ł18	39 483,09	86 159,54
Ł19	39 486,64	86 160,86
Ł20	39 477,71	86 128,28
Ł21	39 480,36	86 125,50
Ł22	39 479,29	86 121,05
Ł23	39 477,10	86 118,80
Ł24	39 474,83	86 116,39
KOSZE NA ŚMIECI		
K1	39 478,21	86 105,49
K2	39 458,77	86 120,42
K3	39 454,33	86 110,92
K4	39 444,73	86 098,42
K5	39 454,80	86 160,89
K6	39 446,52	86 142,44
K7	39 482,11	86 124,28
K8	39 479,84	86 149,20
K9	39 489,73	86 162,33
K10	39 489,85	86 114,95
ALTANY		
A1	39 478,06	86 095,39
A2	39 455,69	86 123,58
A3	39 454,88	86 150,02
STOLIKI DO GRY W SZACHY		
G1	39 463,32	86 131,00
G2	39 465,82	86 133,60
G3	39 468,28	86 136,12
PALISADY		
P1	39 452,72	86 112,12
P2	39 443,59	86 101,39
P3	39 454,91	86 131,46
P4	39 444,10	86 142,53
P5	39 453,64	86 161,62
P6	39 442,73	86 166,13

STAROSTWO POWIATOWE
w GRYFINIE
Wydział Architektury i Budownictwa
ul. 11 Listopada 16 "D", 74-101 Gryfin
tel. 416 40 33, 404 53 53, fax 416 30 02

LEGENDA:

-  GRANICE DZIAŁEK
-  GRANICA OPRACOWANIA
-  NAWIERZCHNIA Z KOSTKI BETON. GR.7cm, NP. GRANITO FIRMY JADAR
-  NAWIERZCHNIA Z KOSTKI GRANITOWEJ GR.6cm
-  TRAWNIKI
-  DRZEWA ISTNIEJĄCE
-  PROJEKTOWANA ZIELEŃ WYSOKA I ŚREDNIA (DRZEWA, WYSOKIE KRZEWY)
-  ŻYWOPŁOTY
-  ALTANKI
-  FONTANNA LUB TRYSKAWKA
-  ŁAWKI
-  STOLIKI DO GRY W SZACHY
-  KOSZE NA ŚMIECI
-  PALISADA WYS.40cm NP. RING FIRMY JADAR
-  PĘKULE BETONOWE

OGRODNICY Kruszowice		
adres: www.ogrodnicy.pl projekty@ogrodnicy.pl		
kontakt: tel./fax 091 48 42 777 tel. 0 603 990 226 -proj. i k. tel. 0 603 633 190 -wykonstwo		
PROJEKTANT: mgr inż. arch. Małgorzata Śliwa dla: Inz. nr 1/52/98		
PROJEKTANT ZIELENI: Agnieszka Kruszkiewicz architekt krajoznawczy		
OPRACOWANIE: mgr inż. arch. Długo Kopczyńska		
inwestycja: PROJEKT BUDOWLANY MINIPARKU		
adres: ul. Romana, Szczecin DZ NR 2/69, OBRĘB 250B		
inwestor: Zakład Usług Komunalnych ul. Ku Stojcu 125A Szczecin		
temat rysunku: PLANSZA WYMIAROWA		
skala:	data:	nr rys.
1:200	PAŹDZIERNIK 2003	2