


Waty Chrobrego
Skrzydło lewe

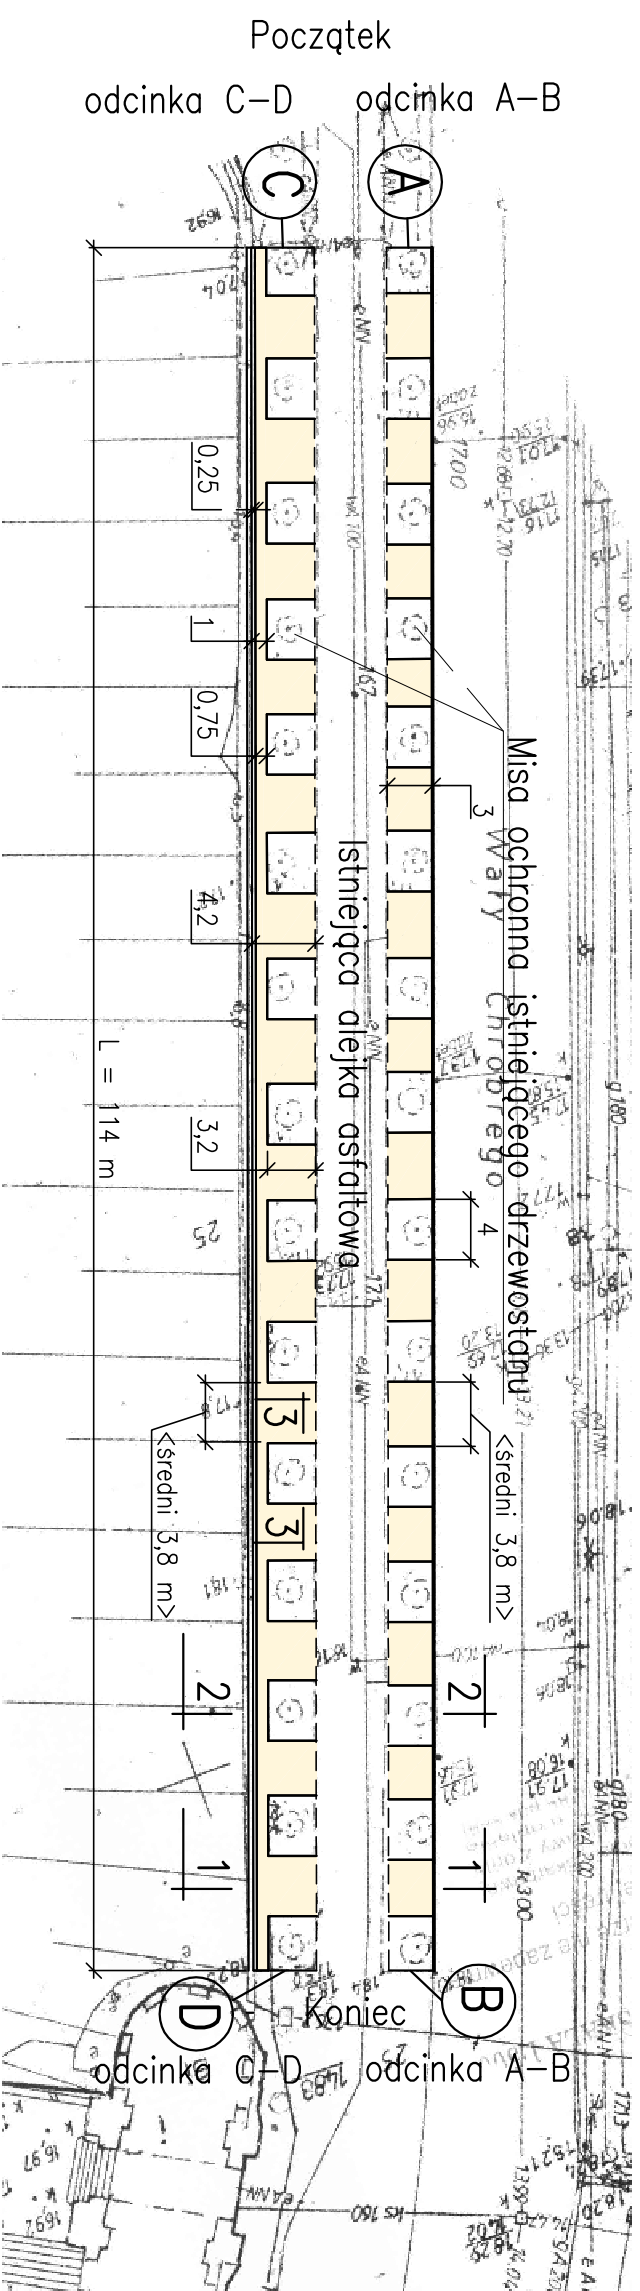

Legenda

- A** — Punkt główny odcinka pomiarowego

1 — Projektowany przekrój konstrukcyjny

—— Projektowane obrzeże betonowe

—— Istniejący krawężnik drogowy

----- Krawędź alejki asfaltowej

 Nawierzchnia tłuczniowa

 lub w technologii podobnej do HanseGrand

 Opaska z cegły

 klin kierowej

Nazwa i adres obiektu:	WALY CHROBREGO W SZCZECINIE - TARASY SKRZYDŁO LEWE		
Rodzaj opracowania:	Projekt konserwacji alejek parkowych		
Nazwa rysunku:	Plan sytuacyjny		
PROJEKTOWANIE, NADZORY EKSPERTYZY BUDOWLANE inż. Stanisław KAMIŃSKI 70-795 Szczecin, ul. Zajęcza 14 K	Projektował	inż. S. Kamiński upr. 29/Sz/2000	
	Opracował	mgr inż. L. Jagusiak	
Uwaga:	Data: 05.2007 r.	SKALA 1:500	rys. 1/a