



TARASY NA WAŁACH CHROBREGO
SKRZYDŁA – LEWE I PRAWE



Przekroje normalne

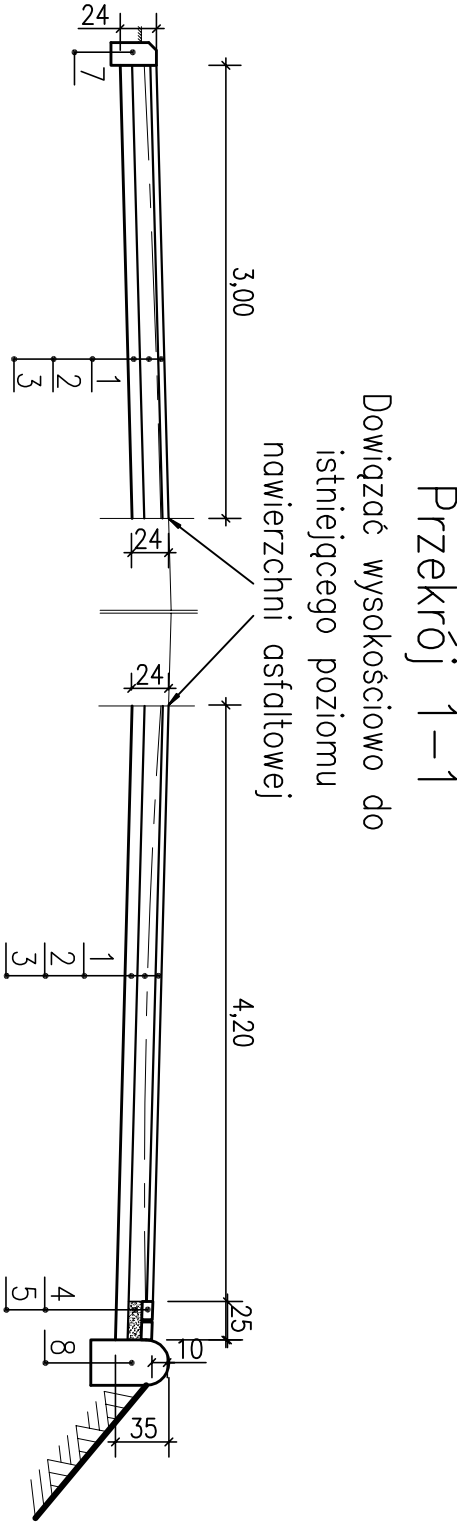

Przekrój 2–2

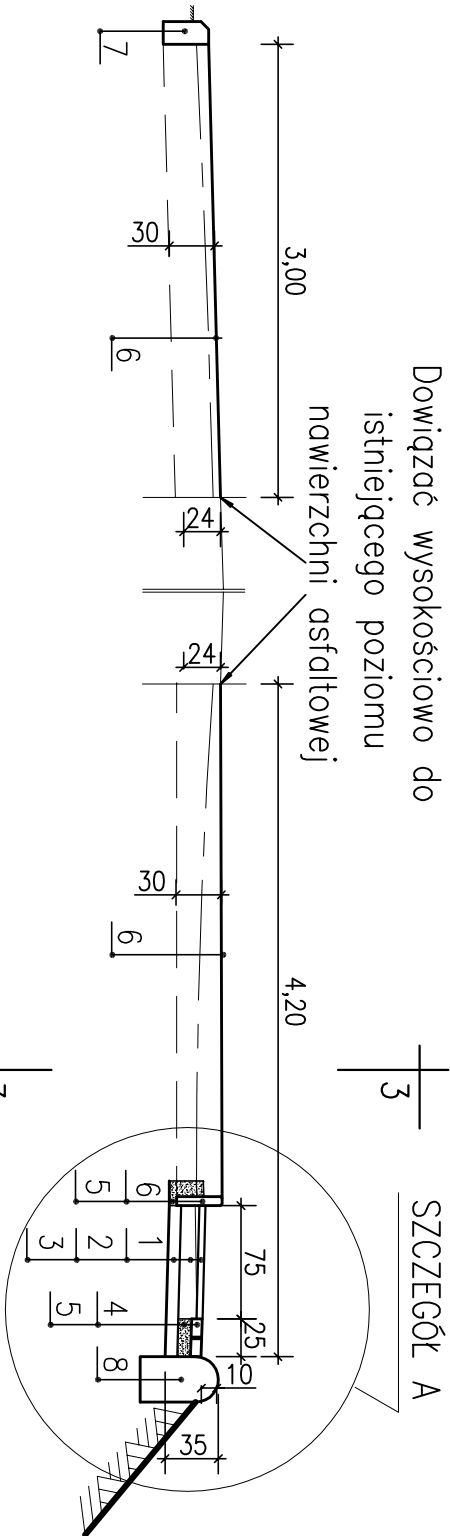

Przekrój 3–3

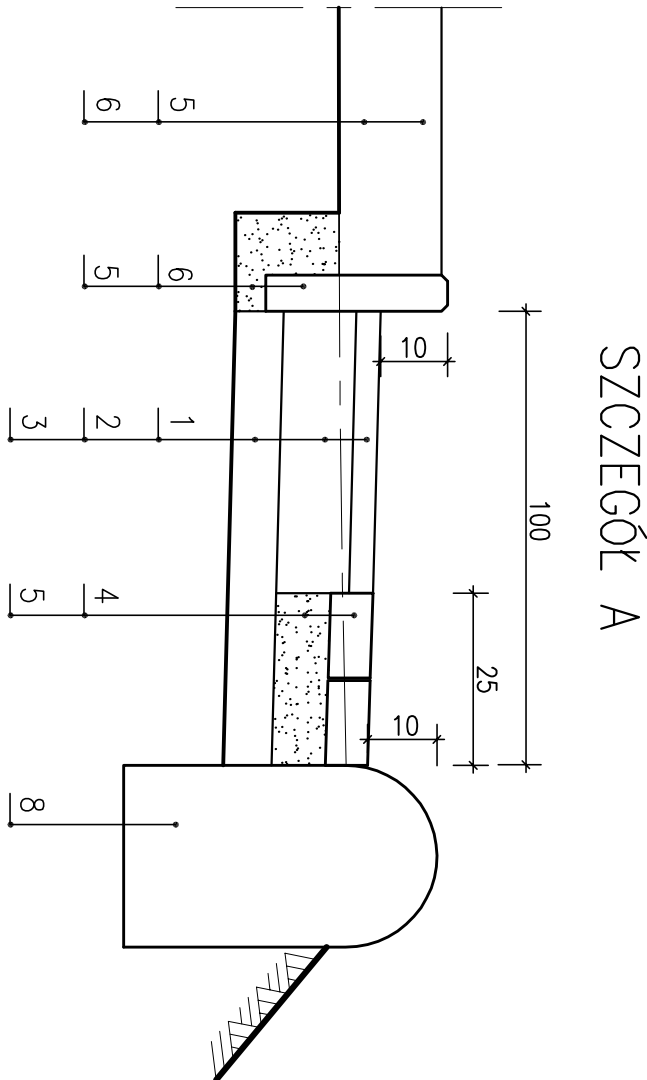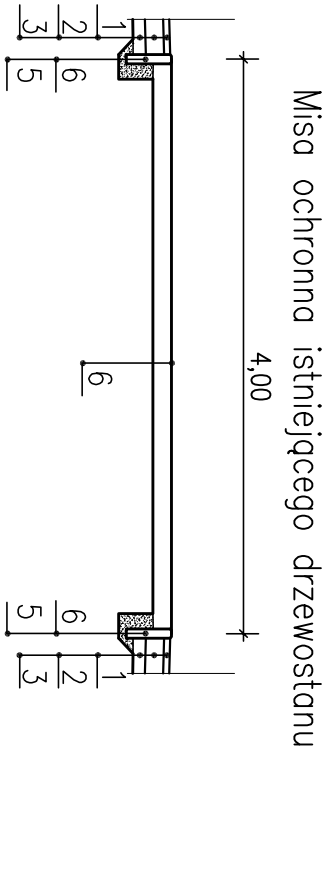

LEGENDA:

1. nawierzchnia z mieszanki drobnej granulowanej 0,075–4 mm lub w technologii podobnej do HanseGrand grub. 4 cm
2. podbudowa z kłińca 4–31,5 stab. mech. grub. 12 cm
3. odcinająca warstwa gruntowa stabiliz. cement. wytrż. 2,5 MPa grub. 8 cm
4. opaska z bruku klinkierowego gr.8 cm szer.25 cm
5. podsypka cement. piaskowa grub. 3cm
6. obrzeże betonowe 8x30x100 cm
7. istniejący krawężnik drogowy
8. istniejące obrzeże betonowe

Nazwa i adres obiektu:		WAŁY CHROBREGO W SZCZECINIE - TARASY	
Rodzaj opracowania:		SKRZYDŁA. LEWE I PRAWE	
Nazwa rysunku:		Projekt konserwacji alejek parkowych	
PROJEKTOWANIE, NADZORY EKSPERTYZY BUDOWLANE inż. Stanisław KAMIŃSKI 70-795 Szczecin, ul.Zajęcza 14 K		Przekroje normalne	
		Projektował	inż. S. Kamiński upr. 29/Sz/2000
		Opracował	mgr inż. L.Jagusiak
Umowa:		Data: 05.2007 r.	SKALA 1:20
			rys. 2/a