


# WAŁY CHROBREGO – ŚCIEŻKA NA SKARPIE

## PRZEKRÓJ NORMALNY

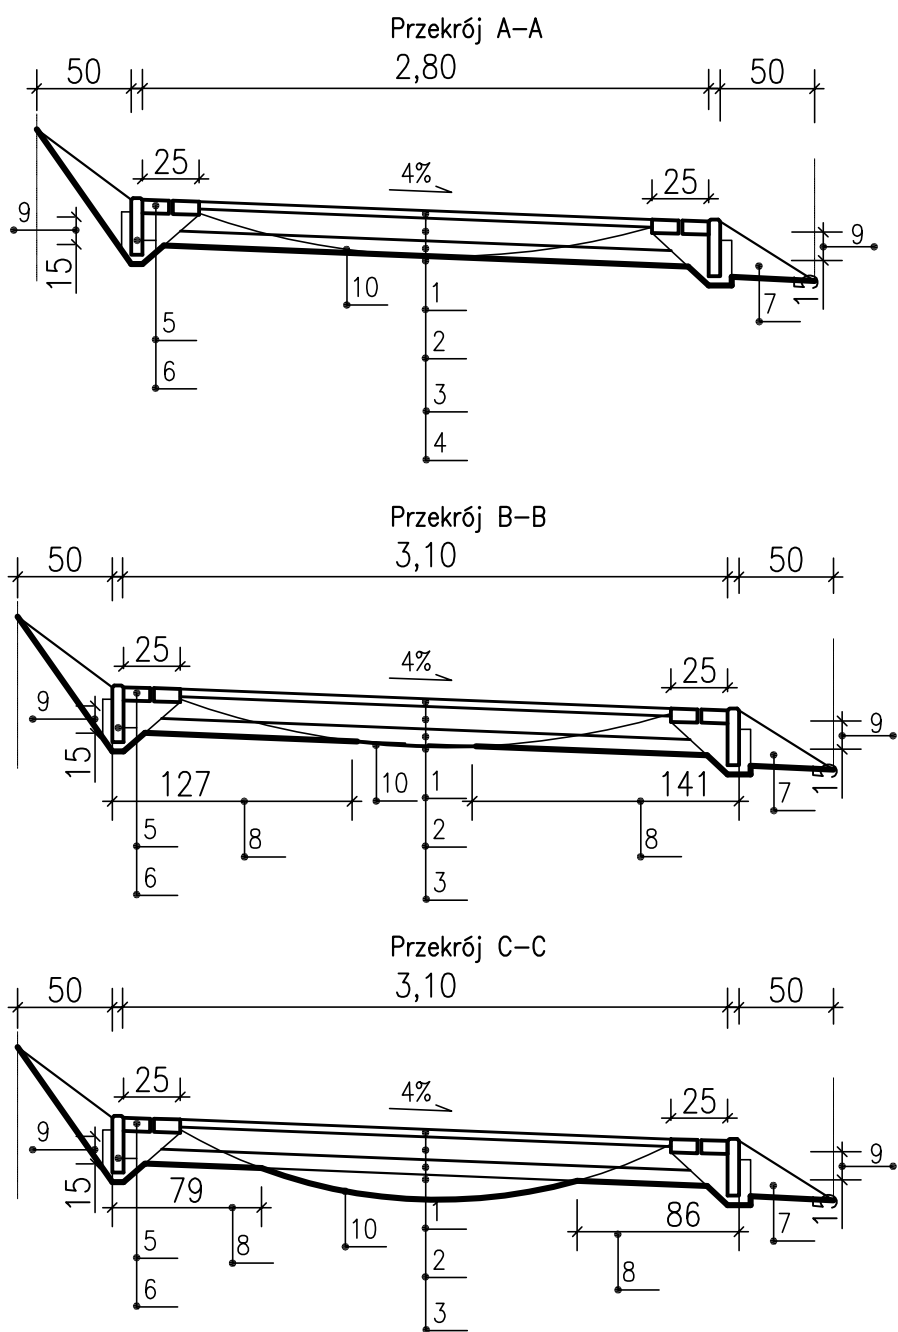

LEGENDA:

1. nawierzchnia z mieszanki drobnej granulowanej 0,075–4 mm  
lub w technologii podobnej do HanseGrand grub. 4 cm
2. podbudowa z kłińca 4–31,5 stab. mech. grub. 12 cm
3. odcinająca warstwa gruntowa stabiliz. cement. wytrż. 2,5 MPa grub. 8 cm
4. warstwa wyrównawcza grunt ulepszony grub. 5 cm
5. opaska z bruku klinkierowego gr.8 cm szer.30 cm na pods. cement.–piask. 3cm
6. obrzeże betonowe 8x30x100 cm na pods. cement.–piask. 3cm
7. humus z darnią szer. 50 cm
8. szerokość korytowania
9. głębokość korytowania

|   |                                                   |                                  |        |
|---|---------------------------------------------------|----------------------------------|--------|
| Nazwa i adres obiektu:                                                                                        | WAŁY CHROBREGO W SZCZECINIE<br>ŚCIEŻKA NA SKARPIE |                                  |        |
| Rodzaj opracowania:                                                                                           | Projekt konserwacji alejek parkowych              |                                  |        |
| Nazwa rysunku:                                                                                                | Przekrój normalny                                 |                                  |        |
| PROJEKTOWANIE, NADZORY<br>EKSPERTYZY BUDOWLANE<br>inż. Stanisław KAMIŃSKI<br>70-795 Szczecin, ul.Zajęcza 14 K | Projektował                                       | inż. S. Kamiński upr. 29/Sz/2000 |        |
|   | Opracował                                         | mgr inż. L.Jagusiak              |        |
|   |                                                   |                                  |        |
| Umowa:   | Data: 05.2007 r.                                  | SKALA 1:25                       | rys. 2 |