


PRZEKRÓJ NORMALNY
CIĄGI PIESZE – gruntowe
skala 1:10

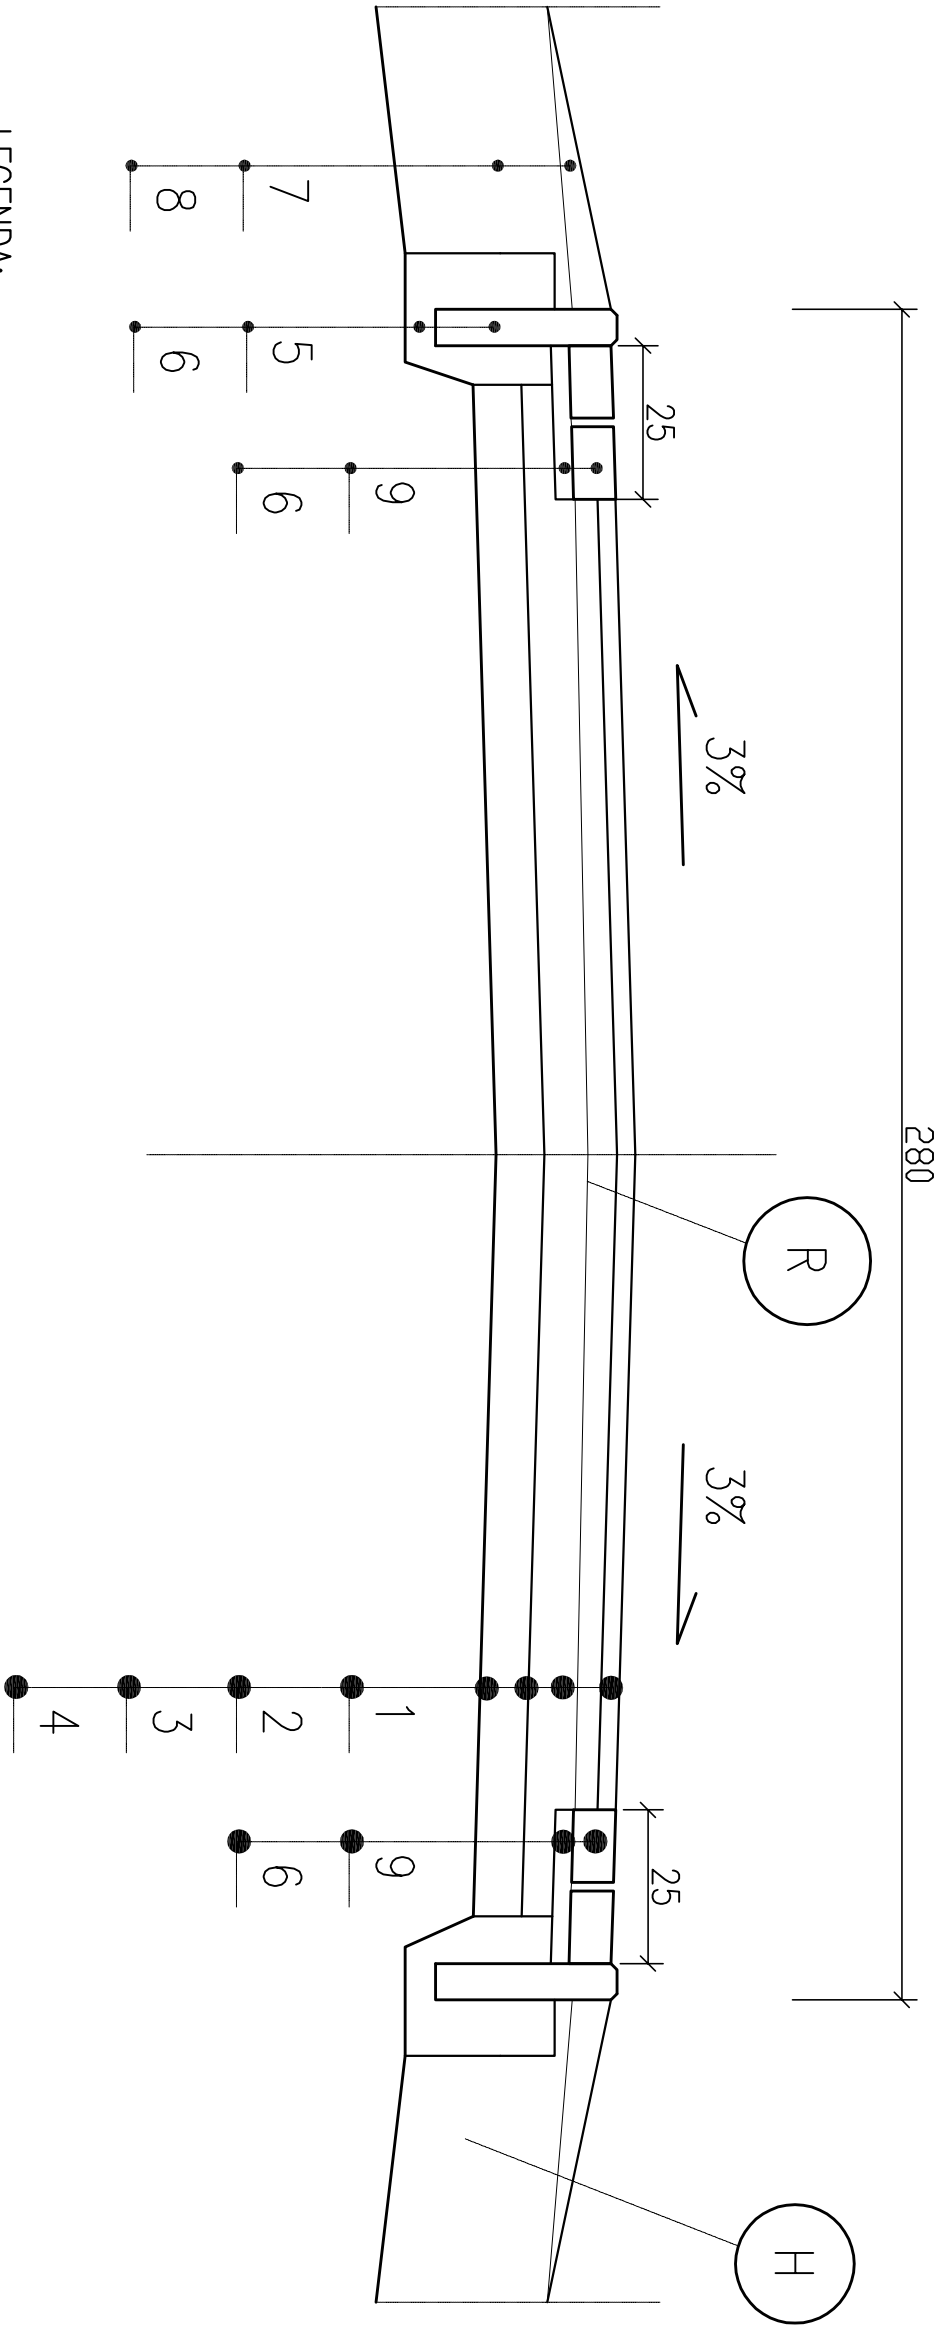

Nazwa i adres obiektu:	PLAC TOBRUCKI W SZCZECINIE		
Rodzaj opracowania:	Projekt konserwacji alejek parkowych		
Nazwa rysunku:	Przekrój normalny		
PROJEKTOWANIE, NADZORY EKSPERTYZY BUDOWLANE inż. Stanisław KAMIŃSKI 70-795 Szczecin, ul.Zajęcza 14 K	Projektował	inż. S. Kamiński upr. 29/Sz/2000	
	Opracował	mgr inż. L.Jągusiak	
Uwaga:	Data: 05.2007 r.	SKALA 1:10	rys. 2