


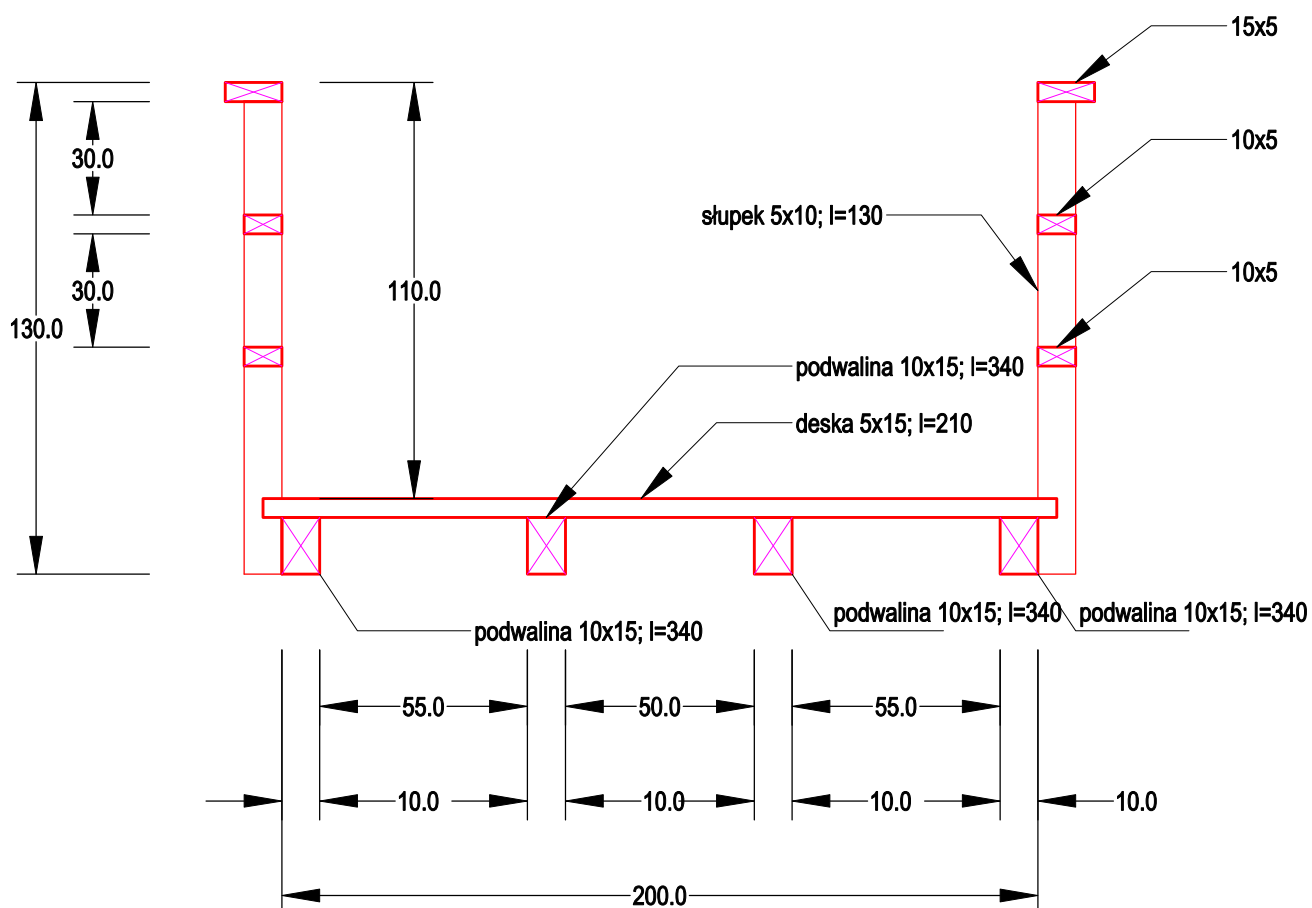

Temat: Zagospodarowanie ścieżki na tarasie dolnym przy Jeziorze Szmaragdowym	Inwestor: Zakład Usług Komunalnych Szczecin, ul. Ku Słońcu 125a	
Tytuł rys.: Mostek - kładka do odtworzenia	Adres inwestycji: Szczecin ul. Kopalniana dz. nr 122/1	Branża: Arch.
		Data: 10.2005
"ABRYS" Pracownia Projektowa, Obsługa Inwestycji 70-780 Szczecin, ul. Lniana 29 tel.: 91 / 46 15 871, e - mail: abrys@macsimum.com.pl	Opracował:	Skala: 1:20
	Projektował: arch. P. Błażejowski upr. nr 144/Sz/89	Nr rys.: 8.A