


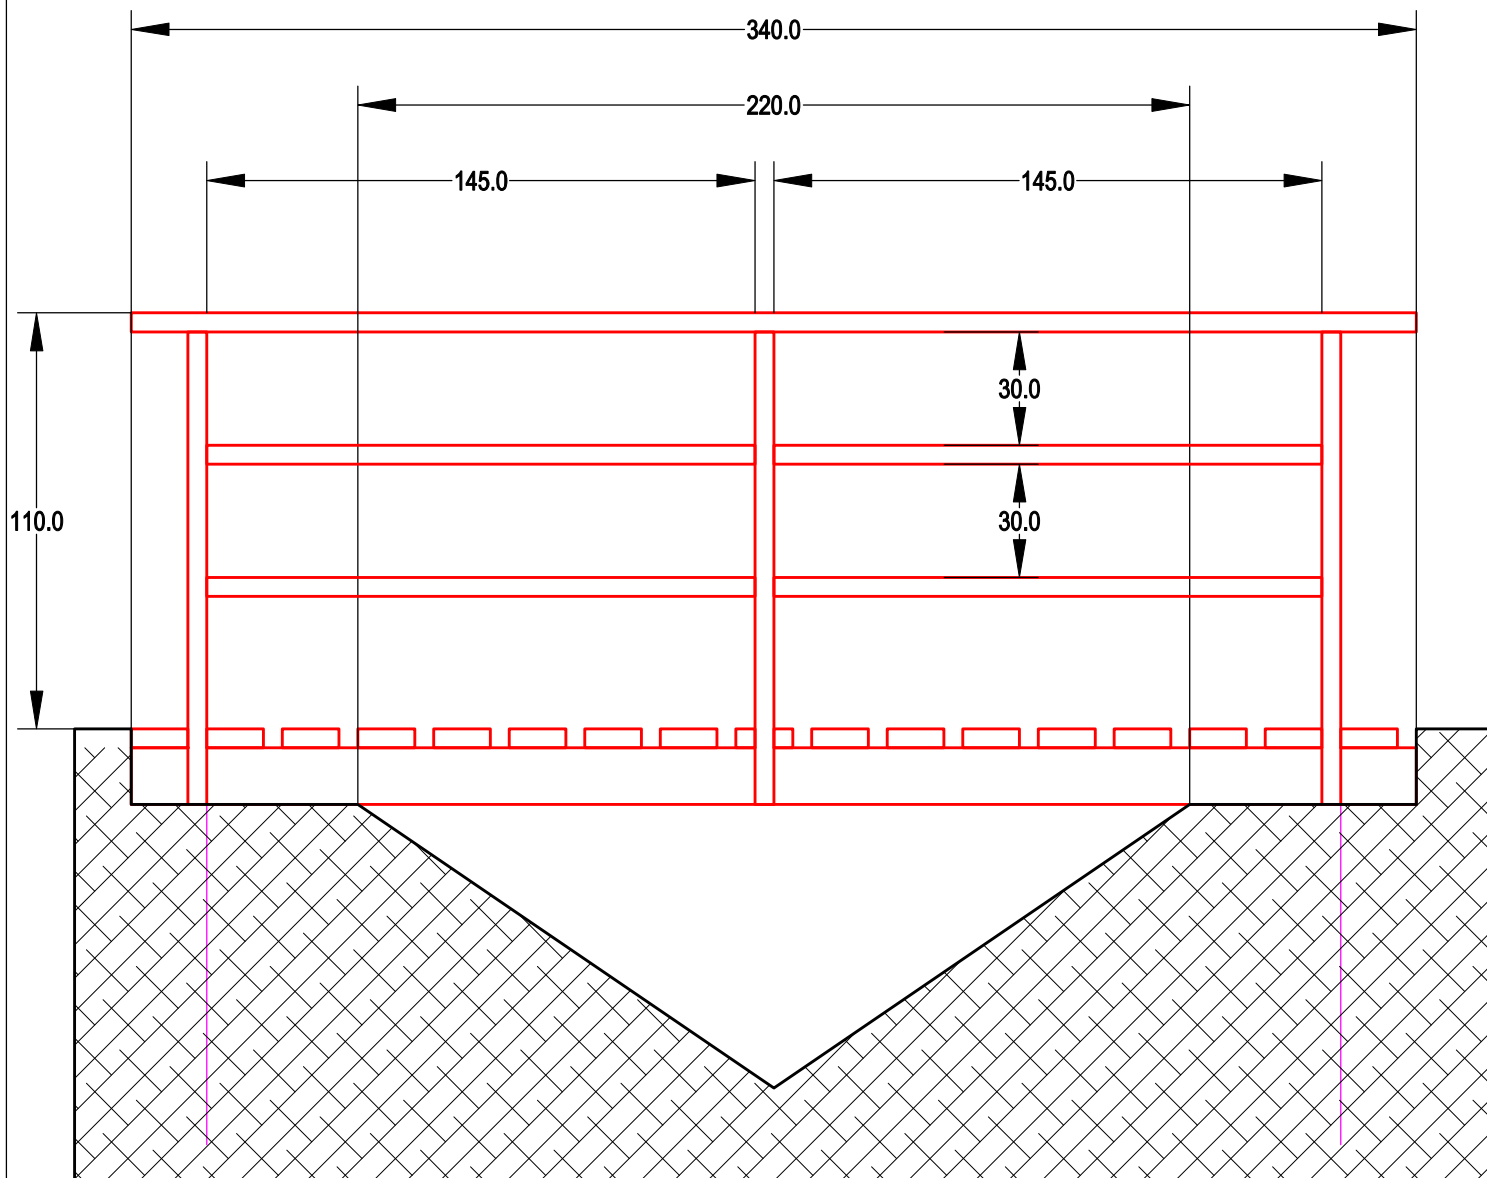

|   |                                                                           |                         |
|---|---------------------------------------------------------------------------|-------------------------|
| <b>Temat:</b> Zagospodarowanie ścieżki na tarasie dolnym przy Jeziorze Szmaragdowym                                                                   | <b>Inwestor:</b> Zakład Usług Komunalnych<br>Szczecin, ul. Ku Słońcu 125a |                         |
| <b>Tytuł rys.:</b><br><br>Mostek - kładka do odtworzenia                                                                                              | <b>Adres inwestycji:</b><br>Szczecin<br>ul. Kopalniana<br>dz. nr 122/1    | <b>Branża:</b><br>Arch. |
|   |                                                                           | <b>Data:</b><br>10.2005 |
| <b>"ABRYS" Pracownia</b><br>Projektowa, Obsługa Inwestycji<br>70-780 Szczecin, ul. Lniana 29<br>tel.: 91 / 46 15 871, e - mail: abrys@macsimum.com.pl | <b>Opracował:</b>                                                         | <b>Skala:</b><br>1:20   |
|   | <b>Projektował:</b> arch. P. Błażejowski<br>upr. nr 144/Sz/89             | <b>Nr rys.:</b><br>8    |