


nawierzchnia z kruszywa łamanego 0 - 12mm - gr. 5,0cm
podbudowa z kruszywa łamanego (0 - 32mm) - gr. 15,0 cm
warstwa odsączająca z piasku (0-4mm) - gr. 5cm
grunt rodzimy

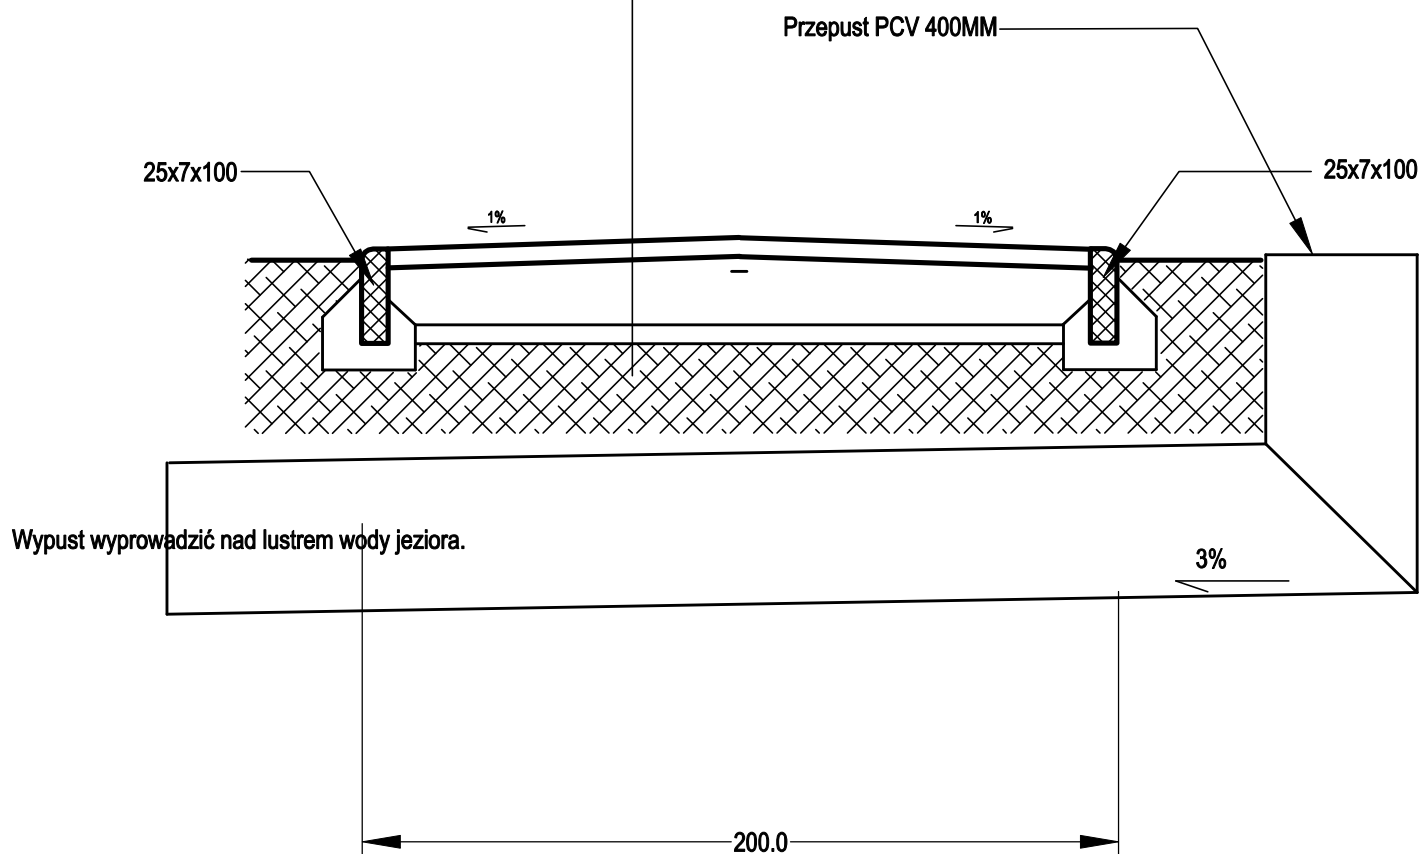

Temat: Zagospodarowanie ścieżki na tarasie dolnym przy Jeziorze Szmaragdowym		Inwestor: Zakład Usług Komunalnych Szczecin, ul. Ku Słońcu 125a	
Tytuł rys.: Przekrój przez ścieżkę spacerową - przepust.		Adres inwestycji: Szczecin ul. Kopalniana dz. nr 122/1	Branża: Arch.
"ABRYS" Pracownia Projektowa, Obsługa Inwestycji 70-780 Szczecin, ul. Lniana 29 tel.: 91 / 46 15 871, e - mail: abrys@macsimum.com.pl		Opracował:	Skala: 1:20
		Projektował: arch. P. Błażejowski upr. nr 144/Sz/89	Nr rys.: 7