



6 | WYDZIAŁ TECHNICZNY  
17,24 | POM. BIUROWE




7 | WYDZIAŁ TECHNICZNY  
9,92 | POM. BIUROWE



8 | WYDZIAŁ TECHNICZNY  
11,43 | POM. BIUROWE

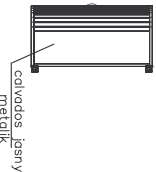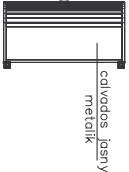

# WYDZIAŁ TECHNICZNY

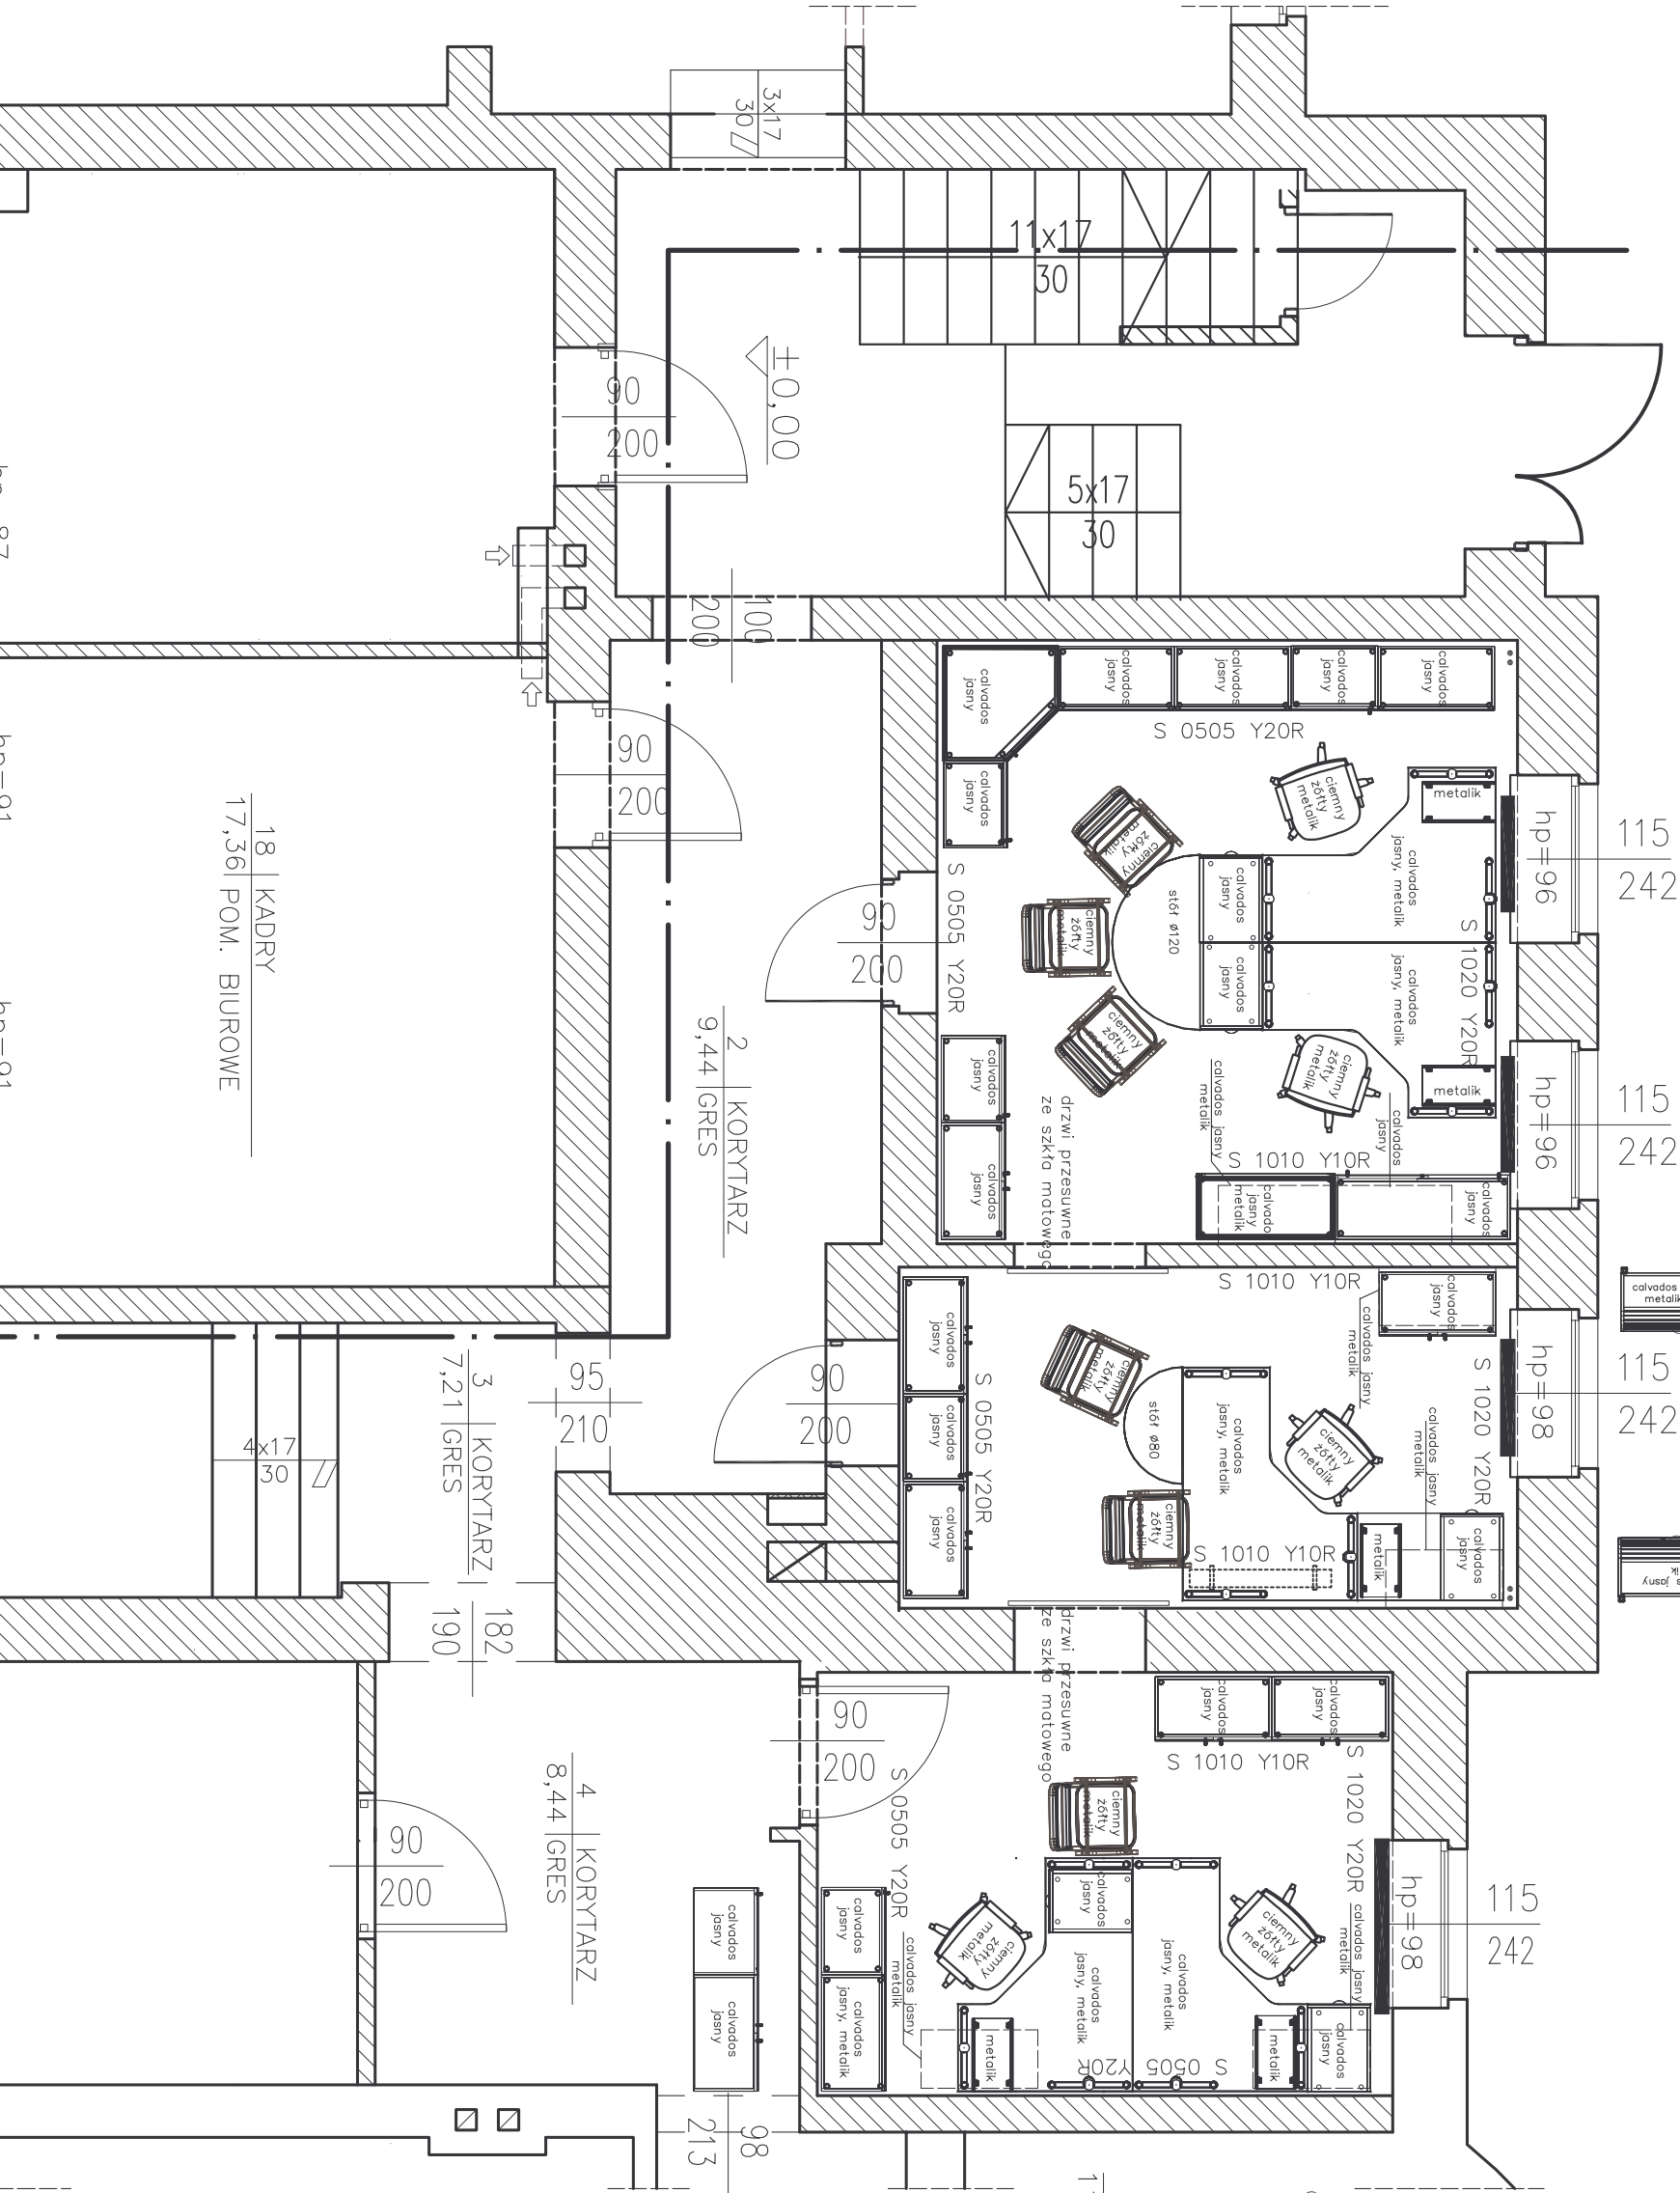

|   |  |                                           |      |
|---|--|-------------------------------------------|------|
| "ARCHIMEDES" architektura, media, design:<br>ul. Główna 37 70-085 Szczecin                                     |  | (g)                                       | DEMO |
| "DEKTON"<br>ul. Inwestycyjna 87/77 70-783 Szczecin                                                             |  | ARCHIMEDES<br>architektura, media, design |      |
| INWESTOR<br>ZAKŁAD USŁUG KOMUNALNYCH<br>ul. Ku Słońcu 125a, 71-080 Szczecin                                    |  | DATA<br>03.2007                           |      |
| OBJEKT<br>Brama Główna Klientarza Centralnego<br>Skrzydło Zachodnie<br>ul. Ku Słońcu 125, 71-080 Szczecin      |  | SCALA<br>1:50                             |      |
| ROZDZIAŁ<br>OPRACOWANIE<br>REMONT I PRZEBUDOWA POMIESZCZEŃ BIUROWYCH<br>PROJEKT WYSTRÓJU WNĘTRZ<br>WERSJA II A |  | NR RYS.<br>12A                            |      |
| PROJEKTANT<br>mgr inż. arch. JOANNA WOŁTECKA<br>upr. proj. Nr 202/Sz/89                                        |  |                                           |      |
| WERYFIKATOR<br>mgr inż. arch. MARZENA JAROSZEK<br>upr. proj. Nr 88/Sz/90                                       |  |                                           |      |