


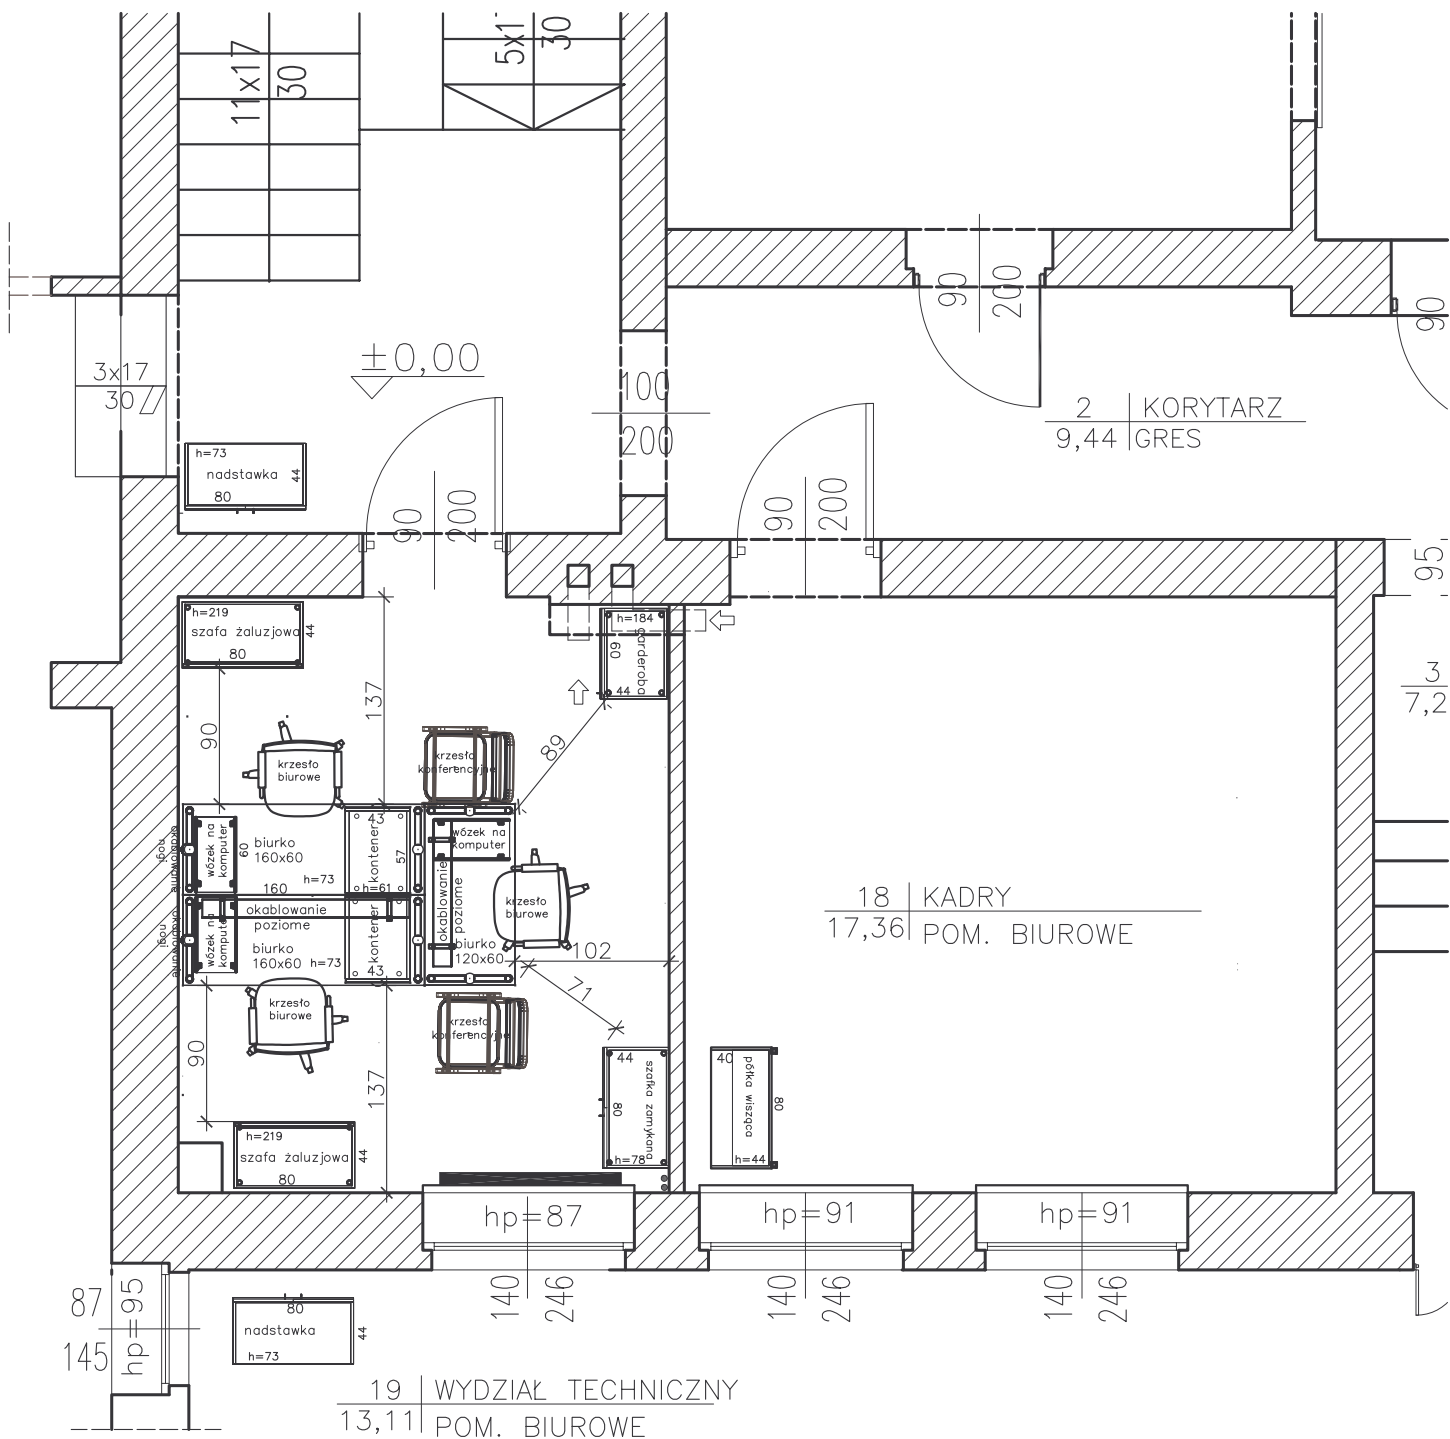

"ARCHIMEDES" architektura; media; design; ul.Gronowa 37 70-085 Szczecin		 ARCHIMEDES architektura;media;design	 DEKTON
"DEKTON" ul.Iwaszkiewicza 87/7 70-783 Szczecin			
INWESTOR	ZAKŁAD USŁUG KOMUNALNYCH ul. Ku Słońcu 125a, 71-080 Szczecin		
OBIEKT	BRAMA GŁÓWNA CMENTARZA CENTRALNEGO SKRZYDŁO ZACHODNIE ul. Ku Słońcu 125, 71-080 Szczecin		
RODZAJ OPRACOWANIA	REMONT I PRZEBUDOWA POMIESZCZEŃ BIUROWYCH PROJEKT WYSTROJU WNĘTRZ WERSJA II A		DATA 03.2007
TRESC	WYDZIAŁ TECHNICZNY - POKÓJ NR 19 ARANŻACJA		SKALA 1:50
PROJEKTANT	mgr inż. arch. JOANNA WOJTECKA upr. proj. Nr 202/Sz/89		NR RYS. 7A
WERYFIKATOR	mgr inż. arch. MARZENA JAROSZEK upr. proj. Nr 69/Sz/90		