


21 | WYDZIAŁ ZIELENI  
12,86 | POK. BIUROWY

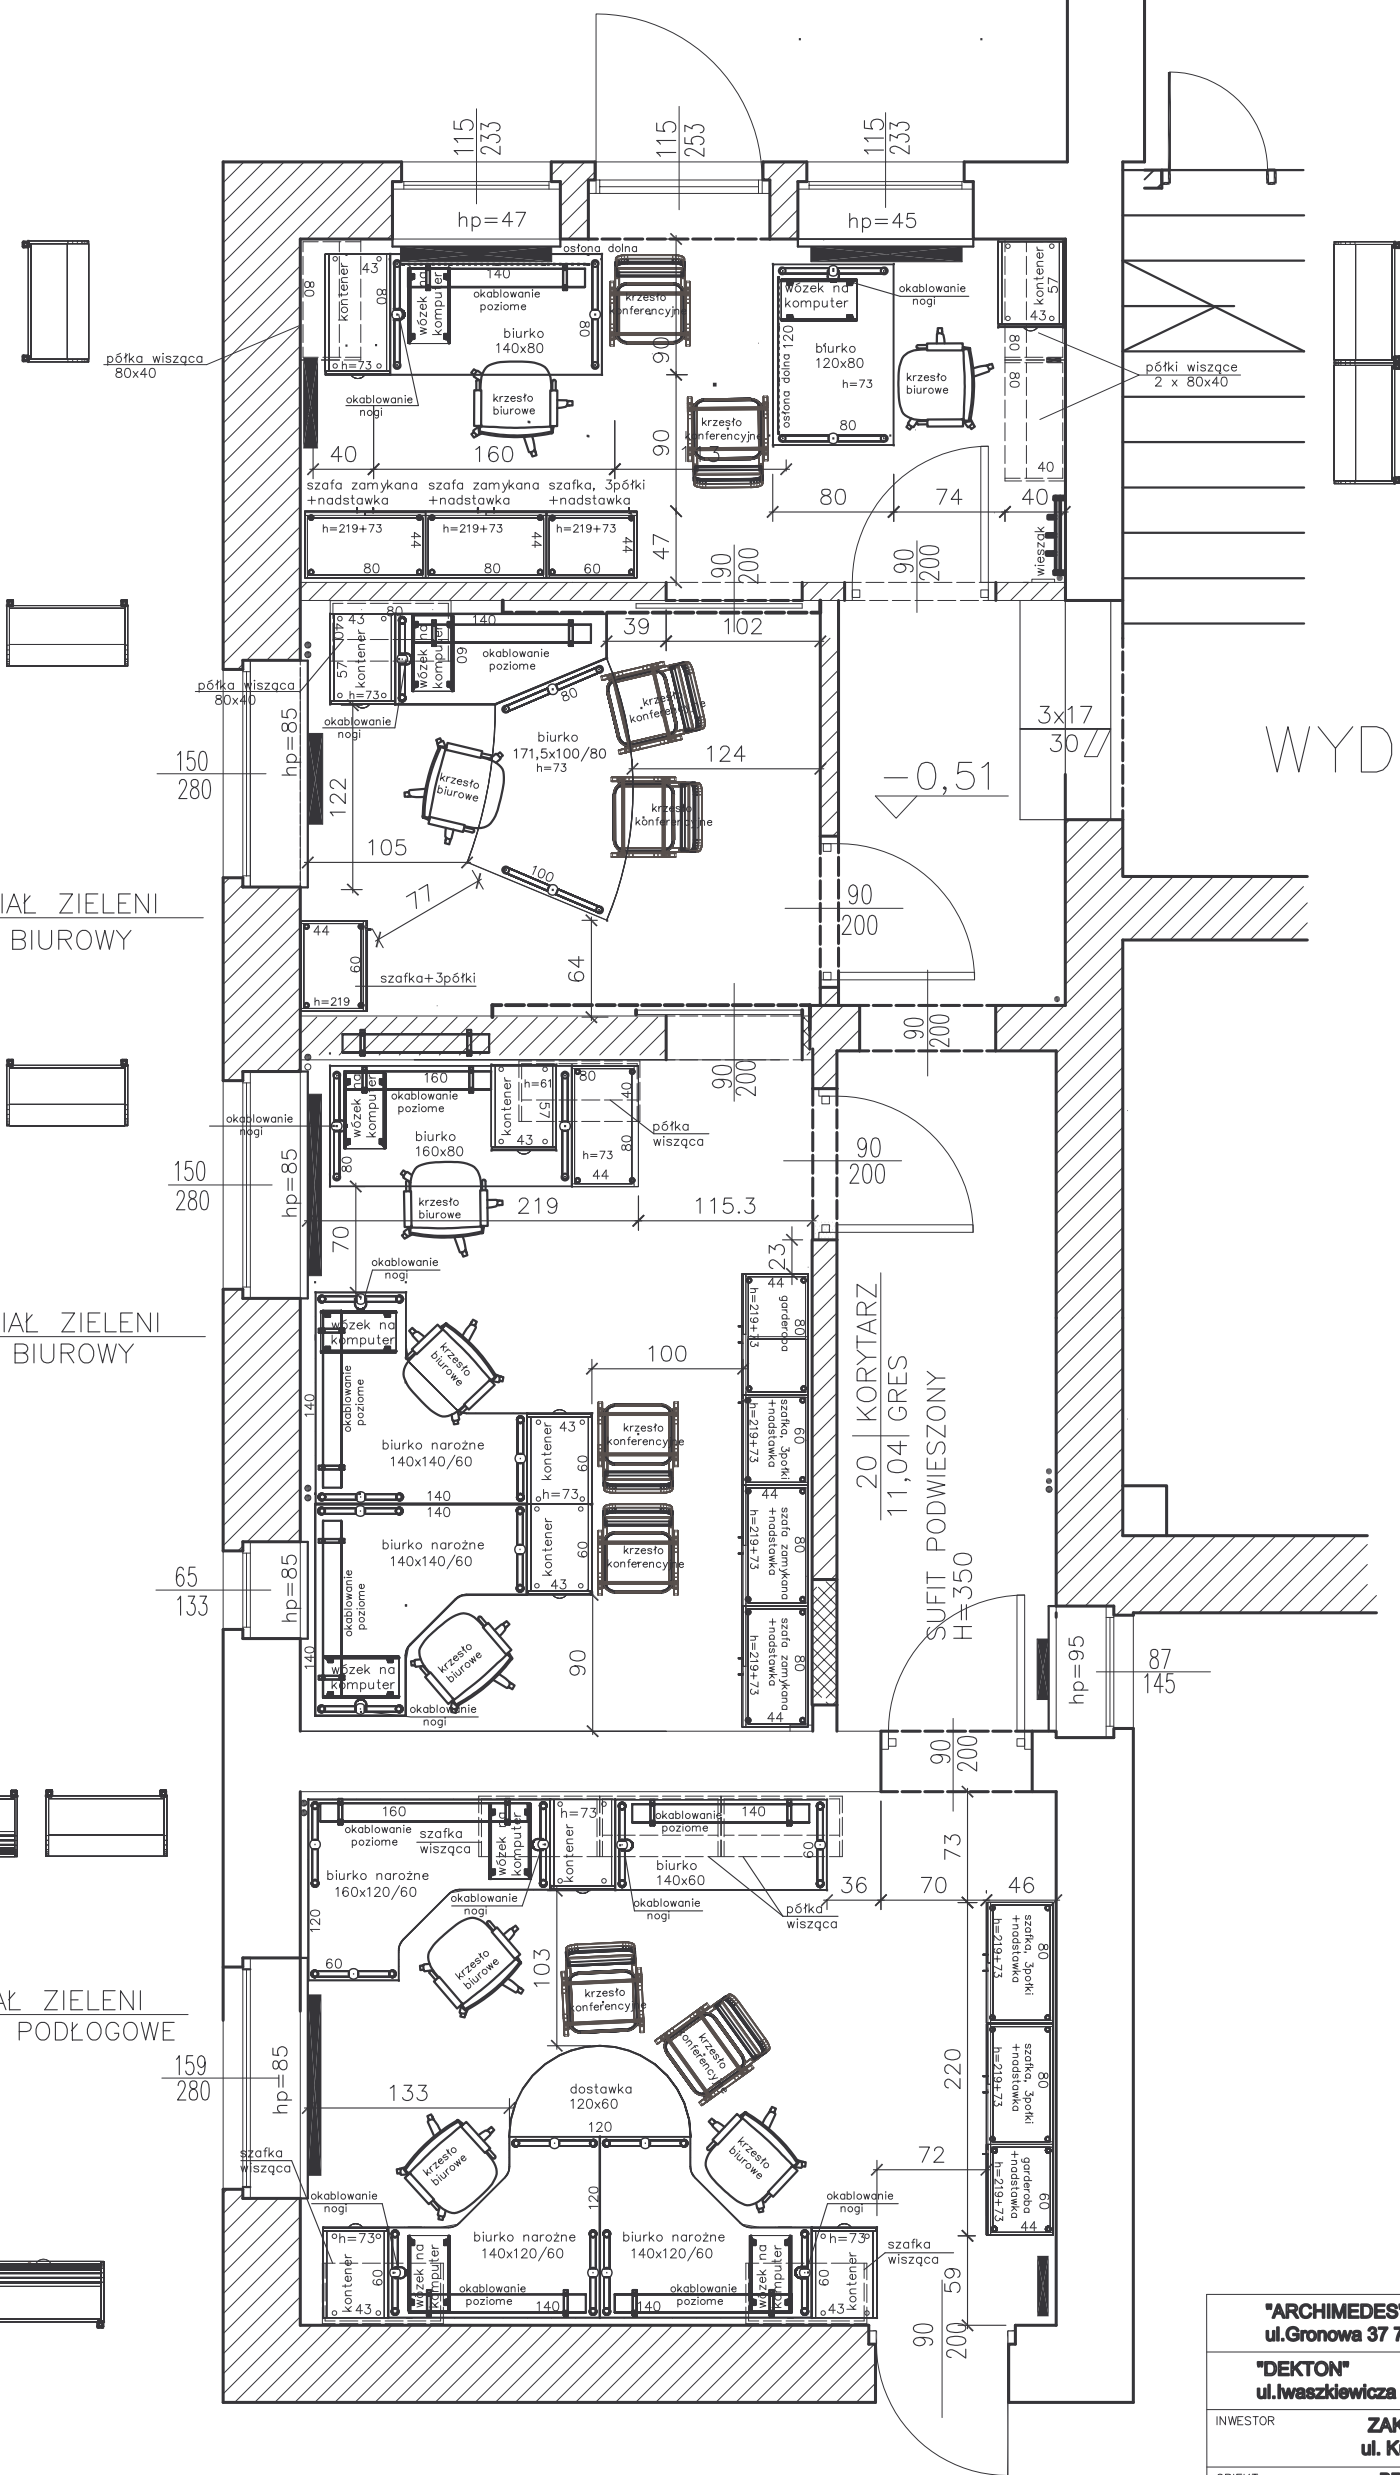

WYDZIAŁ ZIELENI

22 | WYDZIAŁ ZIELENI  
8,50 | POK. BIUROWY

23 | WYDZIAŁ ZIELENI  
16,79 | POK. BIUROWY

24 | WYDZIAŁ ZIELENI  
18,10 | PANELE PODŁOGOWE

|                                                                                   |   |                                                                                       |                                                                                       |
|-----------------------------------------------------------------------------------|---|---------------------------------------------------------------------------------------|---------------------------------------------------------------------------------------|
| <b>"ARCHIMEDES"</b> architektura; media; design;<br>ul.Gronowa 37 70-085 Szczecin |   |  |  |
| <b>"DEKTON"</b><br>ul.Iwaszkiewicza 87/7 70-783 Szczecin                          |   |                                                                                       |                                                                                       |
| INWESTOR                                                                          | <b>ZAKŁAD USŁUG KOMUNALNYCH</b><br><b>ul. Ku Słońcu 125a, 71-080 Szczecin</b>                                       |                                                                                       |                                                                                       |
| OBIEKT                                                                            | <b>BRAMA GŁÓWNA CMENTARZA CENTRALNEGO</b><br><b>SKRZYDŁO ZACHODNIE</b><br><b>ul. Ku Słońcu 125, 71-080 Szczecin</b> |                                                                                       |                                                                                       |
| RODZAJ OPRACOWANIA                                                                | <b>REMONT I PRZEBUDOWA POMIESZCZEŃ BIUROWYCH</b><br><b>PROJEKT WYSTROJU WNIĘTRZ</b><br><b>WERSJA II A</b>           |                                                                                       | DATA<br><b>02.2007</b>                                                                |
| TRESC                                                                             | <b>WYDZIAŁ ZIELENI - POKOJE Nr 21, 22, 23, 24</b><br><b>ARANŻACJA</b>                                               |                                                                                       | SKALA<br><b>1:50</b>                                                                  |
| PROJEKTANT                                                                        | <b>mgr inż. arch. JOANNA WOJTECKA</b><br><b>upr. proj. Nr 202/Sz/89</b>                                             |                                                                                       | NR RYS.<br><b>1/A</b>                                                                 |
| WERYFIKATOR                                                                       | <b>mgr inż. arch. MARZENA JAROSZEK</b><br><b>upr. proj. Nr 69/Sz/80</b>                                             |                                                                                       |                                                                                       |