


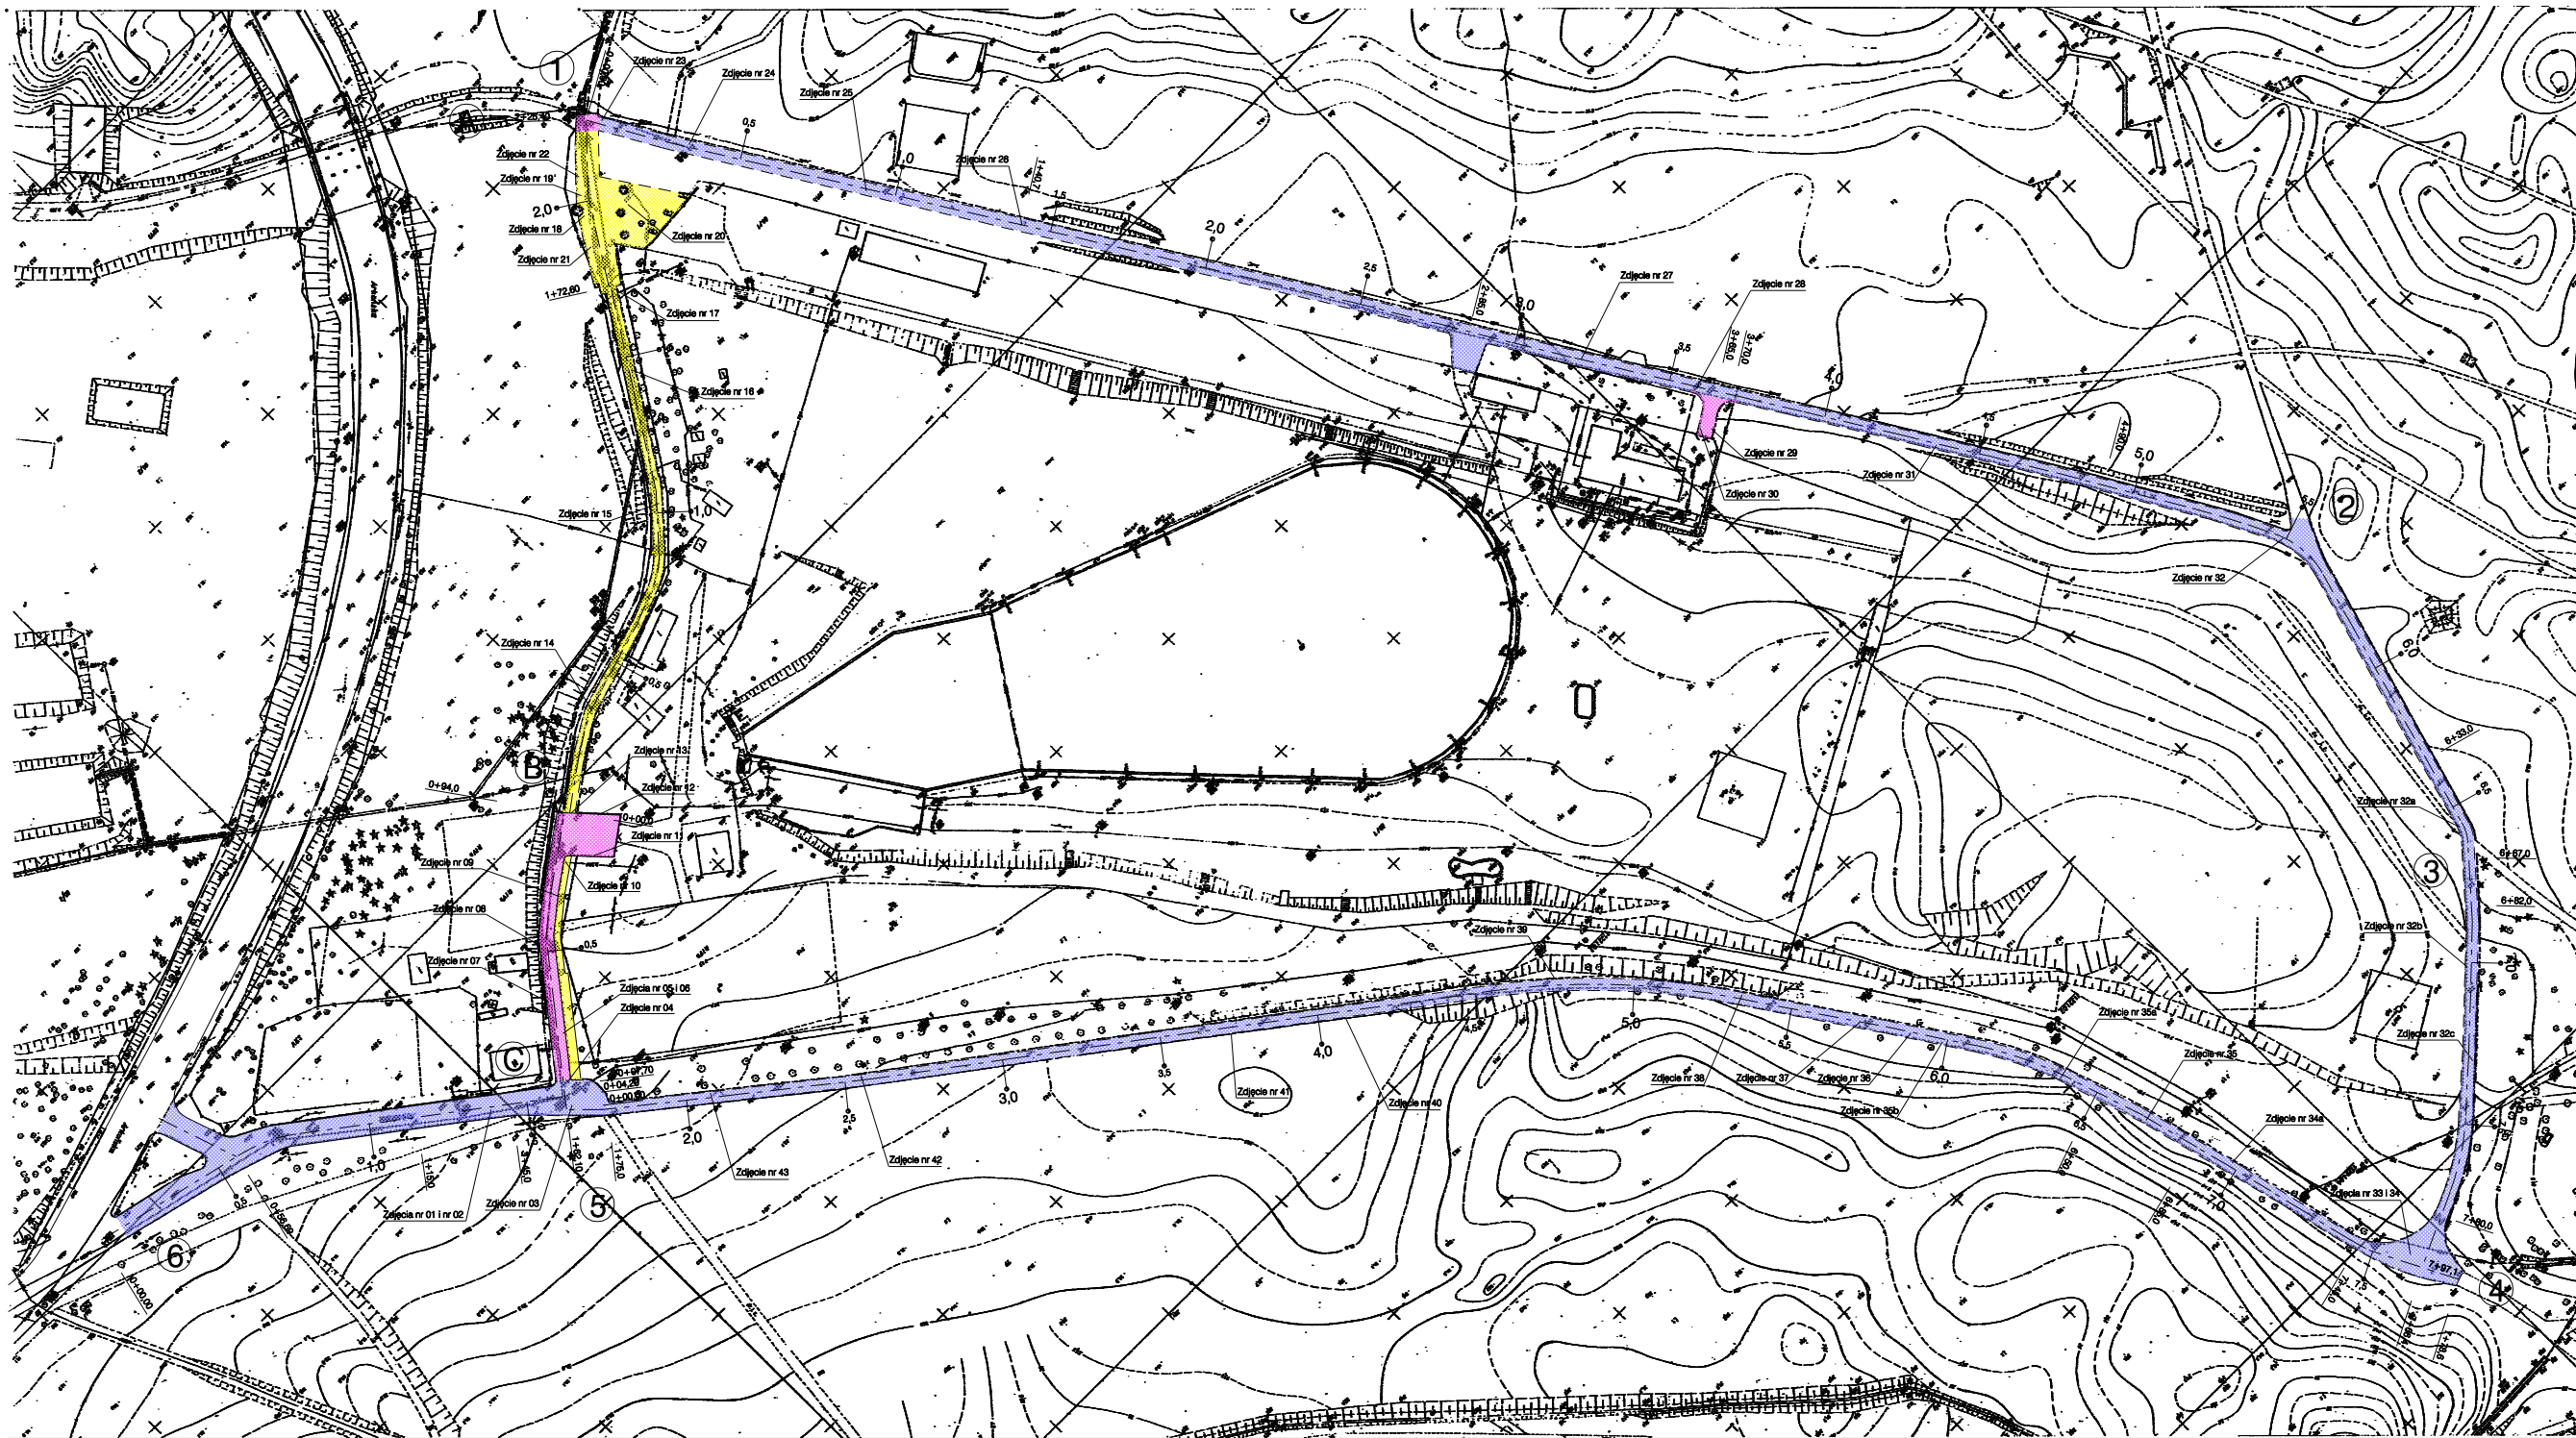

LEGENDA

- Istniejąca nawierzchnia z betonowych płyt sześciokątnych
- Istniejąca nawierzchnia z chodnikowych płyt betonowych 35 x 35 x 5 cm
- Istniejąca nawierzchnia asfaltowa

Investor:	Gmina Miasto Szczecin Zakład Usług Komunalnych		
	 Narodowa Fundacja Ochrony Środowiska Zakład Technicznych Usług Komunalnych 70-402 Szczecin, ul. Kaszubka 59/6, tel. 43339113		
Nazwa inwestycji:	Program prac naprawczych ciągu pieszo - rowerowego wokół kąpieliska Arkonka w Szczecinie	Projektant:	mgr inż. Roman Majchrzak
Temat opracowania:		Opracował:	mgr inż. Roman Majchrzak
Nazwa rysunku:	Plan sytuacyjny	Sprawdzał:	
Branda:	drogowa	Data:	11. 2006 r.
		Skala:	1 : 1000