


— granice działek nr 99 i nr 66/1

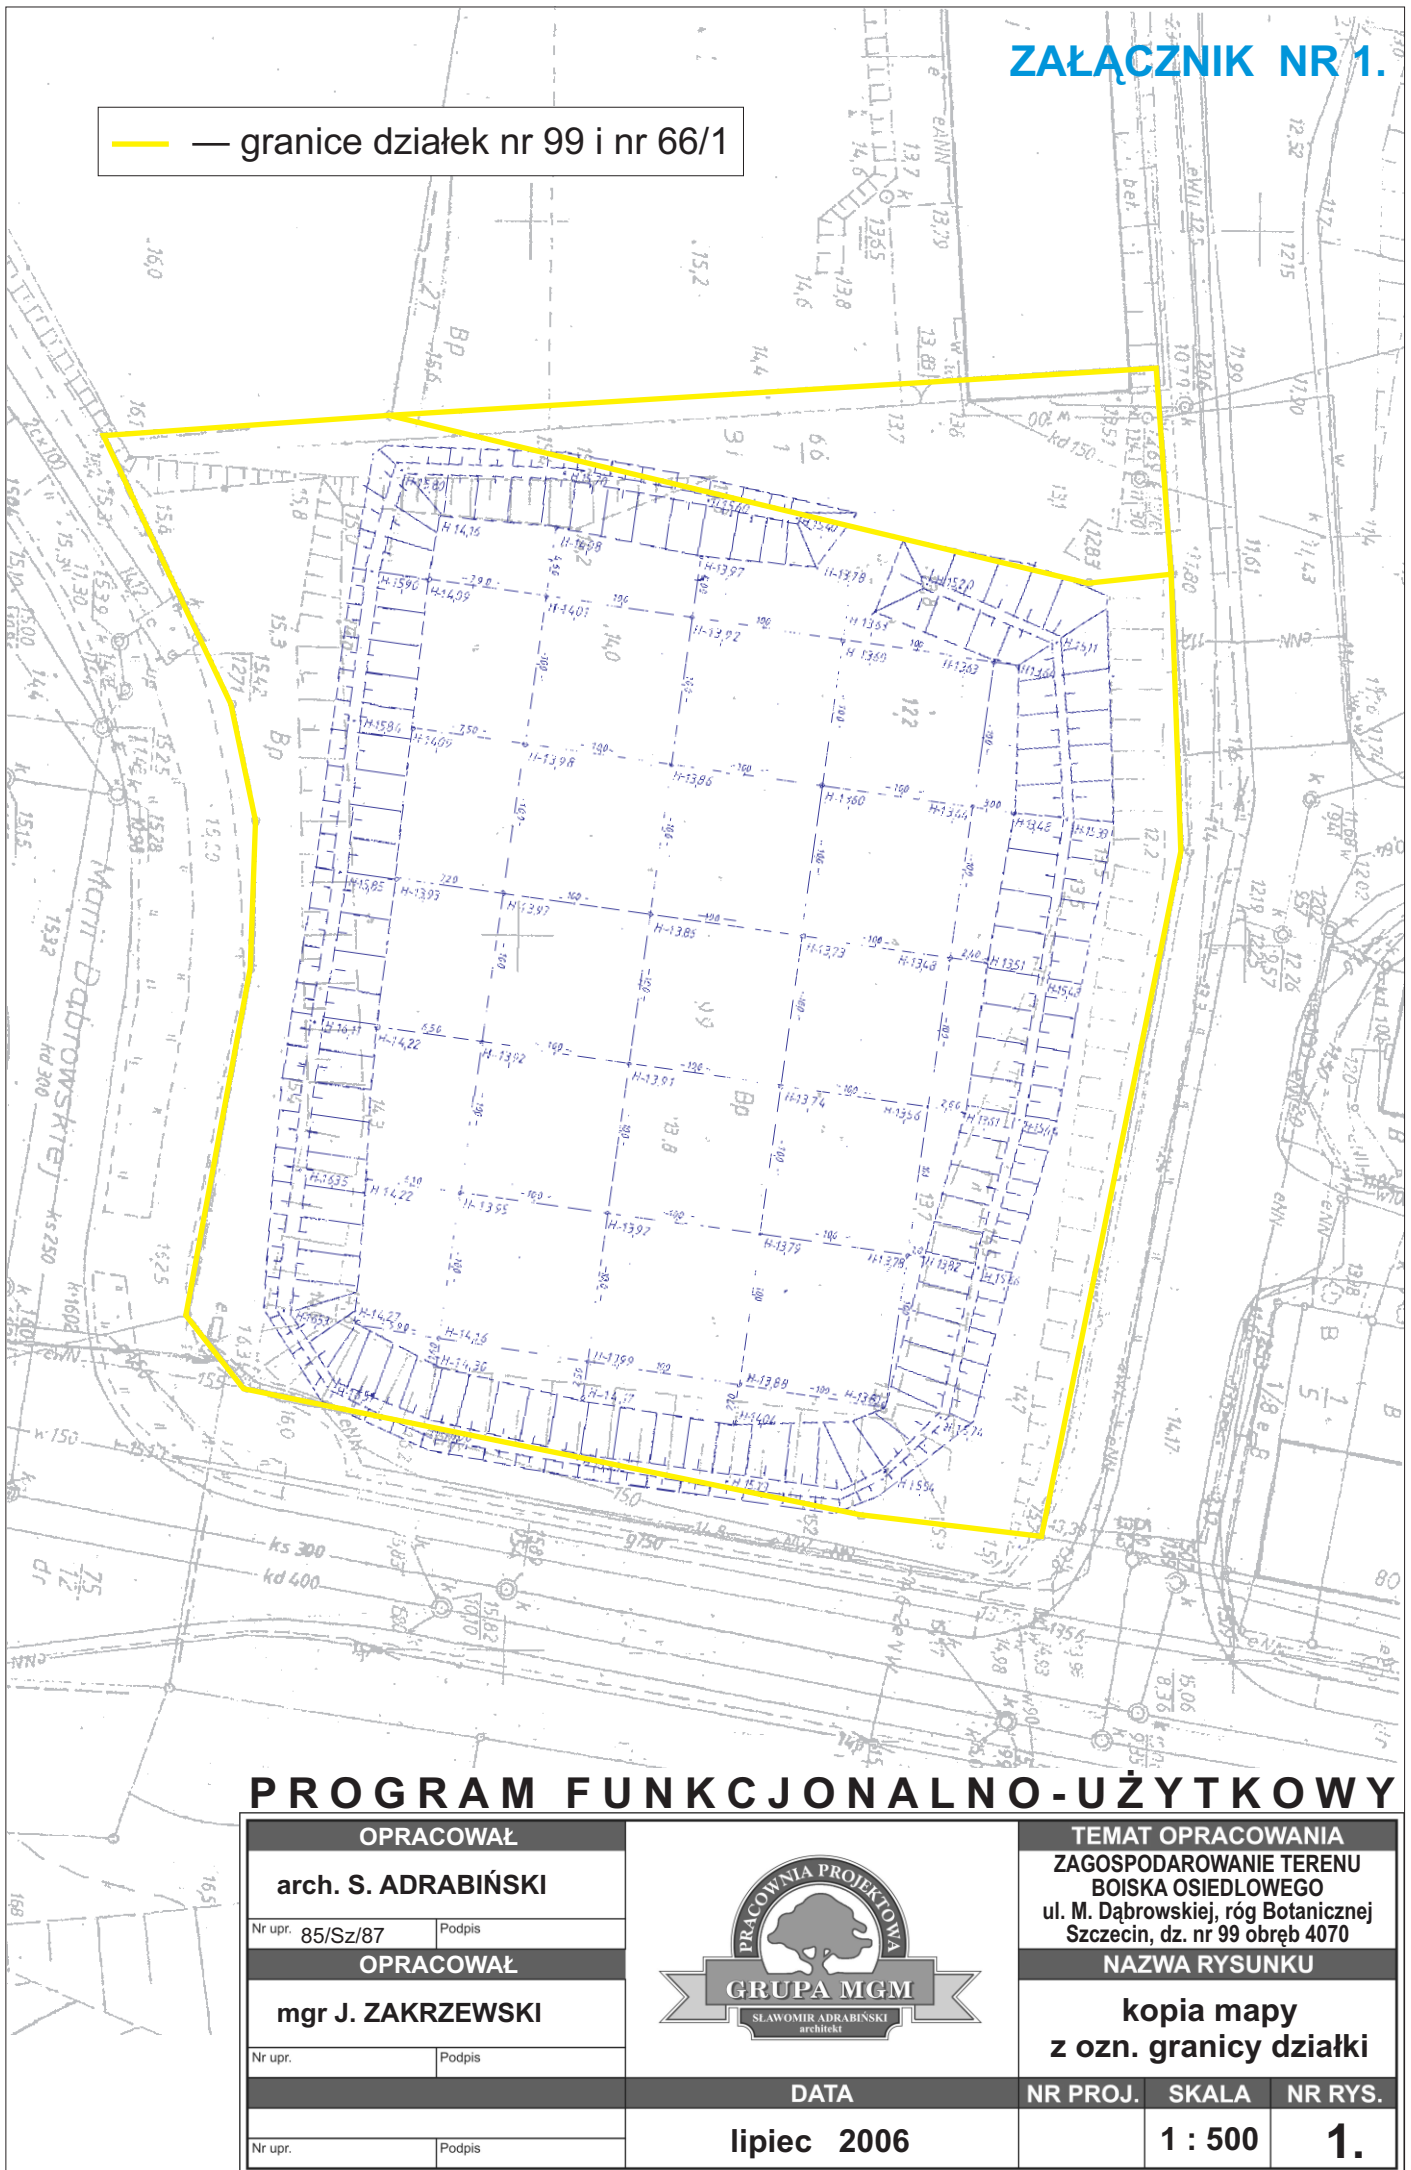

PROGRAM FUNKCYJNALNO-UŻYTKOWY

OPRACOWAŁ		TEMAT OPRACOWANIA		
arch. S. ADRABIŃSKI		ZAGOSPODAROWANIE TERENU		
Nr upr. 85/Sz/87	Podpis	BOISKA OSIEDLOWEGO		
OPRACOWAŁ		ul. M. Dąbrowskiej, róg Botanicznej		
mgr J. ZAKRZEWSKI		Szczecin, dz. nr 99 obręb 4070		
Nr upr.	Podpis	NAZWA RYSUNKU		
		kopia mapy		
		z ozn. granicy działki		
		NR PROJ.	SKALA	NR RYS.
		lipiec 2006	1 : 500	1.



województwo: zachodniopomorskie

powiat: SZCZECIN

data wydruku: 2006-06-20 08:01:17

MIEJSKI OŚRODEK
DOKUMENTACJI GEODEZYJNEJ
I KARTOGRAFICZNEJ
w Szczecinie

WŁADAJĄCY DZIAŁEK

DZIAŁKA: **M. Szczecin-4070-99**

Id dz.: 326201_1.4070.99

numer arkusza mapy: 4070

powierzchnia działki: **0.4401**

WŁAŚCICIELE/WŁADAJĄCY działką: 99

UDZIAŁ: 1/1

charakter stanu władania: Właściciel

Miasto Szczecin REGON:00059982400000

wydruk sporządzony przez: Ewa Szeterlak-Nowicka

W. M. Dobrowiecki

2006 -06- 20


Dokument niniejszy jest wypisem z opisowych
danych ewidencji gruntów i budynków, wydany:Grupa 11 GM p. S. Adwabiński
(nazwa jednostki)nie przeznaczonym do dokonania wpisu
w księdze wieczystej.

4184/2006

STARSZY GEODETA

Ewa Szeterlak-Nowicka

-  — bramka
-  — schody
-  — ścieżka
-  — drzewa i krzewy
-  — studnia chłonna
-  — ławka
-  — kosz na śmieci
-  — piłkolep
-  — piłkolep istniejący

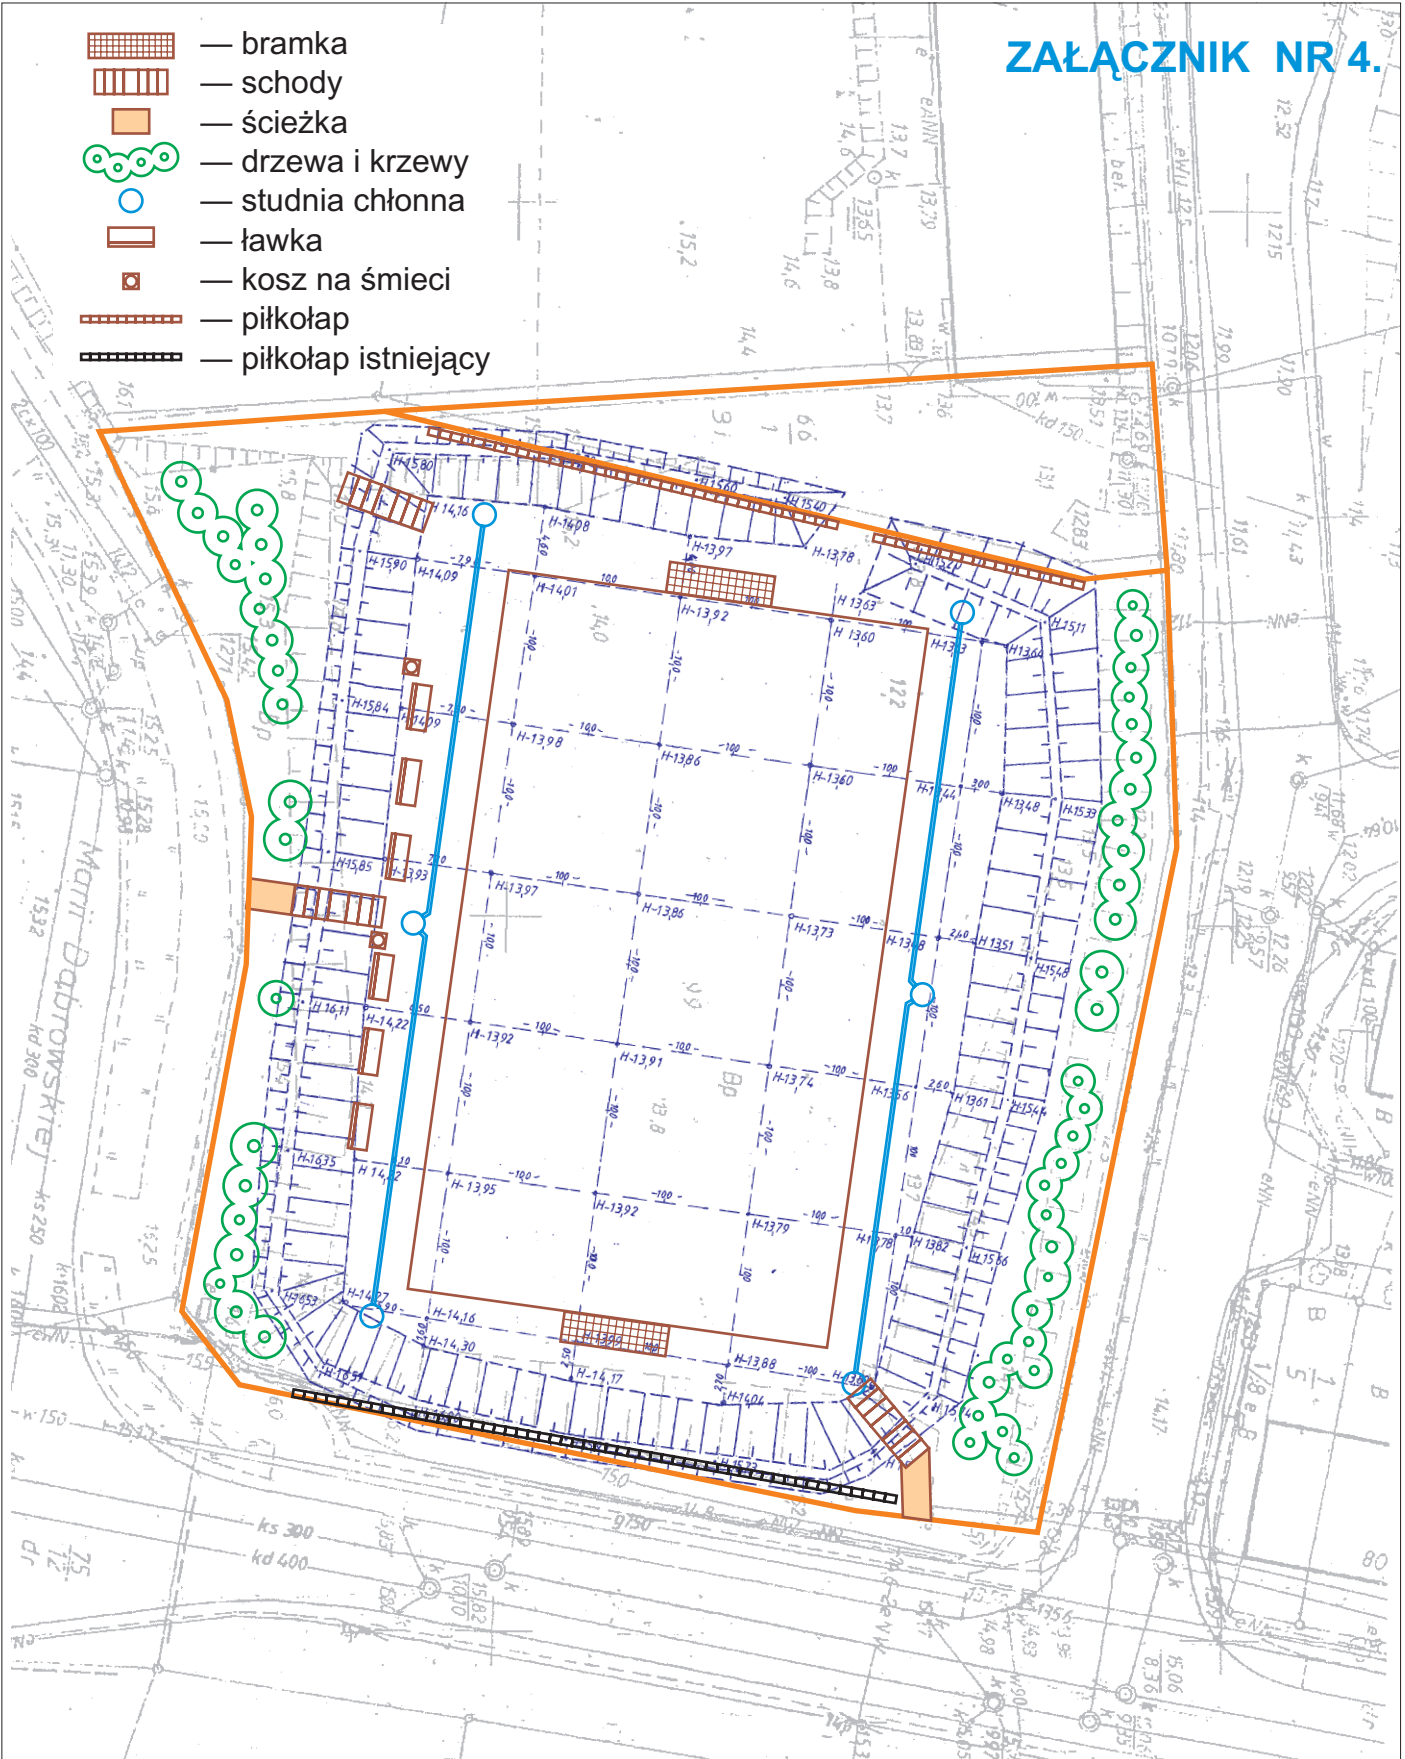

PROGRAM FUNKCYJNALNO-UŻYTKOWY

OPRACOWAŁ			TEMAT OPRACOWANIA		
arch. S. ADRABIŃSKI			ZAGOSPODAROWANIE TERENU BOISKA OSIEDLOWEGO ul. M. Dąbrowskiej, róg Botanicznej Szczecin, dz. nr 99 obręb 4070		
Nr upr. 85/Sz/87	Podpis		NAZWA RYSUNKU		
OPRACOWAŁ			szkic lokalizacyjny elementów zagospodarowania i małej architektury		
mgr J. ZAKRZEWSKI			NR PROJ.		
Nr upr.	Podpis	DATA	SKALA	NR RYS.	
		lipiec 2006	1 : 500	4.	
Nr upr.	Podpis				