



M. Dąbrowskiej

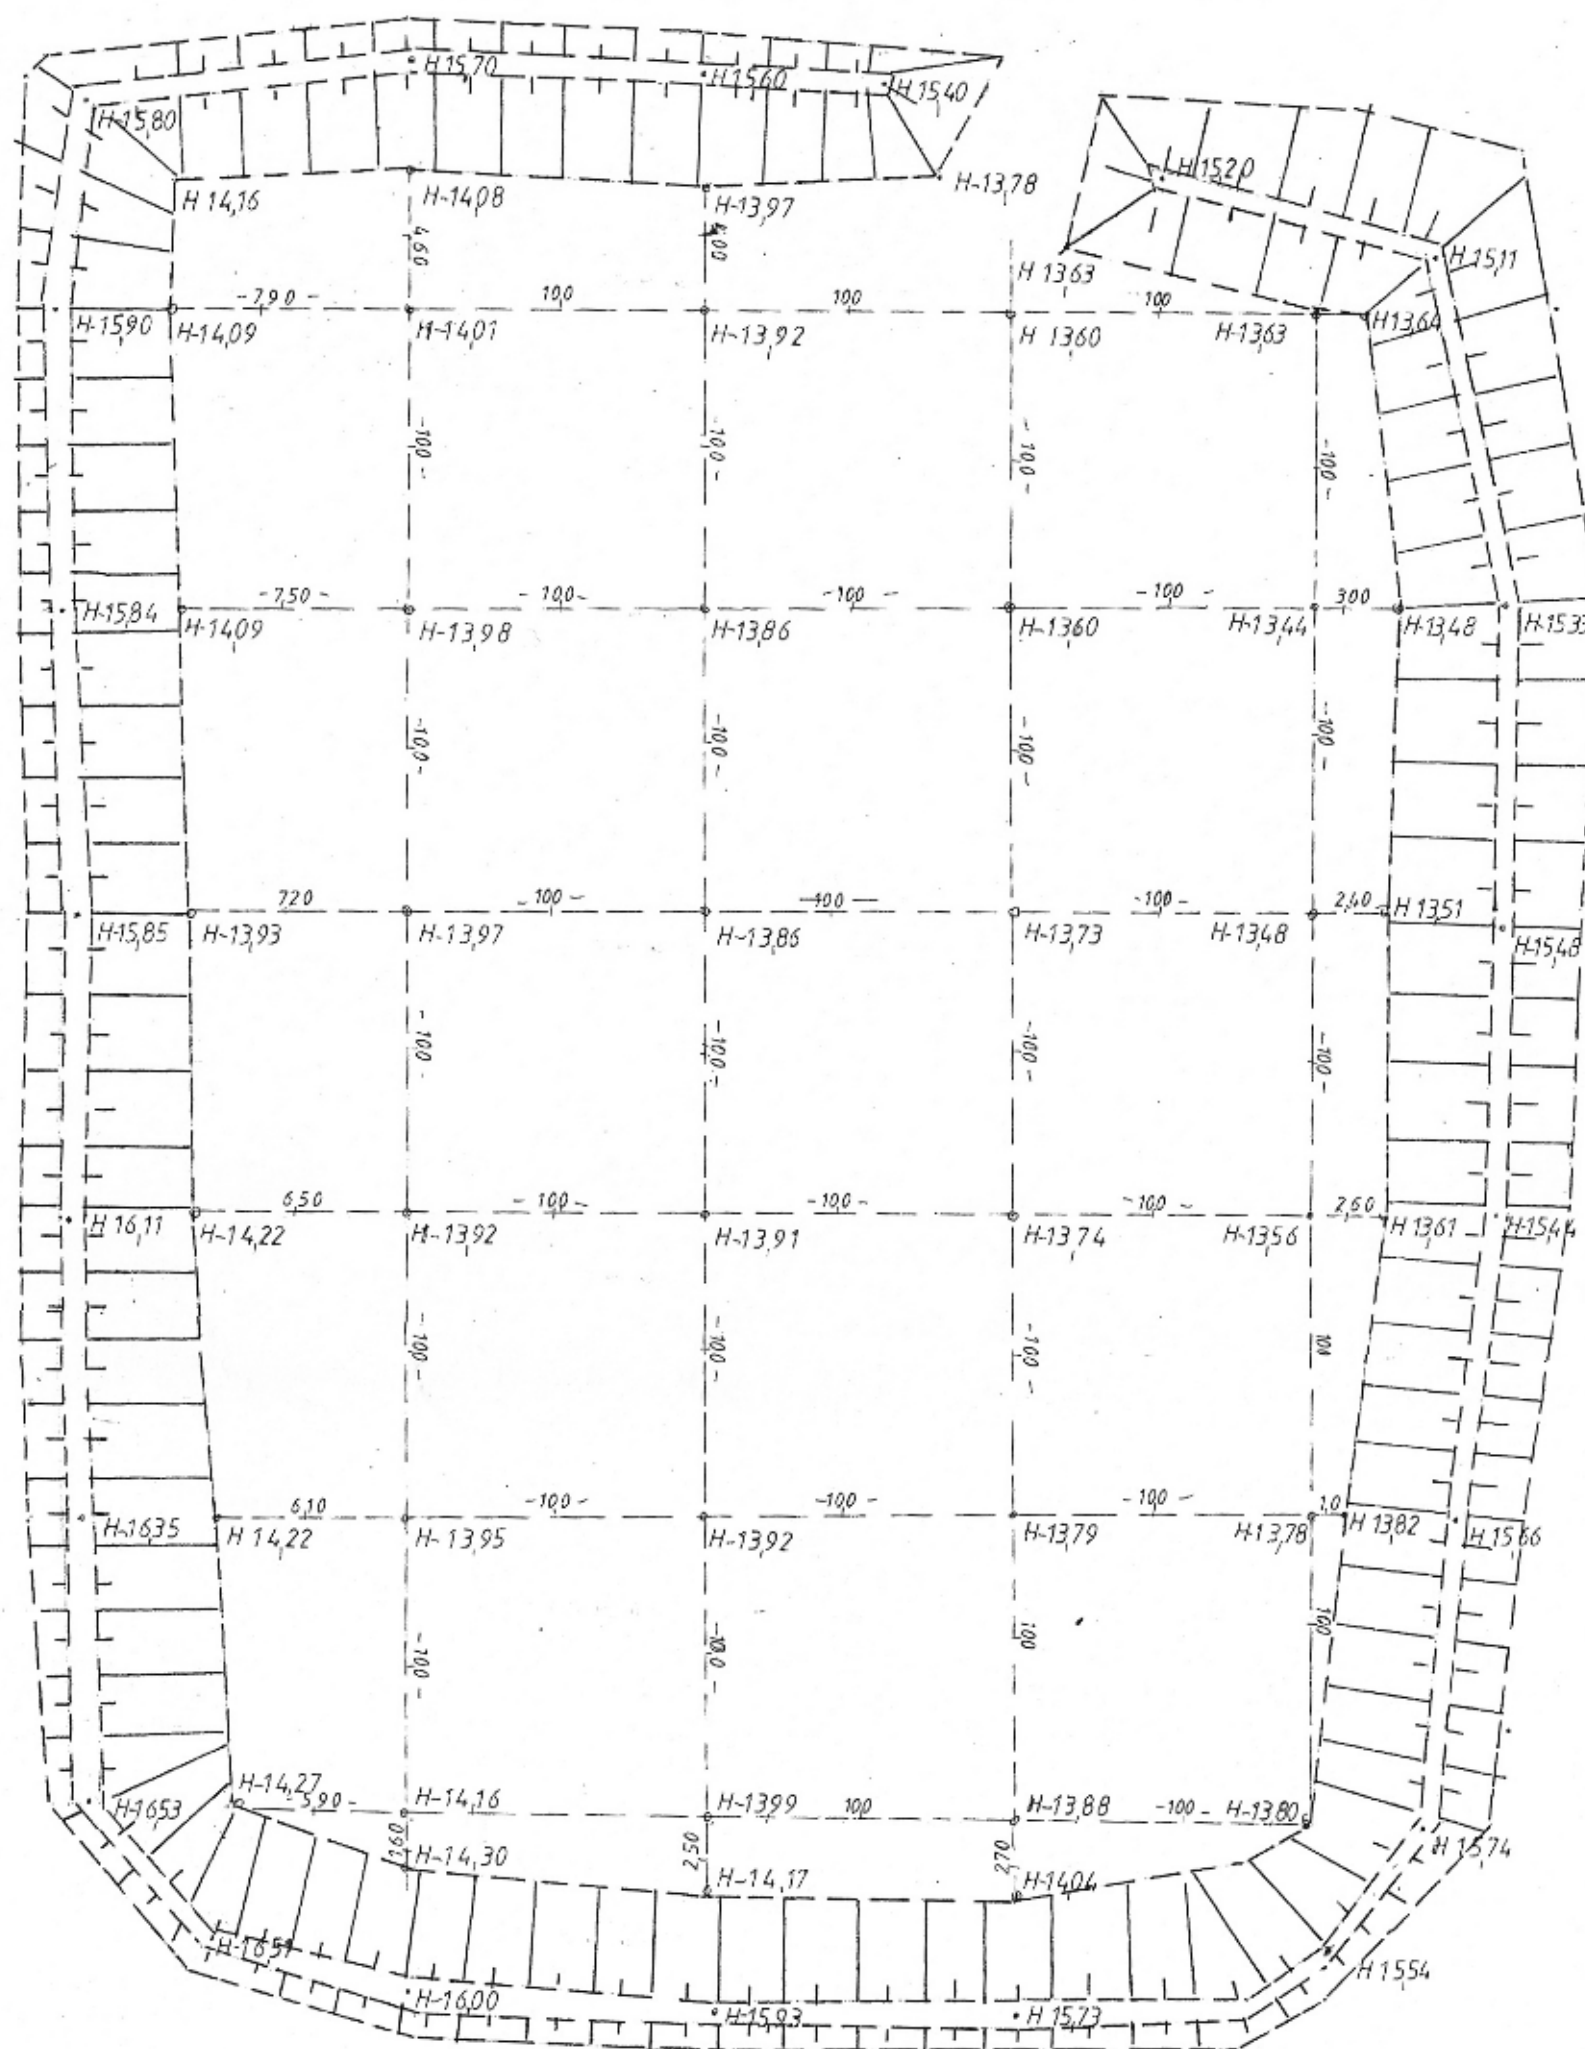

Botaniczna

skala 1:250


Nazwa lub symbol obiektu <u>OK. Botaniczna - Dąbrowskiej</u>			Rodzaj pracy <u>inwentaryzacja</u>	
Taśma Nr	Data	Nazwisko i Imię (wykonawcy)	Usługi Geodezyjno-Kartograficzne Grzegorz Kleczewski Upr. GUGIK 7625 70-783 Szczecin, ul. Jasna 49/5 (nazwa instytucji i wykonawca podpis)	
Łaty		podpis		
Pomierzył	<u>06.2006</u>	<u>GEODETA</u> <u>G. Kleczewski</u>	Wojew. <u>ZACHODNIOPOM.</u>	L. Ks. rob. _____
Skartował		<u>Grzegorz Kleczewski</u> upr. nr 7625/GUGIK	Miasto <u>SZCZECIN</u>	Szkic połowy <u>1</u>
Wykreślił			Gmina <u>SZCZECIN</u>	Pierworys Nr _____
Sprawdził			Teren kat. _____	

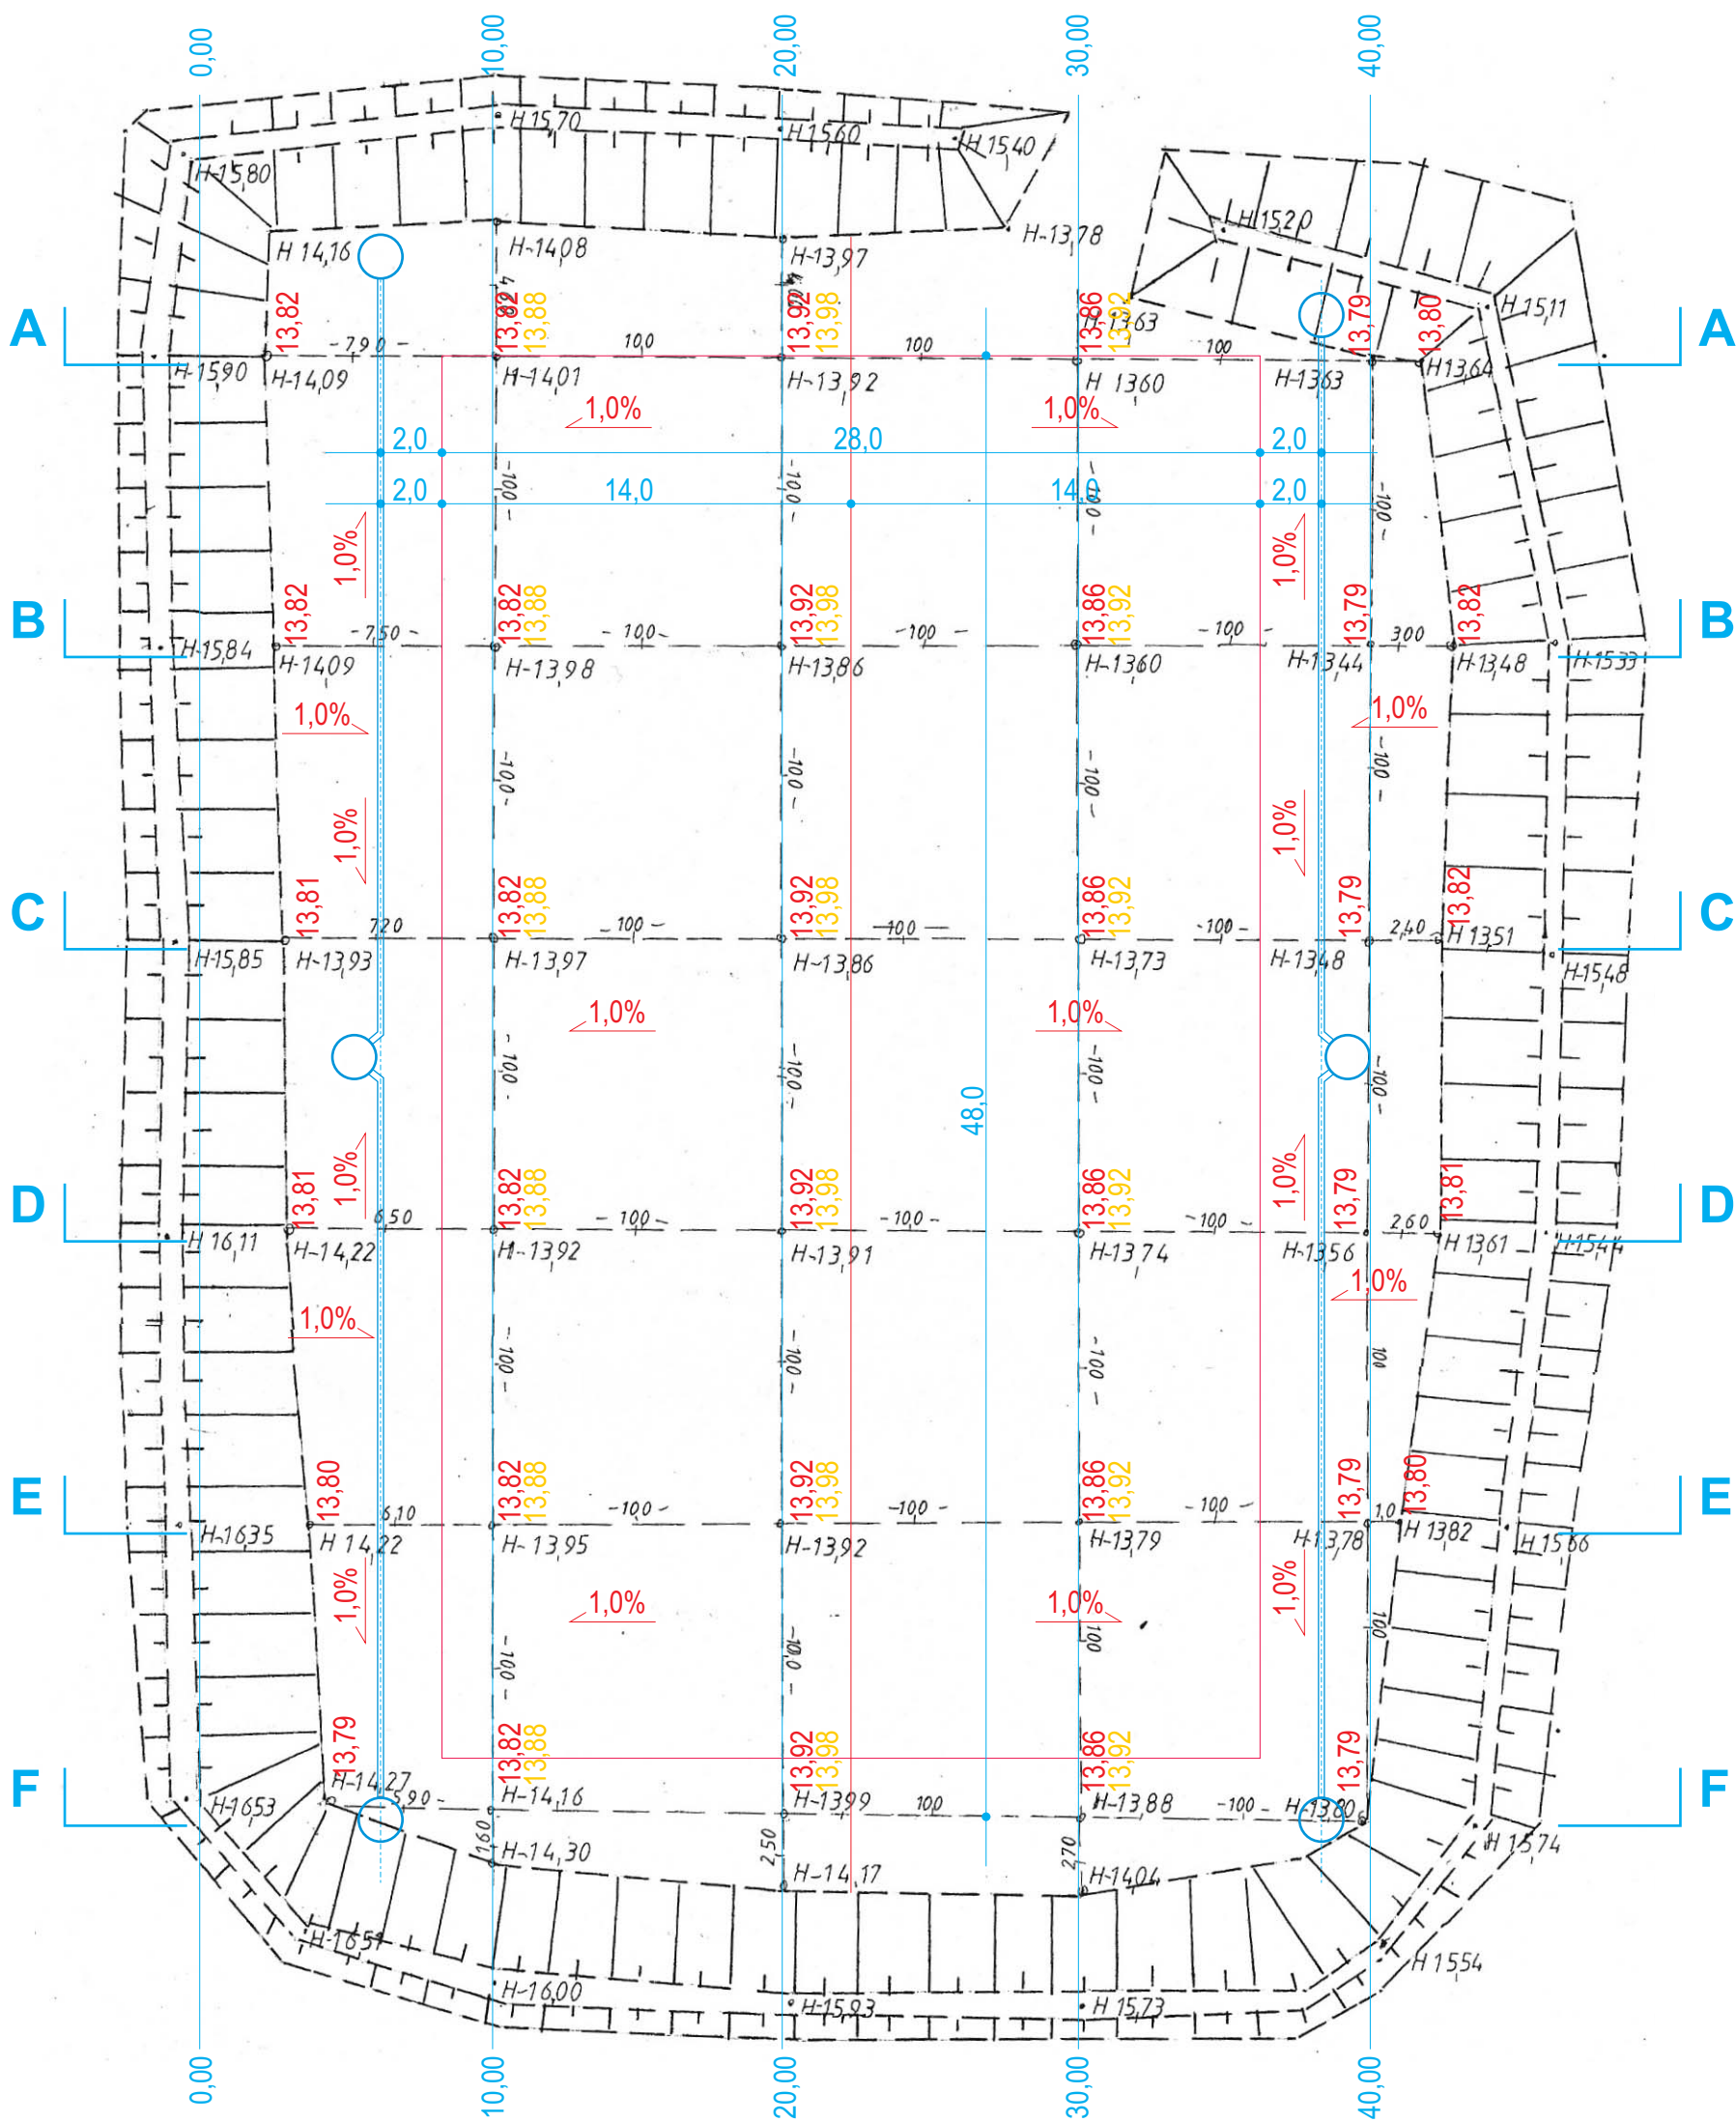

- granica boiska
- 13,82 — rzędne nowej warstwy podłoża
- 13,88 — rzędne warstwy konstrukcyjnej

PROGRAM FUNKCJONALNO-UŻYTKOWY

OPRACOWAŁ			TEMAT OPRACOWANIA			
arch. S. ADRABIŃSKI			ZAGOSPODAROWANIE TERENU BOISKA OSIEDLOWEGO			
Nr upr.	85/Sz/87		Podpis	ul. M. Dąbrowskiej, róg Botanicznej Szczecin, dz. nr 99 obręb 4070		
OPRACOWAŁ			NAZWA RYSUNKU			
mgr J. ZAKRZEWSKI			rzędne boiska, schemat odwodnienia powierzchniowego			
Nr upr.			Podpis			
			DATA			
			lipiec 2006			
Nr upr.			Podpis	NR PROJ.	SKALA	NR RYS.
					1 : 250	5.

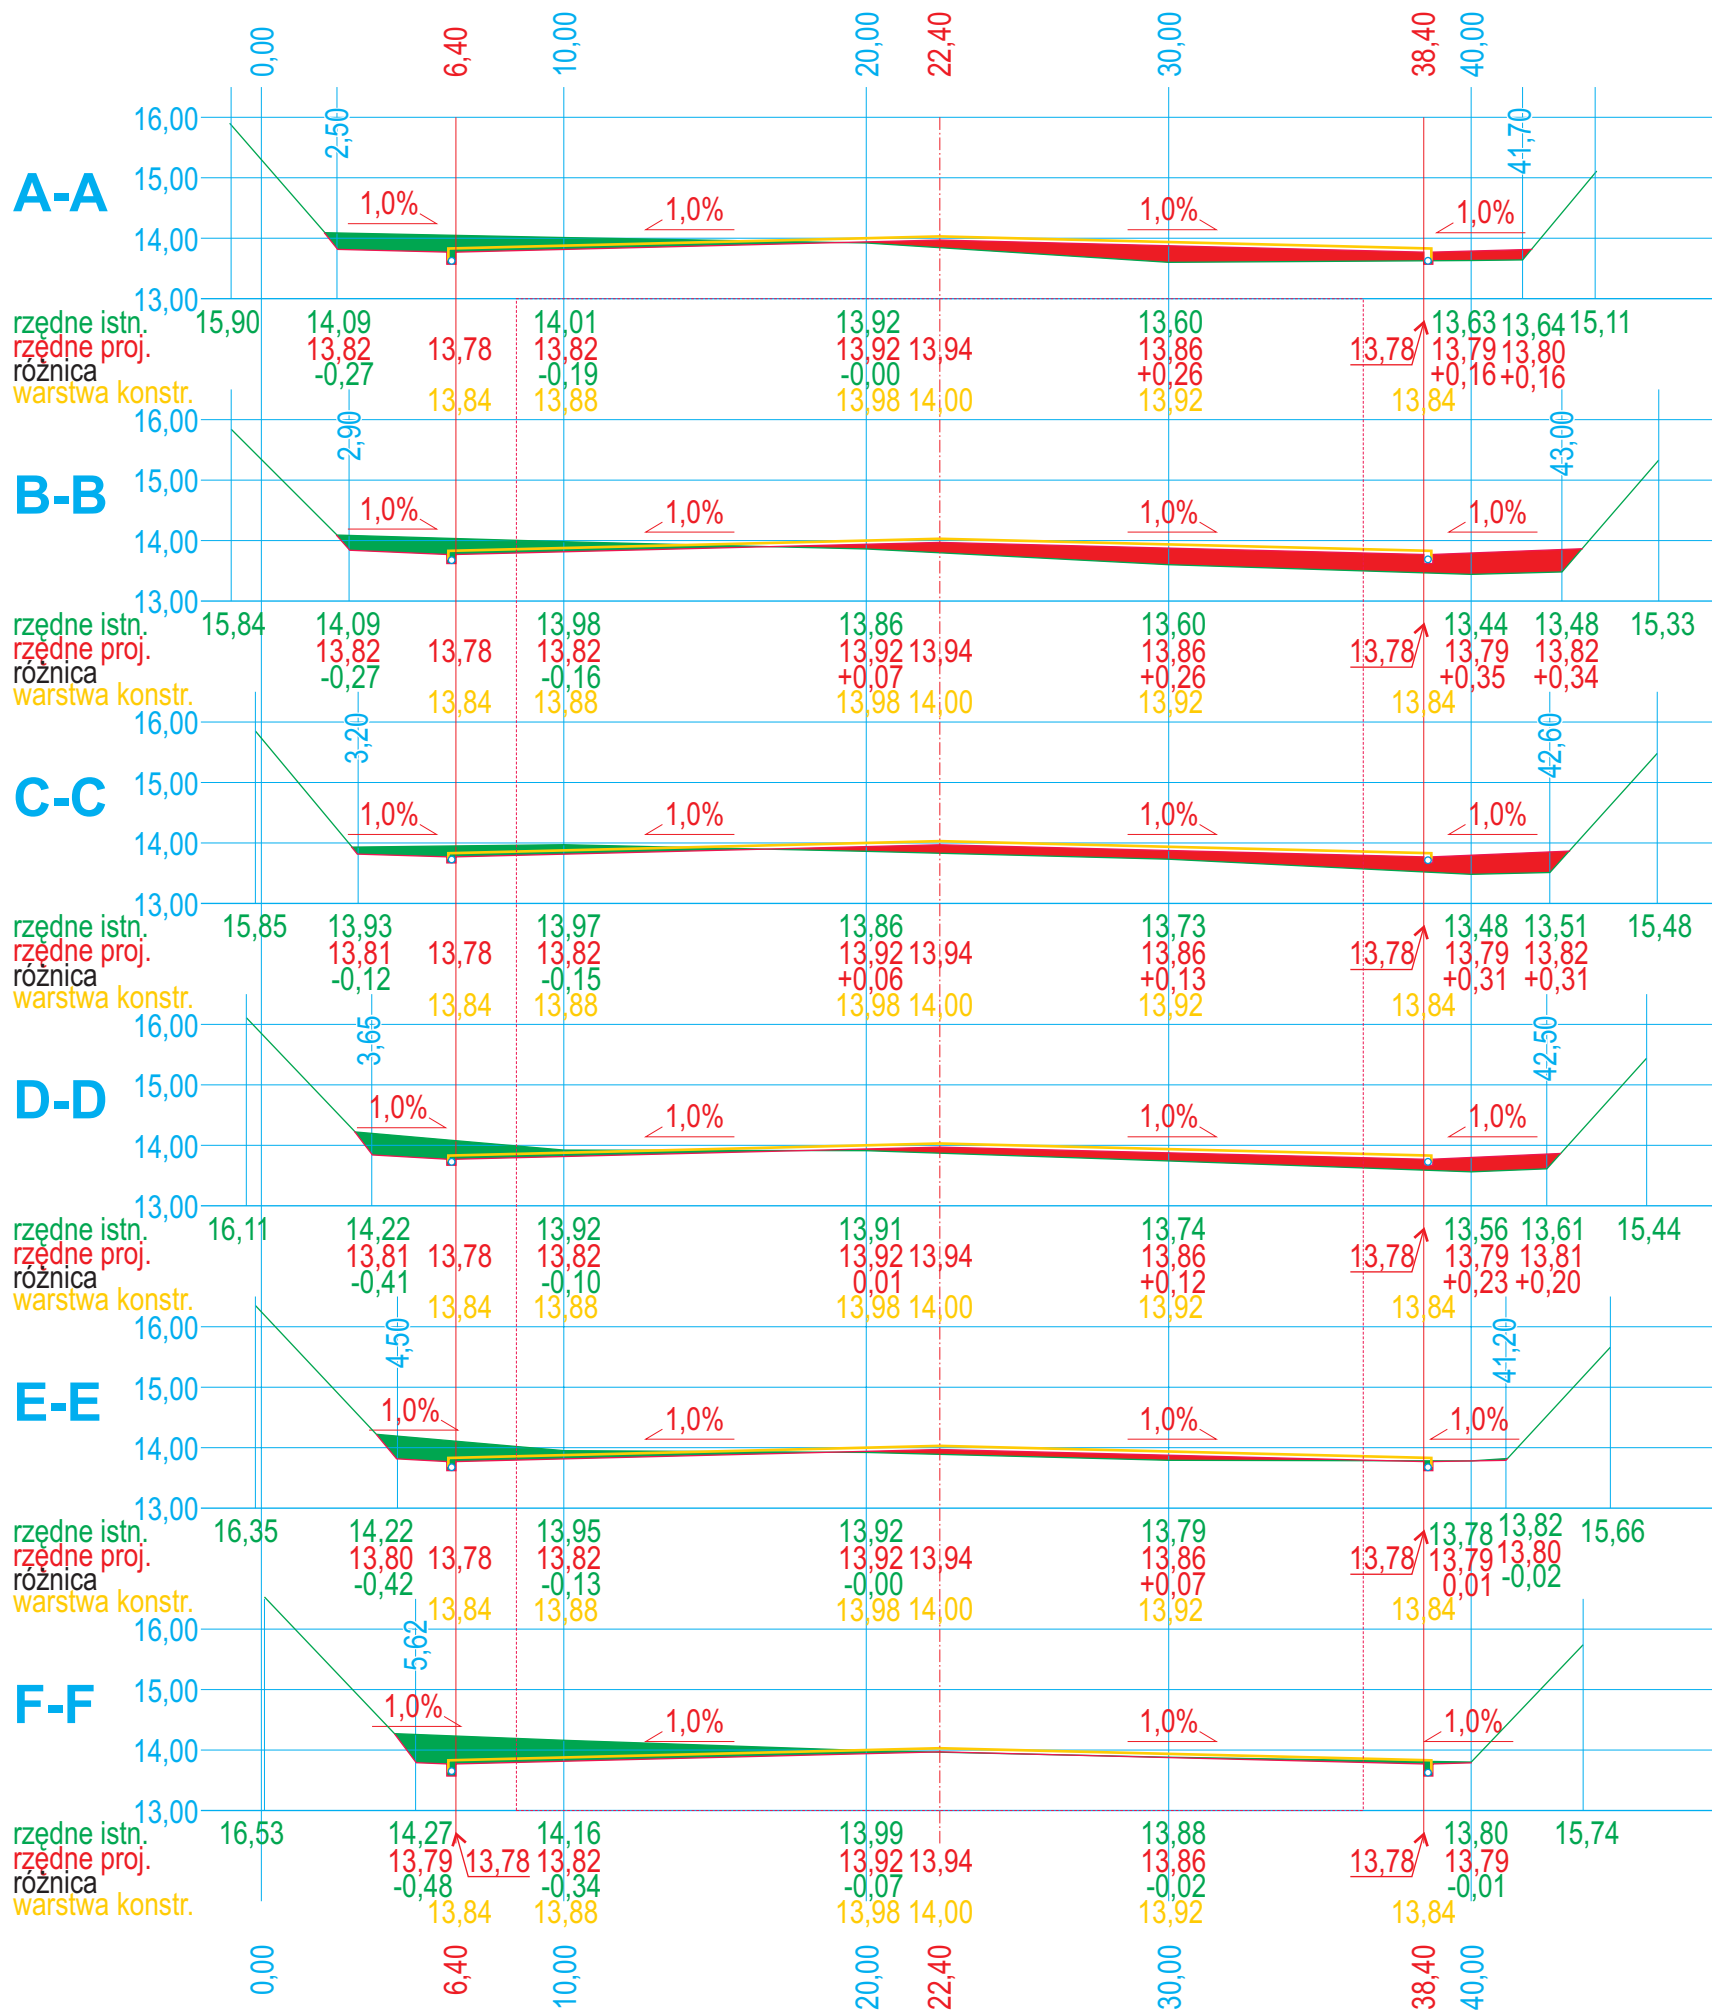

- poziom istniejący
- poziom nowej warstwy podłoża
- poziom warstwy konstrukcyjnej
- warstwa do usunięcia
- warstwa do uzupełnienia

PROGRAM FUNKCJONALNO-UŻYTKOWY

OPRACOWAŁ			TEMAT OPRACOWANIA		
arch. S. ADRABIŃSKI			ZAGOSPODAROWANIE TERENU BOISKA OSIEDLOWEGO		
Nr upr. 85/Sz/87			ul. M. Dąbrowskiej, róg Botanicznej Szczecin, dz. nr 99 obręb 4070		
Podpis			NAZWA RYSUNKU		
OPRACOWAŁ			przekroje wysokościowe		
mgr J. ZAKRZEWSKI			— rzędne boiska, zakres robót ziemnych		
Nr upr.			DATA		
Podpis			NR PROJ.		
			SKALA		
			NR RYS.		
Nr upr.			lipiec 2006		
Podpis			6.		