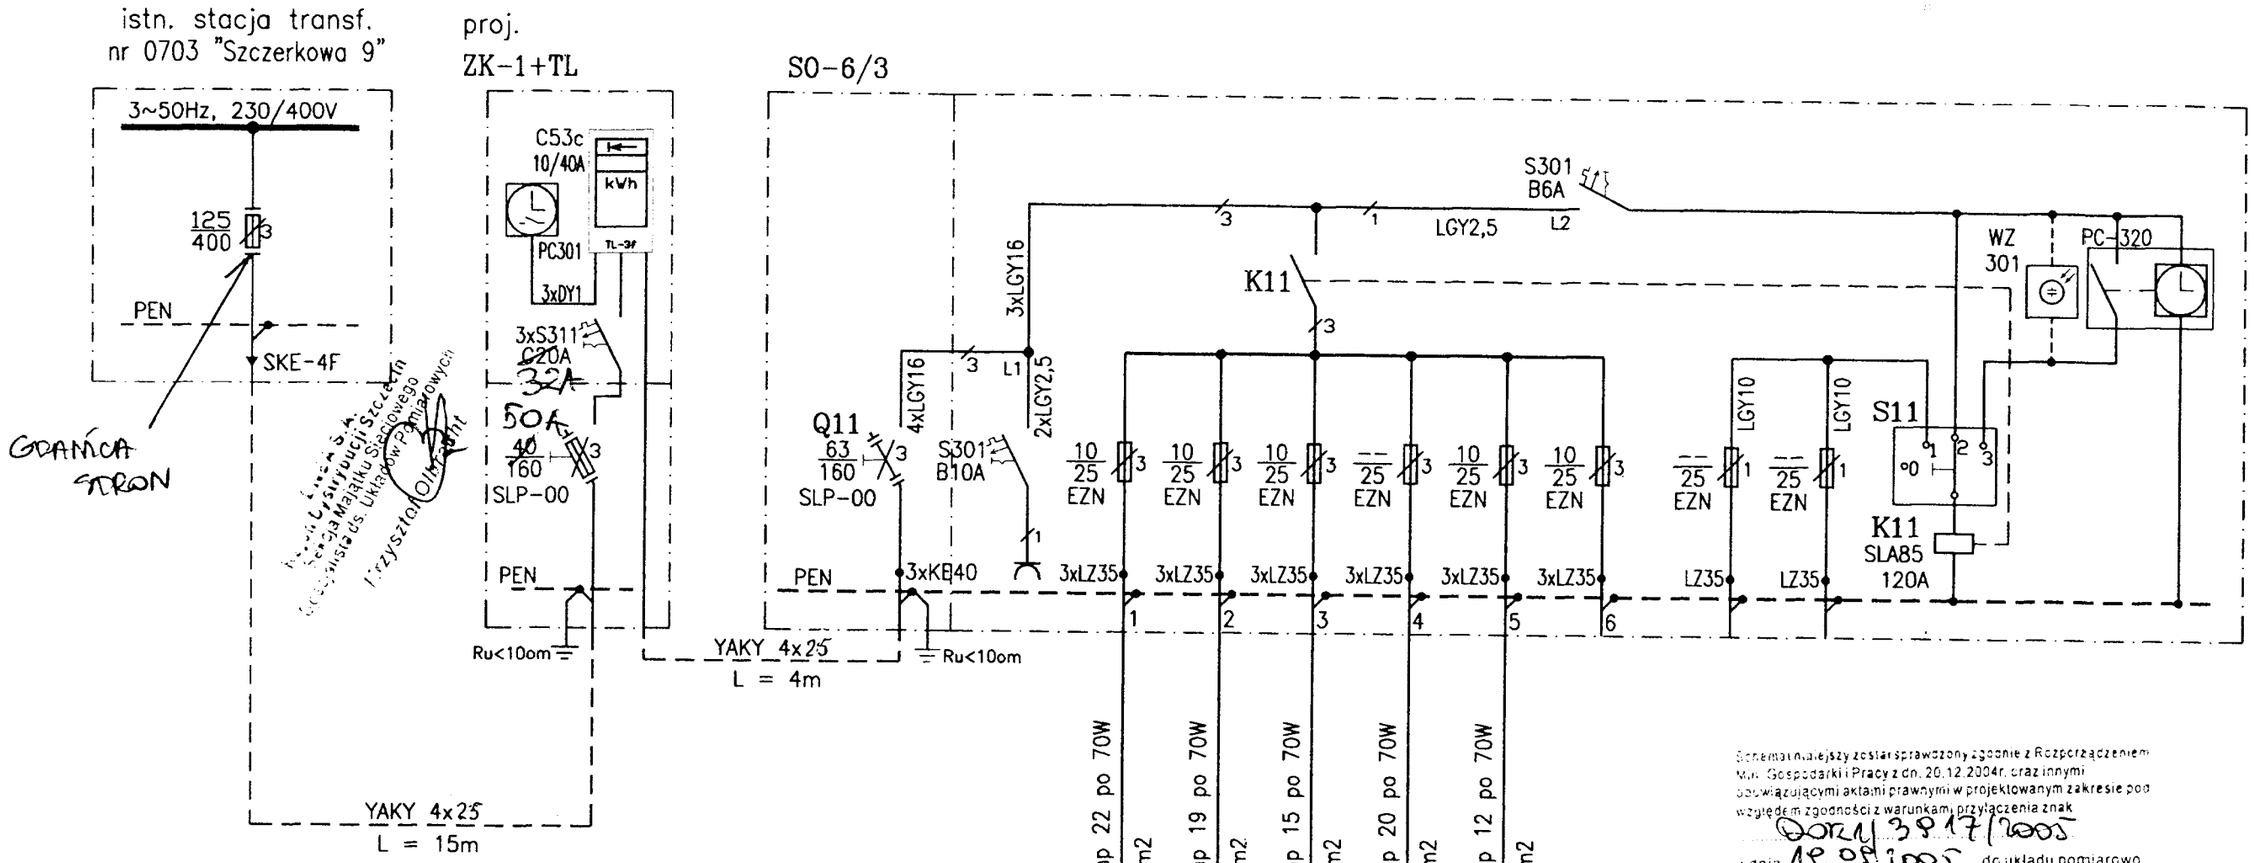

Schematy niniejszy został sprawdzony zgodnie z Rozporządzeniem Min. Gospodarki i Pracy z dn. 20.12.2004r. oraz innymi obowiązującymi aktami prawnymi w projektowanym zakresie pod względem zgodności z warunkami przyłączenia znak DOZ/1/3917/2005

z dnia 19.09.2005 do układu pomiarowo rozliczeniowego włącznie.

Sprawdzenie jest ważne do dnia ważności warunków przyłączenia

Sprawdzenie przedłuża się na podstawie pisma

znak: ..... do dnia .....

Szczecin, dnia 05.07.2006 podpis

ENEA S.A.
ODDZIAŁ DYSTRYBUCJI SZCZECIN
REJON DYSTRYBUCJI SZCZECIN

ENEA S.A. Oddział Dystrybucji Szczecin Rejon Dystrybucji Szczecin Sekcja Majątku Sieciowego Specjalista ds. Układów Pomiarowych Krzysztof Odracht

"Uwaga: Wprowadzenie i podłączenia wewnętrznej linii zasilającej (WLZ) do urządzeń stanowiących własność GE ENEA S.A. wykonując ze strony podmiotu przyłączanego osoby z ważnymi uprawnieniami kwalifikacyjnymi eksploatacji na podstawie pisemnego polecenia na przerę wydanego przez Rejon Energetyczny Szczecin lub odpowiednie służby właściciela sieci, po otrzymaniu zlecenia"

Ochrona od porażeń:

ZEROWANIE

OBWÓD 1:
Pi = 1540 W
I = 2,56 A
kabel YAKY 4x25 mm2
L = 550 m
dU = 0,30 %

OBWÓD 2:
Pi = 1330 W
I = 2,21 A
kabel YAKY 4x25 mm2
L = 500 m
dU = 0,24 %

OBWÓD 3:
Pi = 1050 W
I = 1,74 A
kabel YAKY 4x25 mm2
L = 920 m
dU = 0,34 %

OBWÓD 4:
Pi = 1400 W
I = 2,33 A
kabel YAKY 4x25 mm2
L = 420 m
dU = 0,21 %

OBWÓD 5:
Pi = 840 W
I = 1,40 A
kabel YAKY 4x25 mm2
L = 330 m
dU = 0,10 %

1896

Projektant:	mgr inż. L.Czarnecki	Nr upr. 80/Sz/92	
Opracował:	mgr inż. L.Czarnecki	Nr upr. 80/Sz/92	
Sprawdził:	mgr inż. T.Pytel	Nr upr. 16/Sz/89	
Obiekt: Park Brodowski Adres: Szczecin			Data: 05.2006
Zadanie: Oświetlenie ciągów komunikacyjnych			Skala: --
Tytuł rys: Schemat zasilania			Nr rys: 3