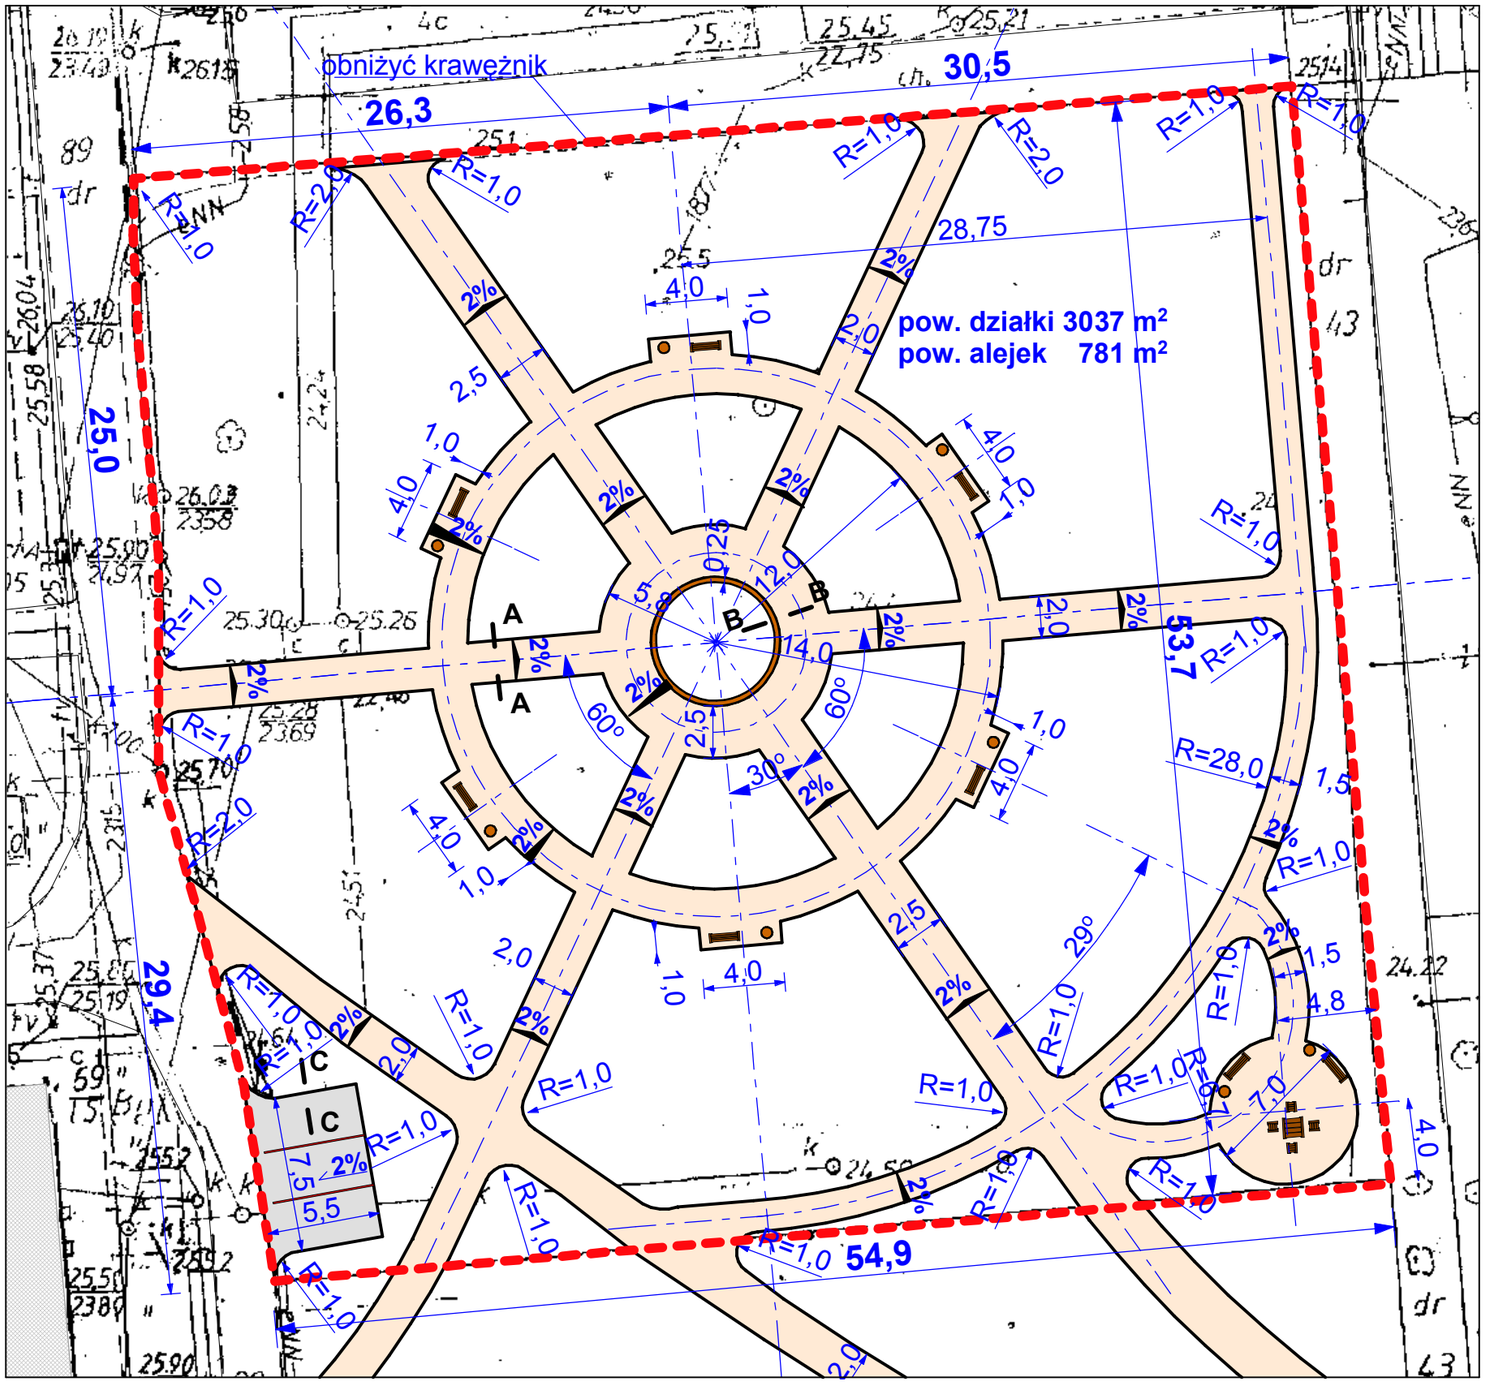

OZNACZENIA

— granica opracowania

— alejki żwirowe

— miejsca postojowe

Plansza wymiarowa 1:300

PROJEKTANT		TEMAT OPRACOWANIA			
arch. S. ADRABIŃSKI		Zzgospodarowanie terenu rekreacyjnego przy ul. Ku Słońcu, Kasprzaka, Litwinowicza SZCZECIN			
Nr upr. 85/Sz/87	Podpis				
OPRACOWAŁ		NAZWA RYSUNKU			
mgr J. ZAKRZEWSKI		Plansza wymiarowa			
Nr upr.	Podpis				
		DATA	NR PROJ.	SKALA	NR RYS.
		czerwiec 2006	18/06	1:300	3.
Nr upr.	Podpis				

PRACOWNIA PROJEKTOWA GRUPA MGM SŁAWOMIR ADRABIŃSKI architekt