


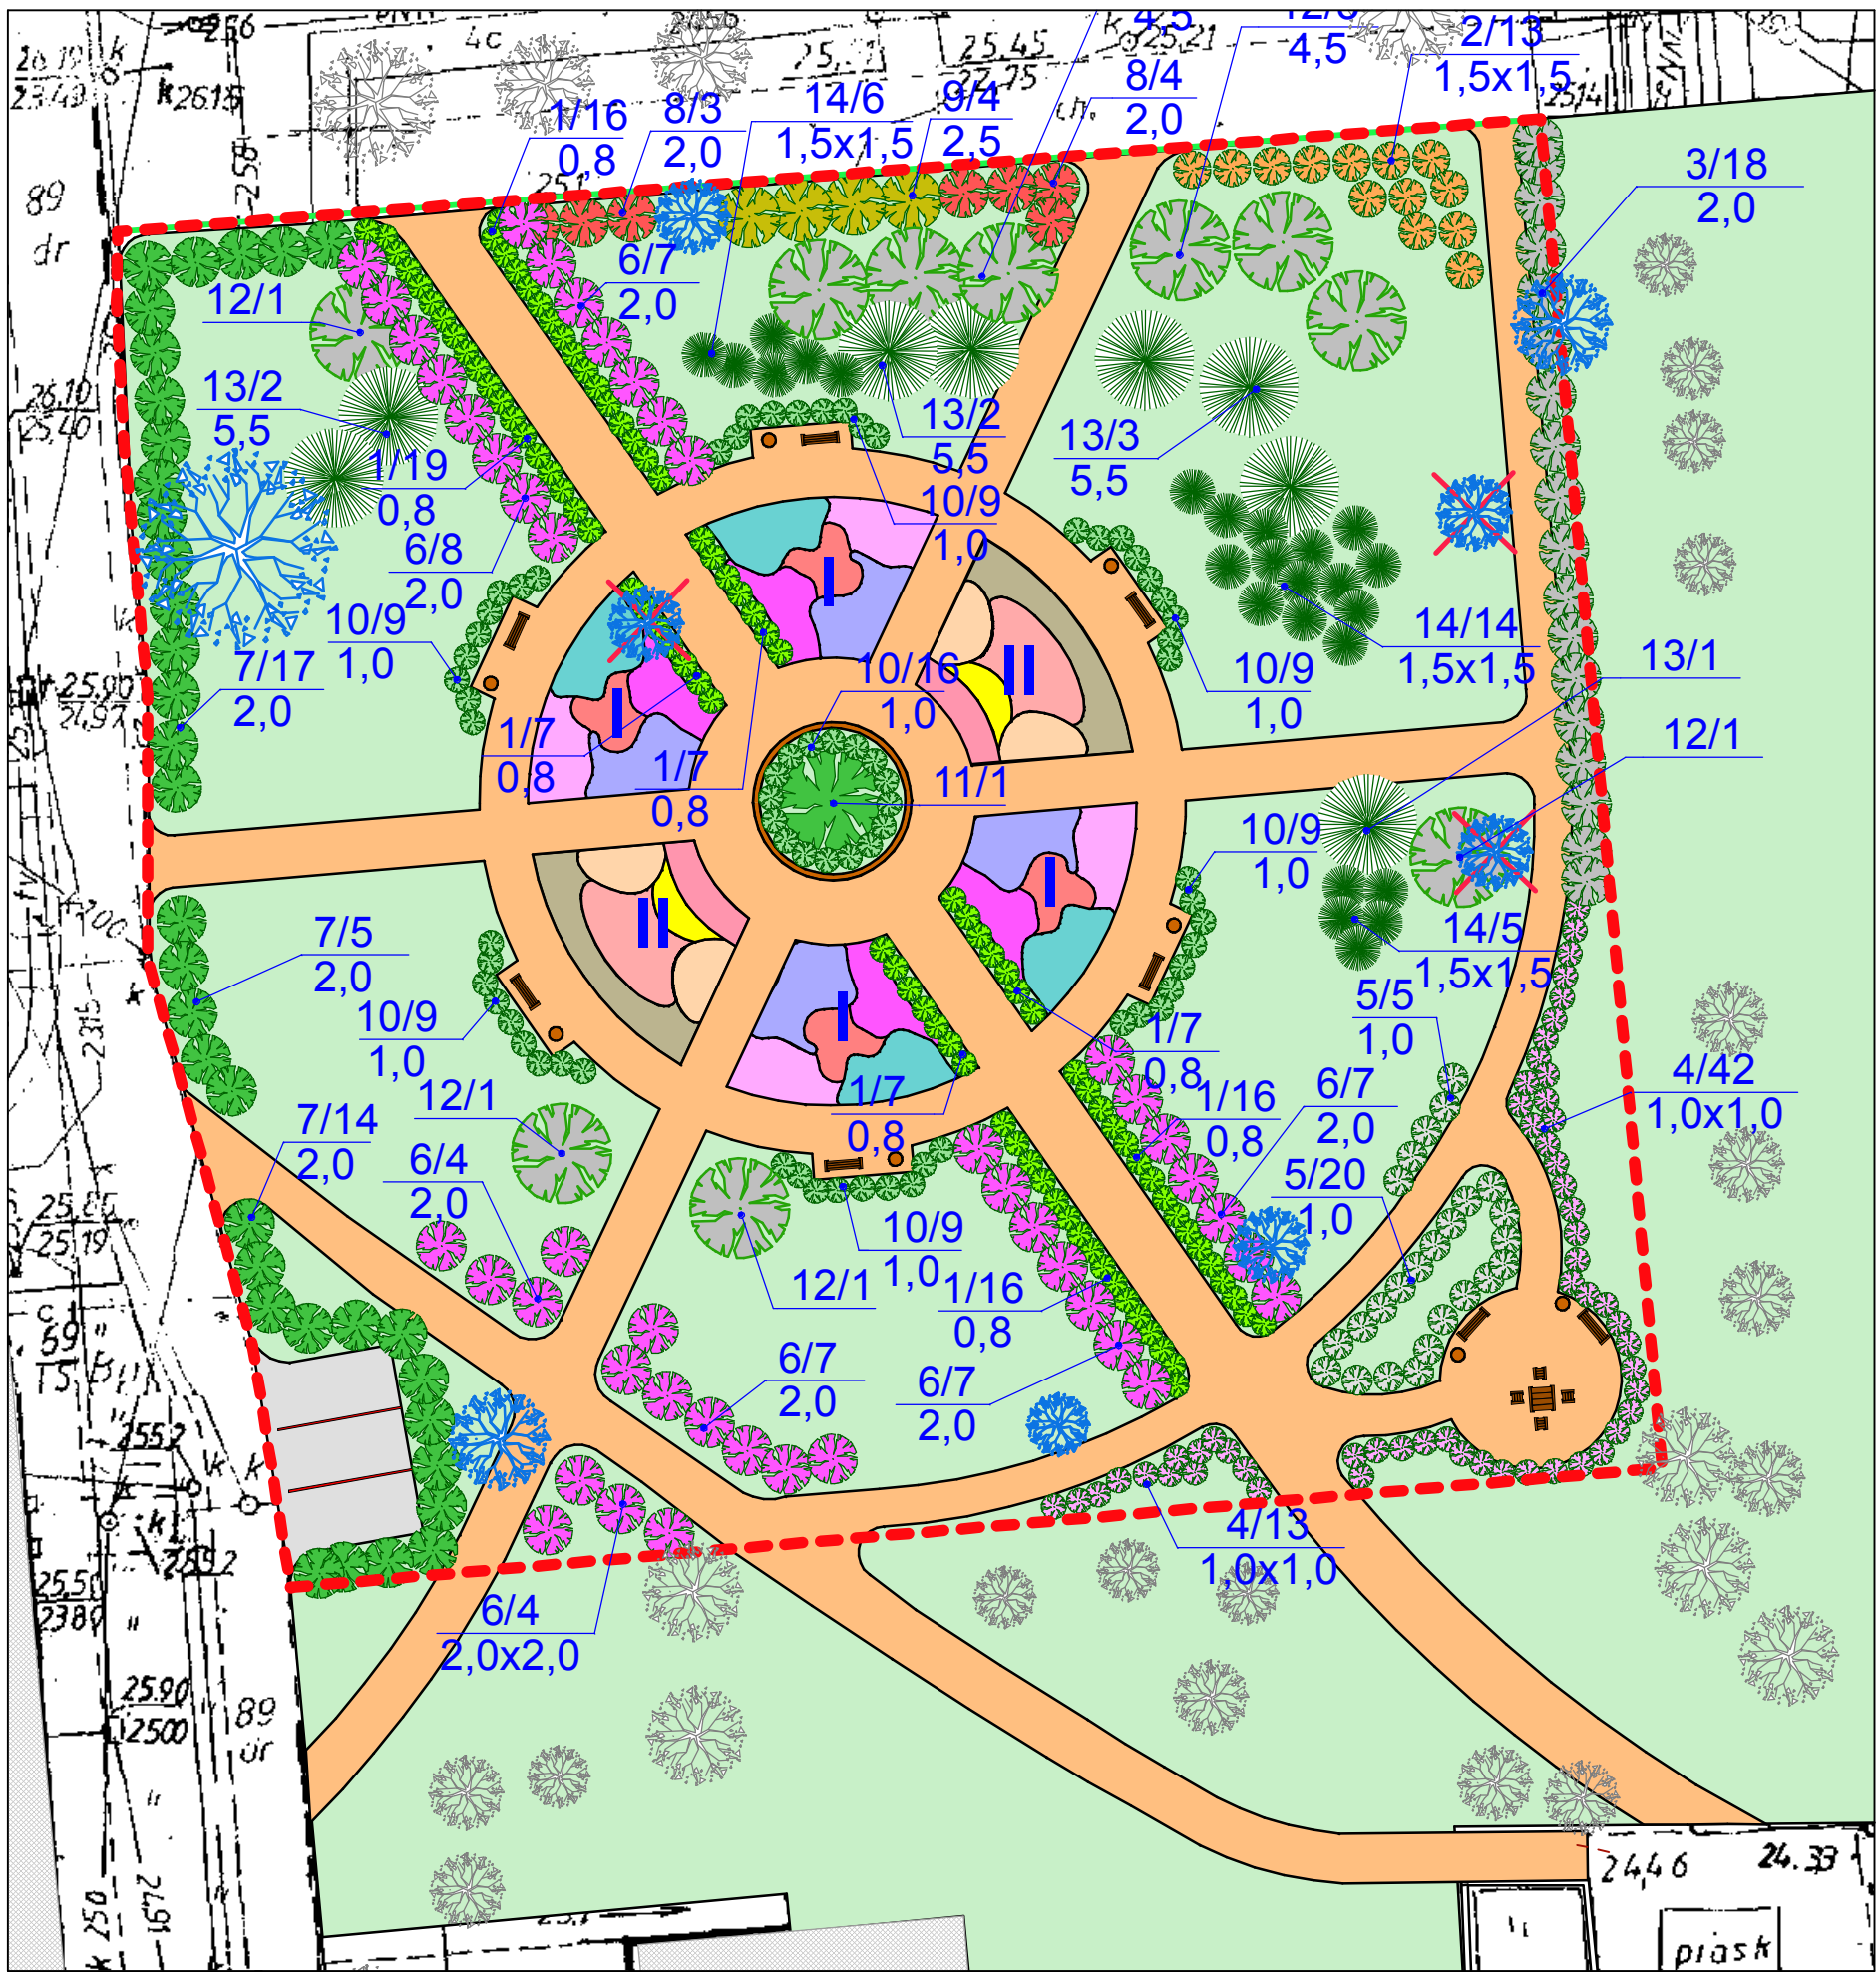

DRZEWY I KRZEWY LIŚCIASTE

1. Pięciornik krzewiasty (*Potentilla fruticosa*) 'Goldfinger'
2. Forsycja pośrednia (*Forsythia intermedia*)
3. Irga błyszcząca (*Cotoneaster lucidus*)
4. Tawuła szara (*Spiraea cinerea*) 'Grefsheim'
5. Śnieguliczka Chenoult (*Symphoricarpos chenaultii*)
6. Berberys Thunberga (*Berberis thunbergii*) 'Red Chief'
7. Tawuła van Houtte'a (*Spiraea vanhouttei*)
8. Pęcherznica kalinolistna (*Physocarpus opulifolius*) 'Diablo'
9. Pęcherznica kalinolistna (*Physocarpus opulifolius*) 'Luteus'
10. Suchodrzew chiński (*Lonicera pileata*)
11. Wierzba biała (*Salix alba*) 'Tristis'
12. Brzoza brodawkowata (*Betula pendula*)


DRZEWY I KRZEWY IGLASTE

13. Sosna czarna (*Pinus nigra*)
14. Sosna kosodrzewina (*Pinus mugo* var. *mughus*)

BYLINY

15. Bergenia sercolistna (*Bergenia cordifolia*)
16. Liliowiec ogrodowy (*Heimerocallis hybrida*) w odm.
17. Krwawnik wiązówkowaty (*Achillea filipendulina*)
18. Dzielżan jesienny (*Helenium autumnale*) 'Helena Yellow'
19. Ubiorek wieczniezielony (*Iberis sempervirens*)
20. Bodziszek iberyjski (*Geranium ibericum*)
21. Funkia (*Hosta*) w odm.
22. Lawenda wąskolistna (*Lavandula angustifolia*)
23. Rozchodnik okazały (*Sedum spectabile*) 'Rosea'
24. Czyściec welnisty (*Stachys byzantina*)

SCHEMAT ROZMIESZCZENIA BYLIN

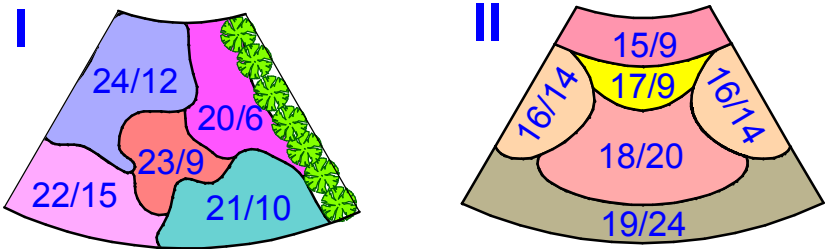

I. szt.

95

13

18

55

25

44

36

7

4

70

1

10

I. szt.

8

25

I. szt.

36

110

36

80

96

92

160

240

144

200

OZNACZENIA



— granica opracowania



— drzewa istniejące



— drzewa liściaste proj.



— drzewa iglaste proj.



— krzewy i grupy krzewów liściastych proj.



— krzewy i grupy krzewów iglastych proj.



— byliny proj.



— żywopłot liściasty proj.



— trawnik

Projekt zieleni 1:300

PROJEKTANT			TEMAT OPRACOWANIA		
arch. S. ADRABIŃSKI			Zzgospodarowanie terenu rekreacyjnego przy ul. Ku Słońcu, Kasprzaka, Litwinowicza SZCZECIN		
Nr upr.	85/Sz/87		Podpis		
OPRACOWAŁ			NAZWA RYSUNKU		
mgr J. ZAKRZEWSKI			Projekt zieleni		
Nr upr.		Podpis			
Nr upr.		Podpis			