


DIAN SYTHACYJNY - TRASA KABLI 0,4KV

istn. węzeł kablowy WK-8 nr 1024 ustawiony na ścianie
szczytowej budynku przy ul. Szafera 96.

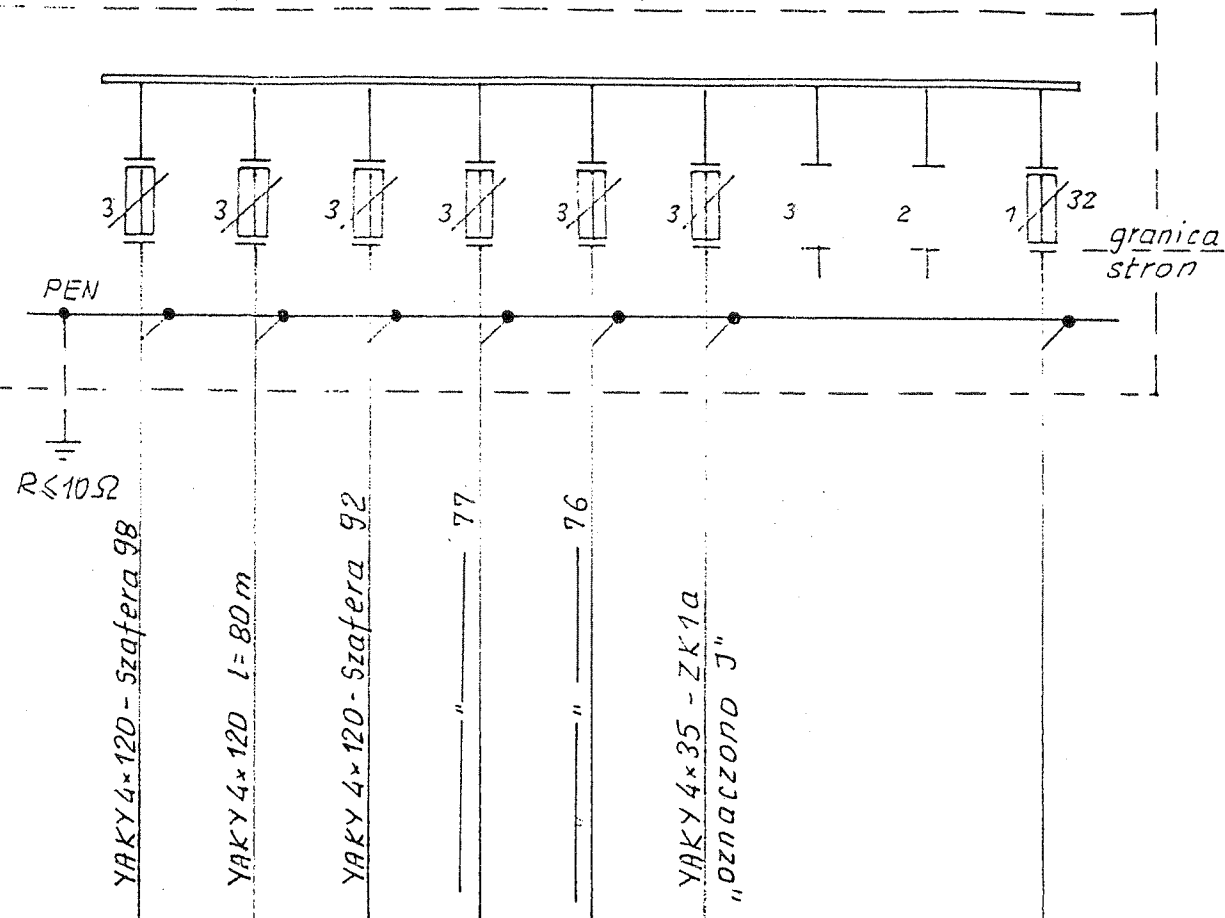

Schemat niniejszy został sprawdzony zgodnie z Rozporządzeniem Min. Gospodarki i Pracy z dn. 20.12.2004r. (Dz. U. Nr 2; poz. 6, z dn. 6.01.05r.) oraz innymi obowiązującymi aktami prawnymi w projektowanym zakresie pod względem zgodności z warunkami przyłączenia znak:

z dnia 07.09.2005 do układu pomiarowo-rozliczeniowego włącznie.

Sprawdzenie jest ważne do dnia ważności WP. Sprawdzenie przedłuża się na podstawie pisma znak do dnia 12.10.2005. Szczecin, dnia 12.10.2005. ENEA S.A. ODDZIAŁ W SZCZECINIE REJON ENERGETYCZNY SZCZECIN

REJON ENERGETYCZNY SZCZECIN
ODDZIAŁ POMIAROWO-ROZLICZENIOWY
INSPEKTOR
Krzysztof Olbracht


istn. stacja transformatorowa
nr 572 15/0,4 kV 400kVA

Uwaga: Wprowadzenia i podłączenia wewnętrznej linii zasilającej (WLZ) do urządzeń stanowiących własność GE ENEA S.A. wykonają ze strony podmiotu przyłączanego osoby z ważnymi uprawnieniami kwalifikacyjnymi eksploatacji na podstawie pisemnego polecenia na pracę wydanego przez Rejon Energetyczny Szczecin lub odpowiednie służby właściciela sieci, po otrzymaniu zlecenia.


Bednarka ocynkowana Fe Zn 20x3 L=40m
układana we wspólnym wykopie pod podsypką
piaskową proj. kabla. Ruz <= 10 Ohm. W wypadku
nie uzyskania ww rezystancji wbić dodatkowe
uziomy szpilkowe Ø 20 L=4,5m. Bednarki nie
tączyć z uziomem istn. węzła kablowego WK-8 nr 1024

Za zgodność
techn. Bernard Milewski
uprawnienia budowlane do projektowania
i kierowania robotami budowlanymi bez
ograniczeń w specjalności instalacyjnej w
zakresie sieci i instalacji urządzeń elek-
trycznych i elektroenergetycznych
nr ewidenc. uprawnień 275/Sz/86

proj. przystawka pomiarowa PL-1 z członom
odpływowym ustawiona obok istn. węzła WK-8

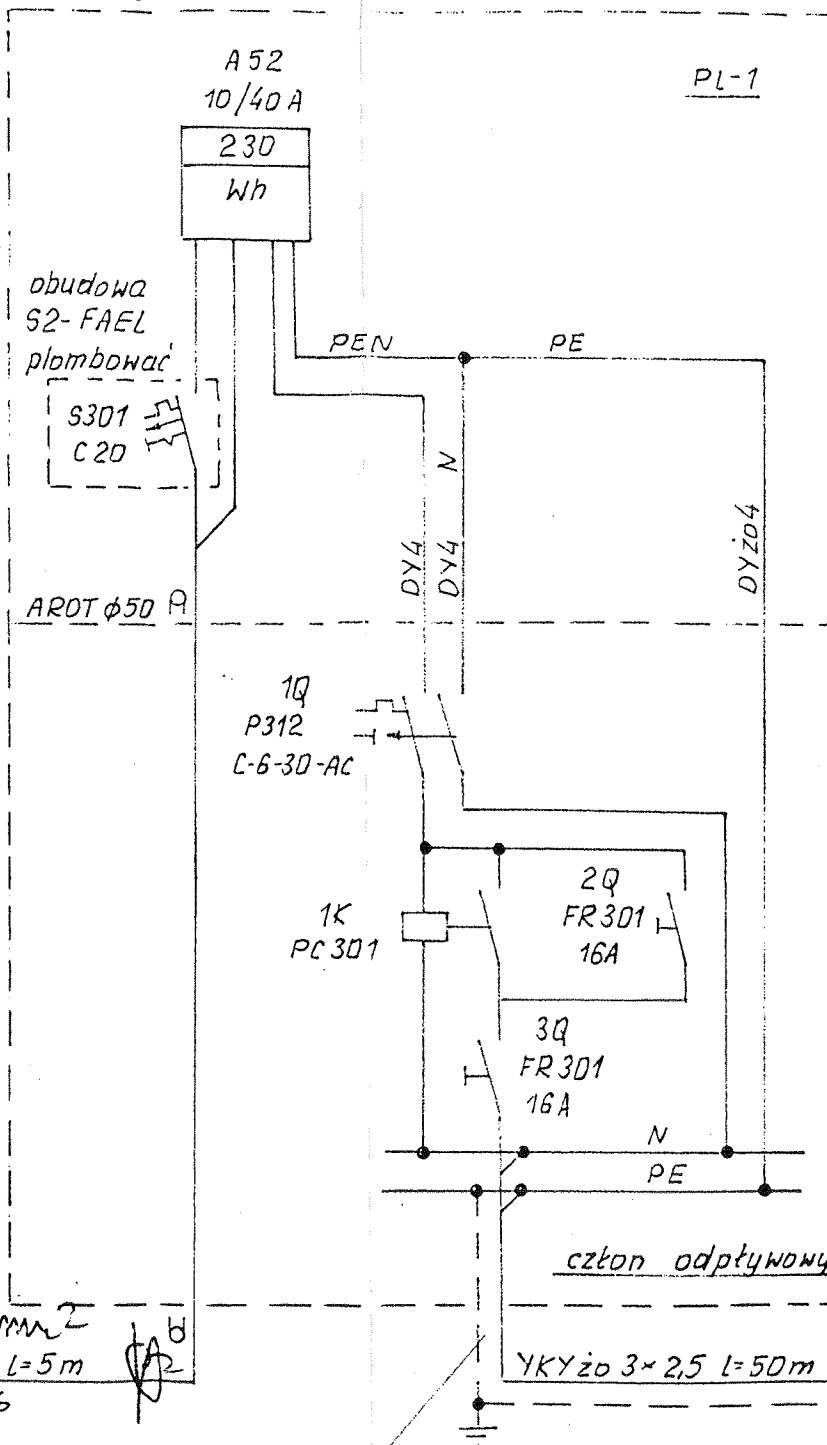

PL-1 z członom
odpływowym - widok

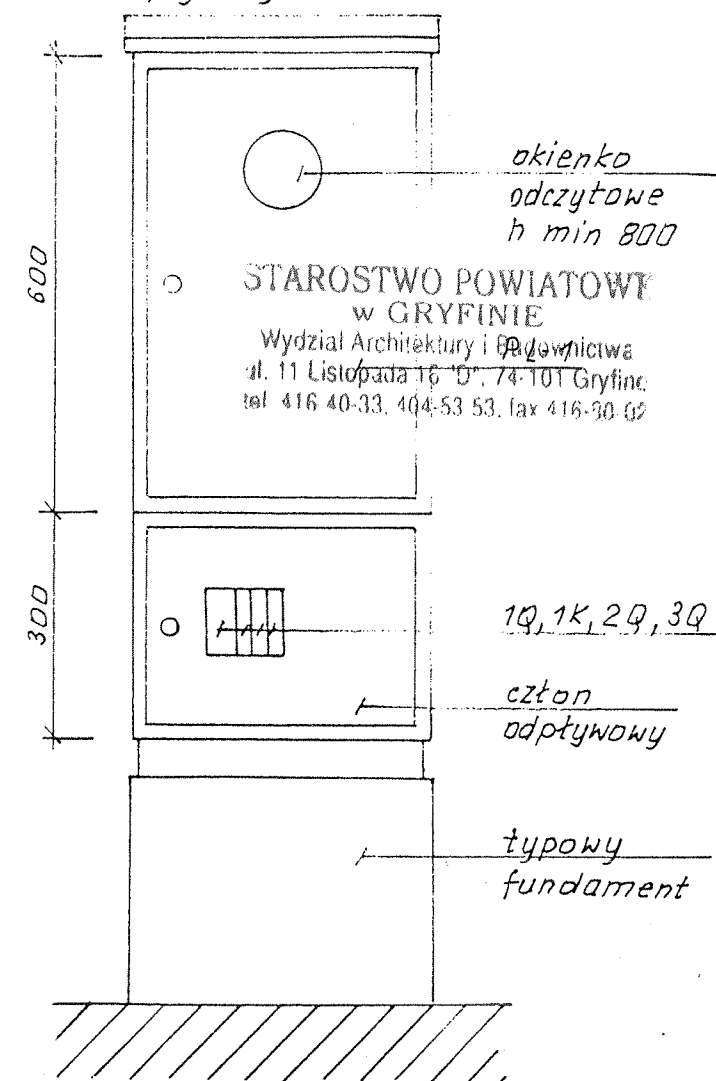

puszka metalowa n/t
kwadratowa IP=65

przewód dostarczony z pompą

Pompa fontanny
P=550W

INWESTOR: Zakład Usług Komunalnych ul. Ku Słońcu 125A Szczecin

PROJEKTOWANIE I NADZOR
INSTALACJI ELEKTRYCZNYCH
BERNARD MILEWSKI
ul. Jagiełły 9A/7, 70-260 Szczecin
Regon 910101079, NIP 952-112-57-31


B. Milewski
mgr inż.
A. Wiczorkiewicz

10.2005

1:10

P.B. MINIPARKU PRZY UL. ROMERA W SZCZECINIE
DZ. NR 2/69, OBREB 2008. CZ. INSTAL. ELEKTR.

SCHEMAT STRUKTURALNY ZASILANIA POMPY
FONTANNY

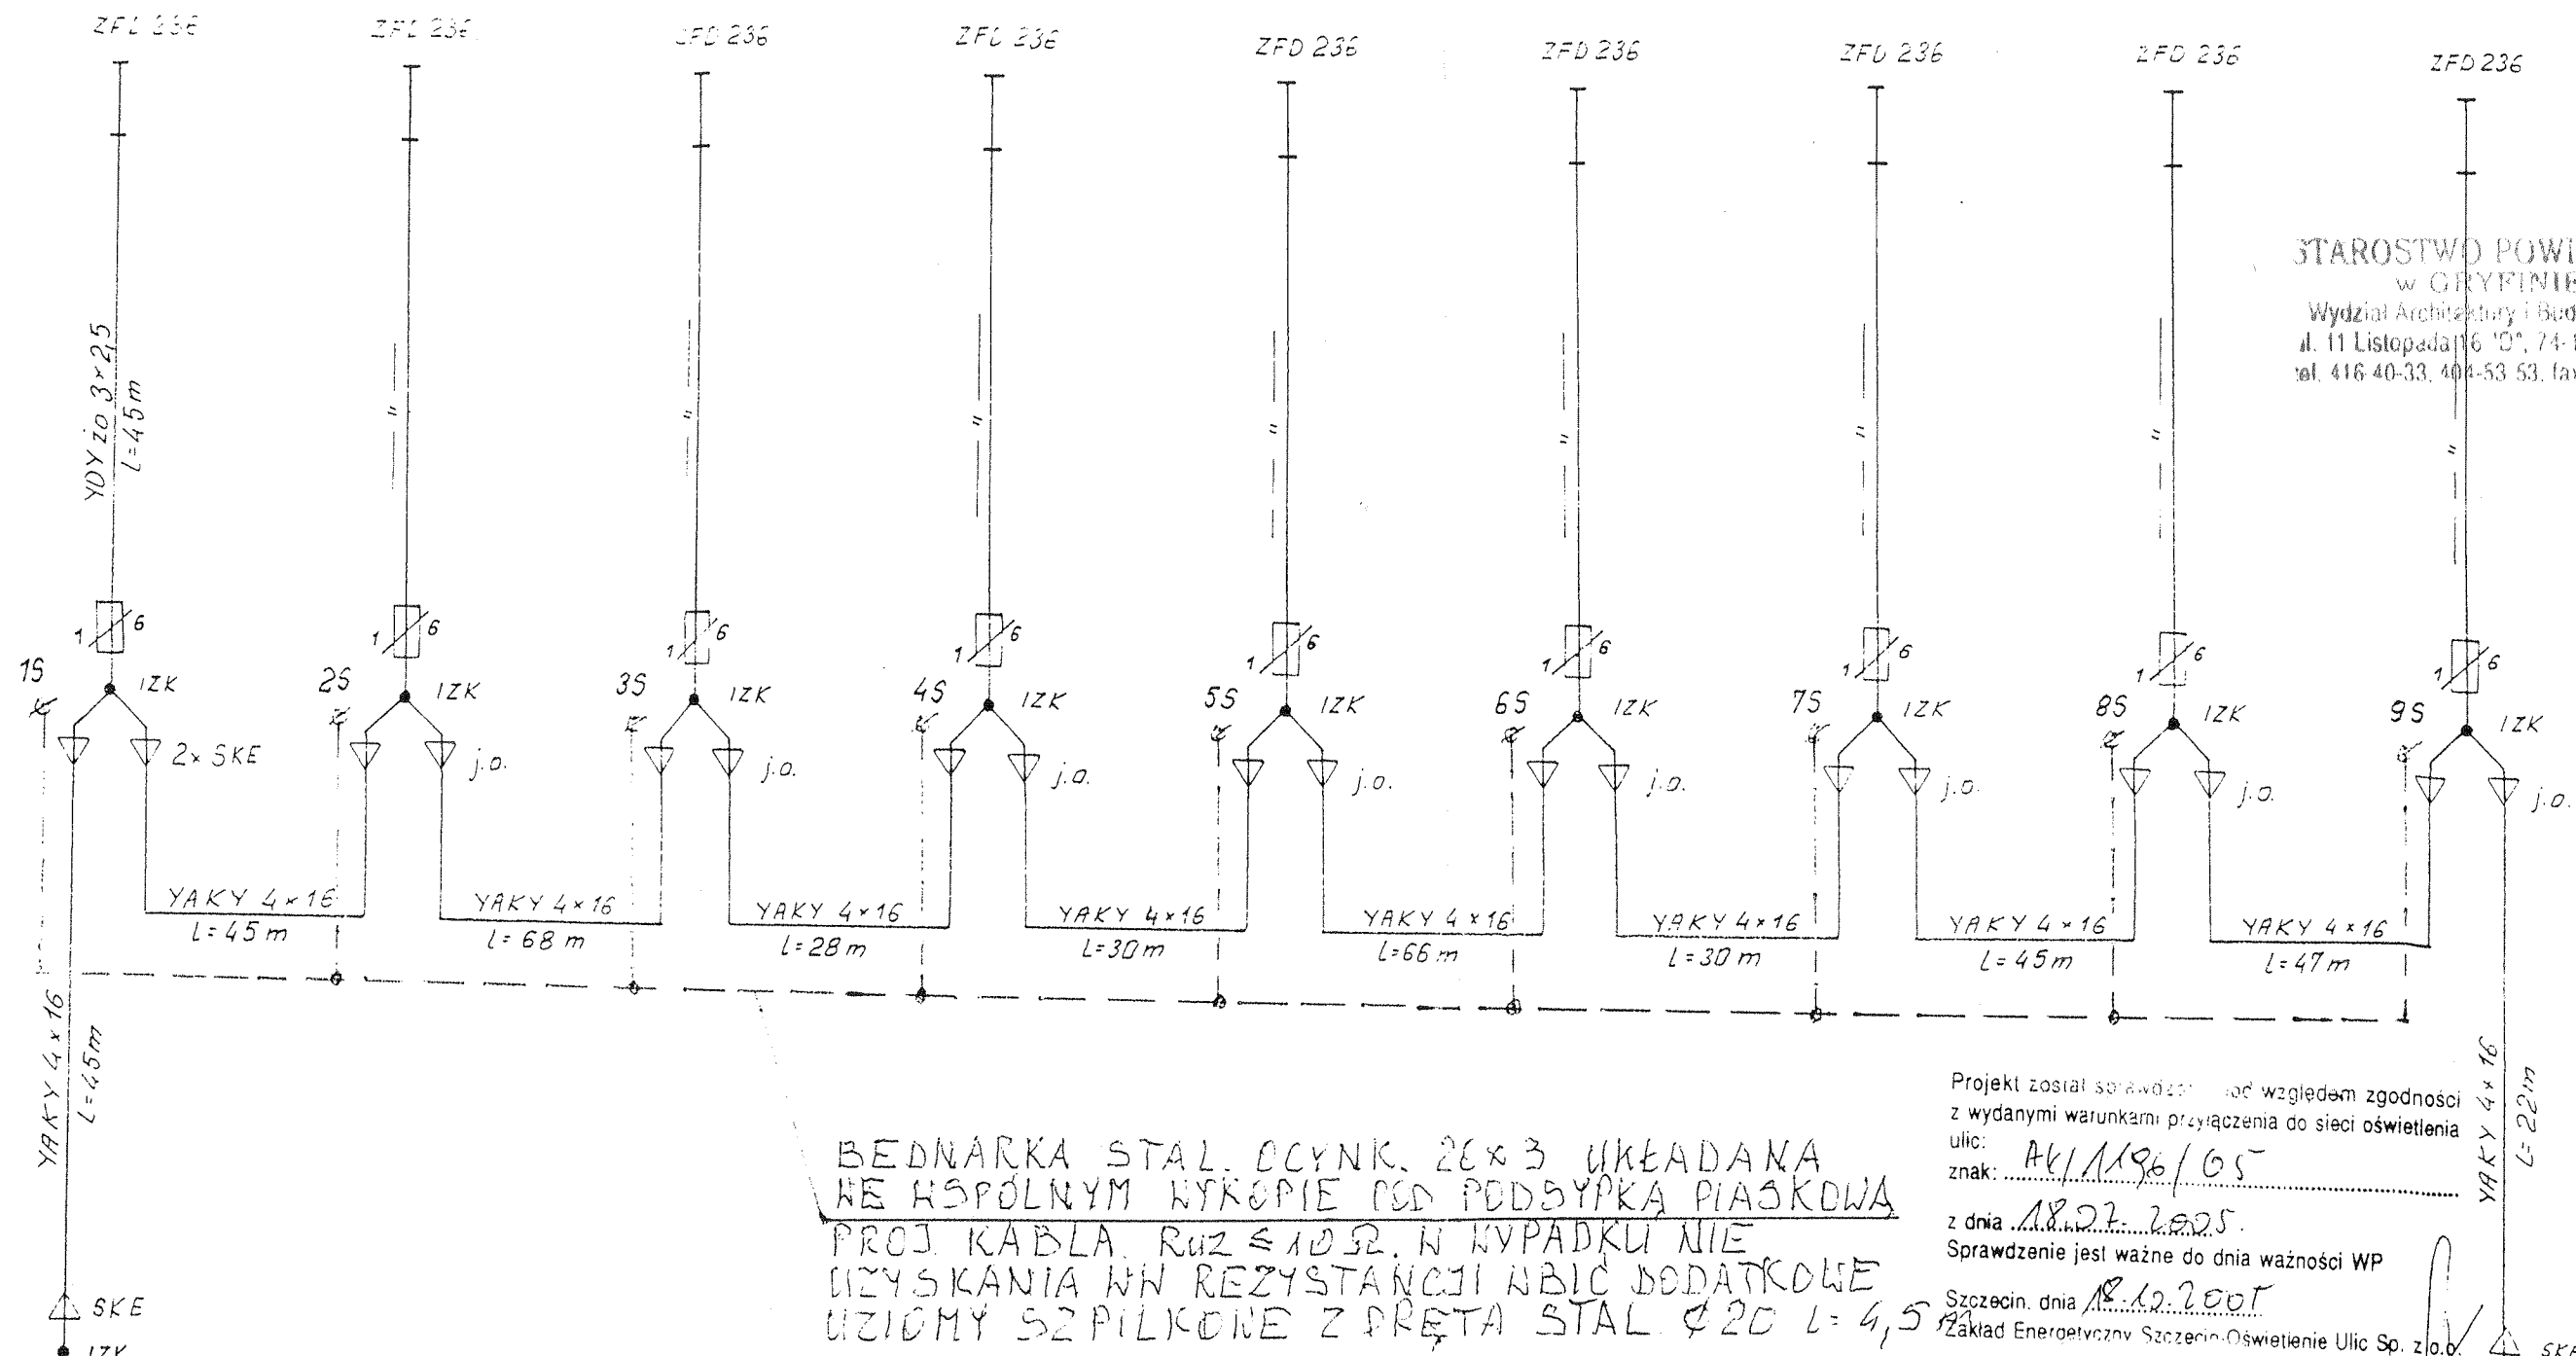

STAROSTWO POWIATOWE
w GRYFINIE
Wydział Architektury i Budownictwa
ul. 11 Listopada 16 "D", 74-101 Gryfin
tel. 416 40-33, 404-53 53, fax 416-30 02

BEDNARKA STAL. OCYNK. 20x3 UKŁADANA
WE WSPÓLNYM WYKOPIE POD PODŁOGĄ PIASKOWĄ
PROJ. KABLA. R_{uz} ≤ 10 Ω. W WYPADKU NIE
UZYSKANIA WNI REZYSTANCJI Należy DODATKOWE
UZIOMY SZPILKOWE Z PRĘTA STAL. Ø 20 L = 4,5 m

Ø ZACISK UZIEMIĄJĄCY NA ZEWNĄTRZ KAŻDEGO STUPA NA WYS. 30 cm.

istn. stup oświetlenia ulicznego
ustawiony w sąsiedztwie
budynku nr 96

Projekt został sprawdzony pod względem zgodności
z wydanymi warunkami przyłączenia do sieci oświetlenia
ulic:
znak: AK/1196/05

z dnia 18.07.2005.
Sprawdzenie jest ważne do dnia ważności WP

Szczecin, dnia 18.12.2005
Zakład Energetyczny - Oświetlenie Ulic Sp. z o.o.

techn. Bernard Milewski
uprawnienia budowlane do projektowania
i kierowania robotami budowlanymi bez
ograniczeń w specjalności instalacyjnej w
zakresie sieci, instalacji i urządzeń elek-
trycznych i elektroenergetycznych
nr ewiden. uprawnień 275/Sz/86

INWESTOR: Zakład Usług Komunalnych ul. Ku Stolicy 125A, Szczecin

PROJEKTOWANIE I NADZOR
INSTALACJI ELEKTRYCZNYCH
BERNARD MILEWSKI
ul. Jagiello 9A/7, 70-260 Szczecin
Regon 510101049, NIP 852-112-57-37

B. Milewski
mgr inż.
A. Wiczorkiewicz

10.2005

- 15 ÷ 95 Stopy oświetleniowe stalowe rurowe
dwuczęściowe typ MSD 45-2 h=4,5m
z oprawką ZFD 236
1. Numerację stupów przyjęto do celów projektowych.
 2. Wprowadzenie kabli do stupów wykonać w rurach AROT AR Ø 50

P.B. MINIPARKU PRZY UL. ROMERA W SZCZECINIE
DZ. NR 2/69, OBRĘB 2008. CZ. INSTAL. ELEKTR.

SCHEMAT STRUKTURALNY OŚWIETLANIA ZEWNĘTRZNEGO.