


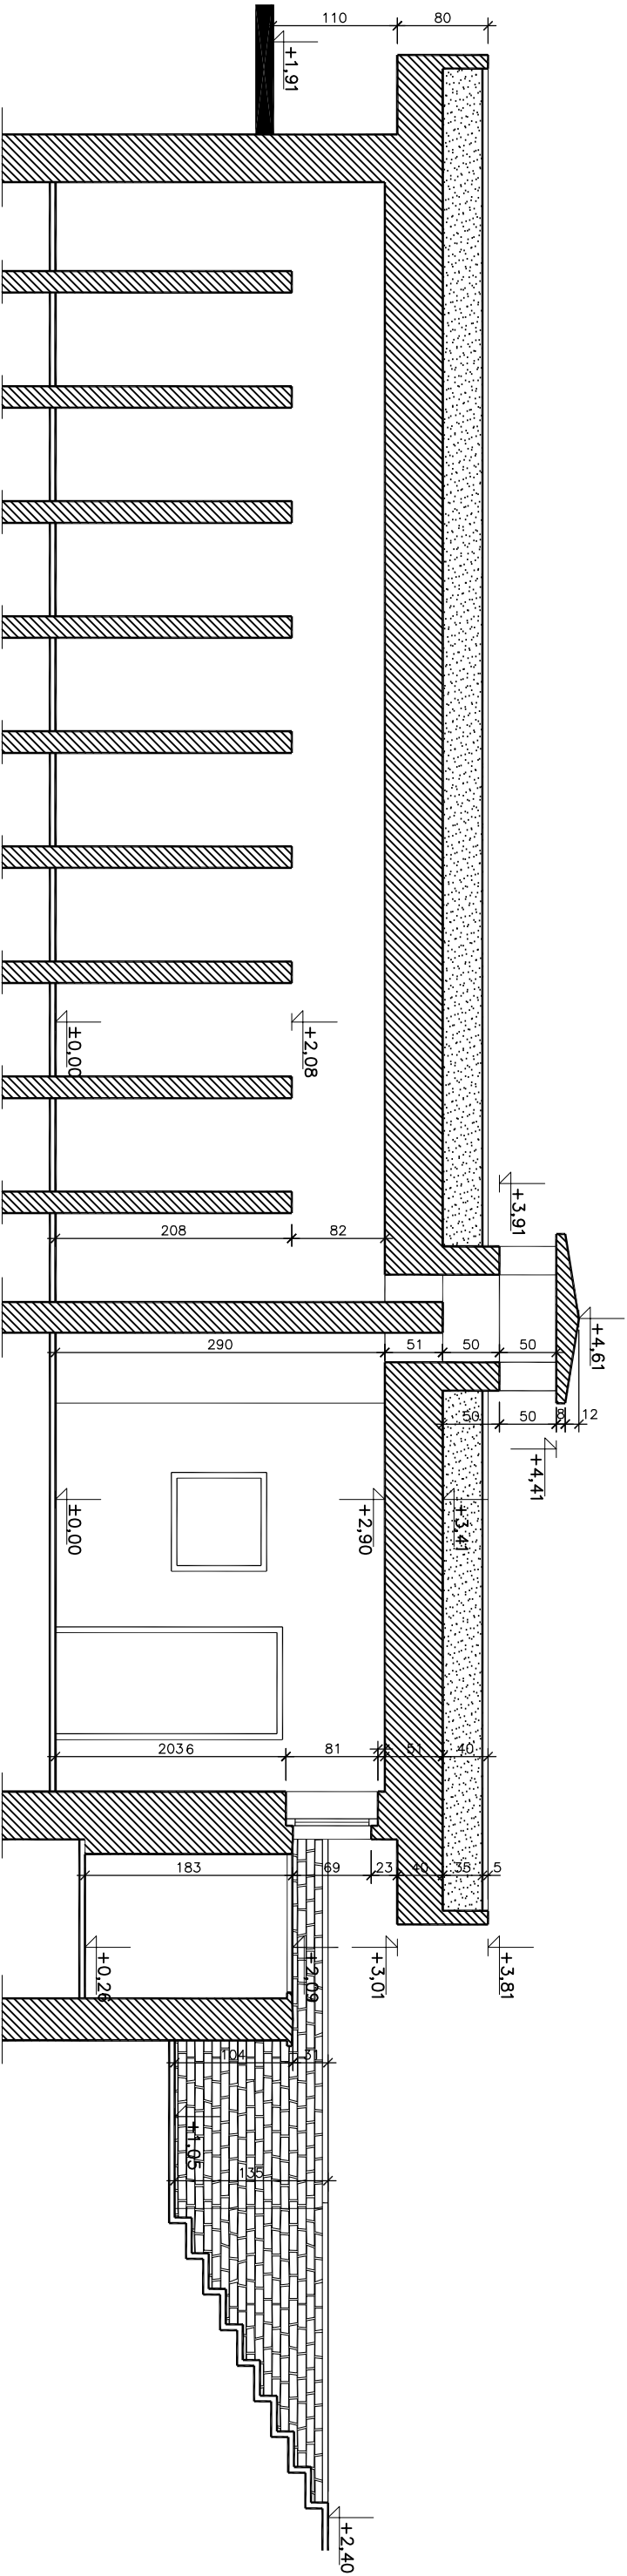

PRZEKRÓJ A – A

"ARCHIMEDES" architektura, media, design ul. Główna 37, 71-005 Szczecin			
INWESTOR ZARZĄD USŁUG KOMUNALNYCH ul. Ku Słońcu 125a, 71-080 Szczecin		DATA 10.2007	
ADRES TOALETA PUBLICZNA W PARKU KASPROWICZA Szczecin, ul. Juliana Faleja, działka Nr 3/1, obręb Pogodno		SKALA 1:50	
ROZDZIAŁ OPRACOWANIE ROZBIÓRKA OBIEKTU - INWENTARYZACJA		NR RYS. 3	
TREŚĆ PRZEKRÓJ A-A		PROJEKTANT mgr inż. KRZYSZTOF WOJTECKI upr. proj. Nr 161/Sz/91	

OBIEKT/FAZA				todeity Teatru Letniego / Inwentaryzacja			
ADRES		ul. Juliana Faleja, działka nr 3/1		branza		nr upr.	
PROJEKTOWAŁ		arch. Tomasz Zieliński		ARCHITEKTURA 5/Sz/84/II.2006		VIII.2006	
OPRACOWAŁ		arch. Paweł Broch		ARCHITEKTURA		skala	
		tytuł rysunku		PRZEKRÓJ A-A		nr rys.	
						1:50	
						6.	