
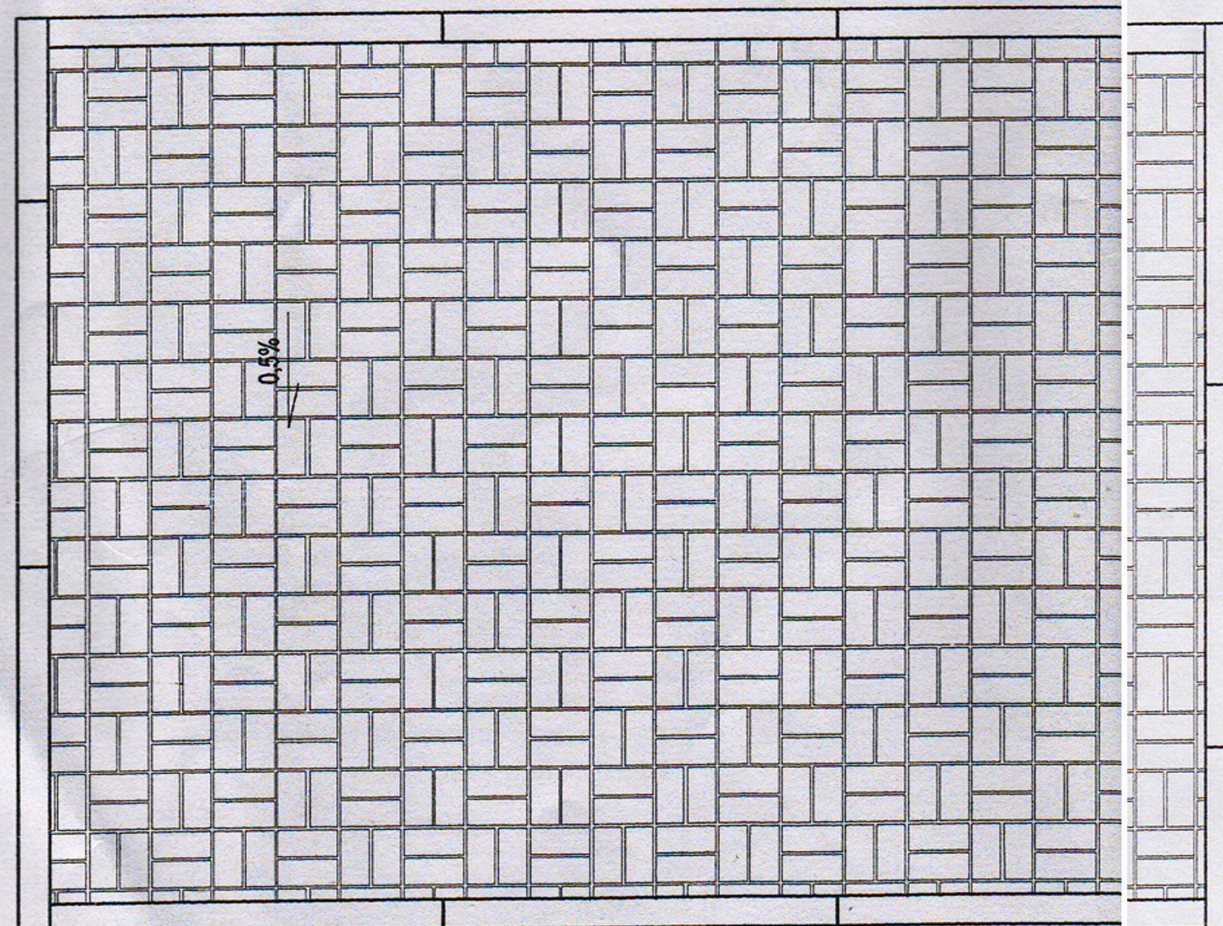
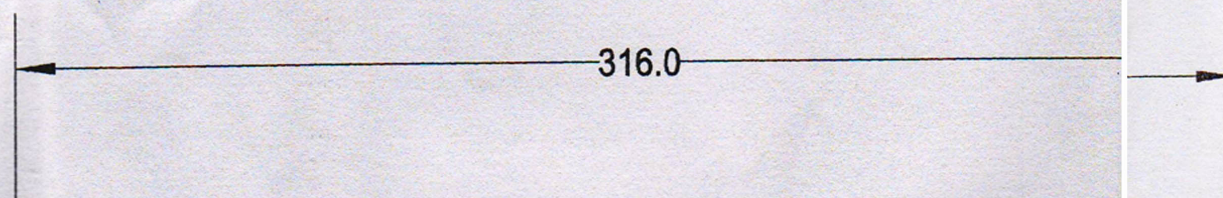


obrzeża chodnikowe: 25x8x100

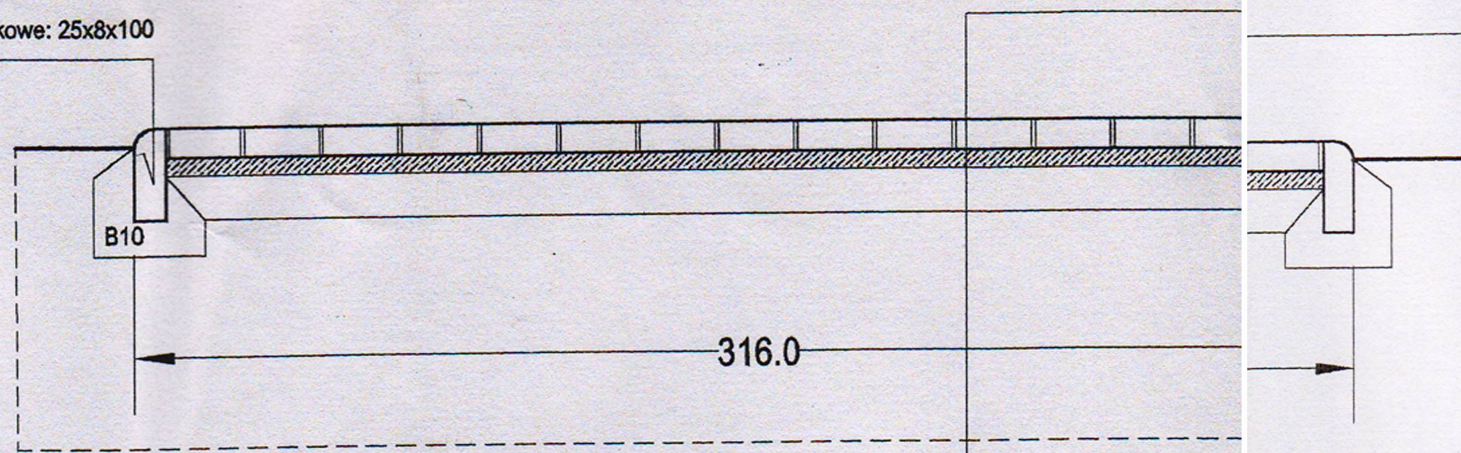

betonowa kostka brukowa - 8,0 cm

podsyпка piaskowa stabilizowana cementem - 5,0 cm

warstwa nośna z posólki 0 - 32 mm - 12,0cm

grunt rodzimy

Nasadzenia żywopłotów z trzech boków placyków:

cmentarz w Zdrojach	żylistek szorstki	deutzia scabra	32 szt.
cmentarz w Płoni	irga błyszcząca	cotoneaster lucidus	32 szt.
cmentarz w Wielgowie	tawuła van Houtte'a	spirea x vanhouttei	32 szt.
cmentarz w Dąbiu	porzeczka krwista	ribes sagoineum	32 szt.

„ABRYS” Pracownia Projektowa, Obsługa Inwestycji
70-780 Szczecin, ul. Lniana 29
tel.: 91 / 46 15 871 email: abrys@macsimum.com.pl

Nazwa obiektu:
**Cmentarze Komunalne w Zdrojach,
Płoni, Wielgowie i Dąbiu**

Adres inwestycji:
Szczecin, ul. Poległych, Uczniowska,
Urodzajna, Goleniowska

Inwestor:
Zakład Usług Komunalnych
71-08- Szczecin, ul. Ku Słońcu 125a

Tytuł:
**Placyk na pojemniki sortowanych
odpadów.**

Opracował:

Projektował:
arch. Piotr Błażejewski

Data:
05.2006 r.

Branża:
A

Skala:
1:20

Nr rys.:
5