

warstwa nawierzchni z HASACAND - 3,0 cm


podbudowa z HANSAMINERAE - 5,0 cm

warstwa nośna z posólki 0 - 32mm - 12,0cm

warstwa odsączająca z piasku - 4mm - 5,0 cm

grunt rodzimy

obrzeża chodnikowe: 25x8x100

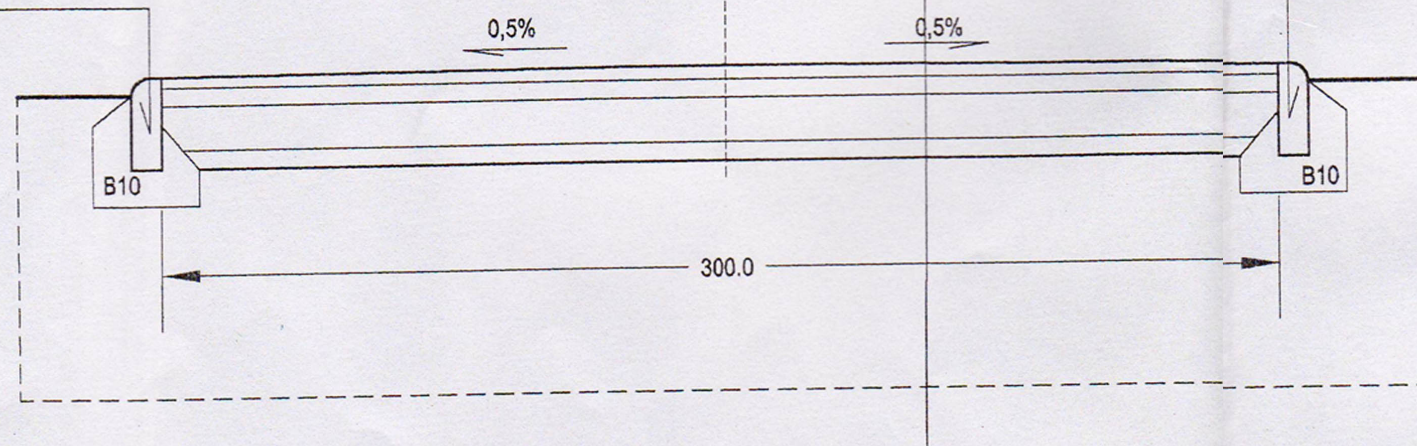

obrzeża chodnikowe: 25x8x100

„ABRYS” Pracownia Projektowa, Obsługa Inwestycji
70-780 Szczecin, ul. Lniana 29
tel.: 91 / 46 15 871 email: abrys@macsimum.com.pl

Nazwa obiektu:

Cmentarz Komunalny w Wielgowie

Adres inwestycji:

Szczecin, ul. Urodzajna

Inwestor:

Zakład Usług Komunalnych
71-08- Szczecin, ul. Ku Słońcu 125a

Tytuł:

Przekrój przez warstwy ścieżki
żwirowej.

Opracował:

Projektował:

arch. Piotr Błażejewski

Data:

05.2006 r.

Branża:

A

Skala:

1:500

Nr rys.:

6