


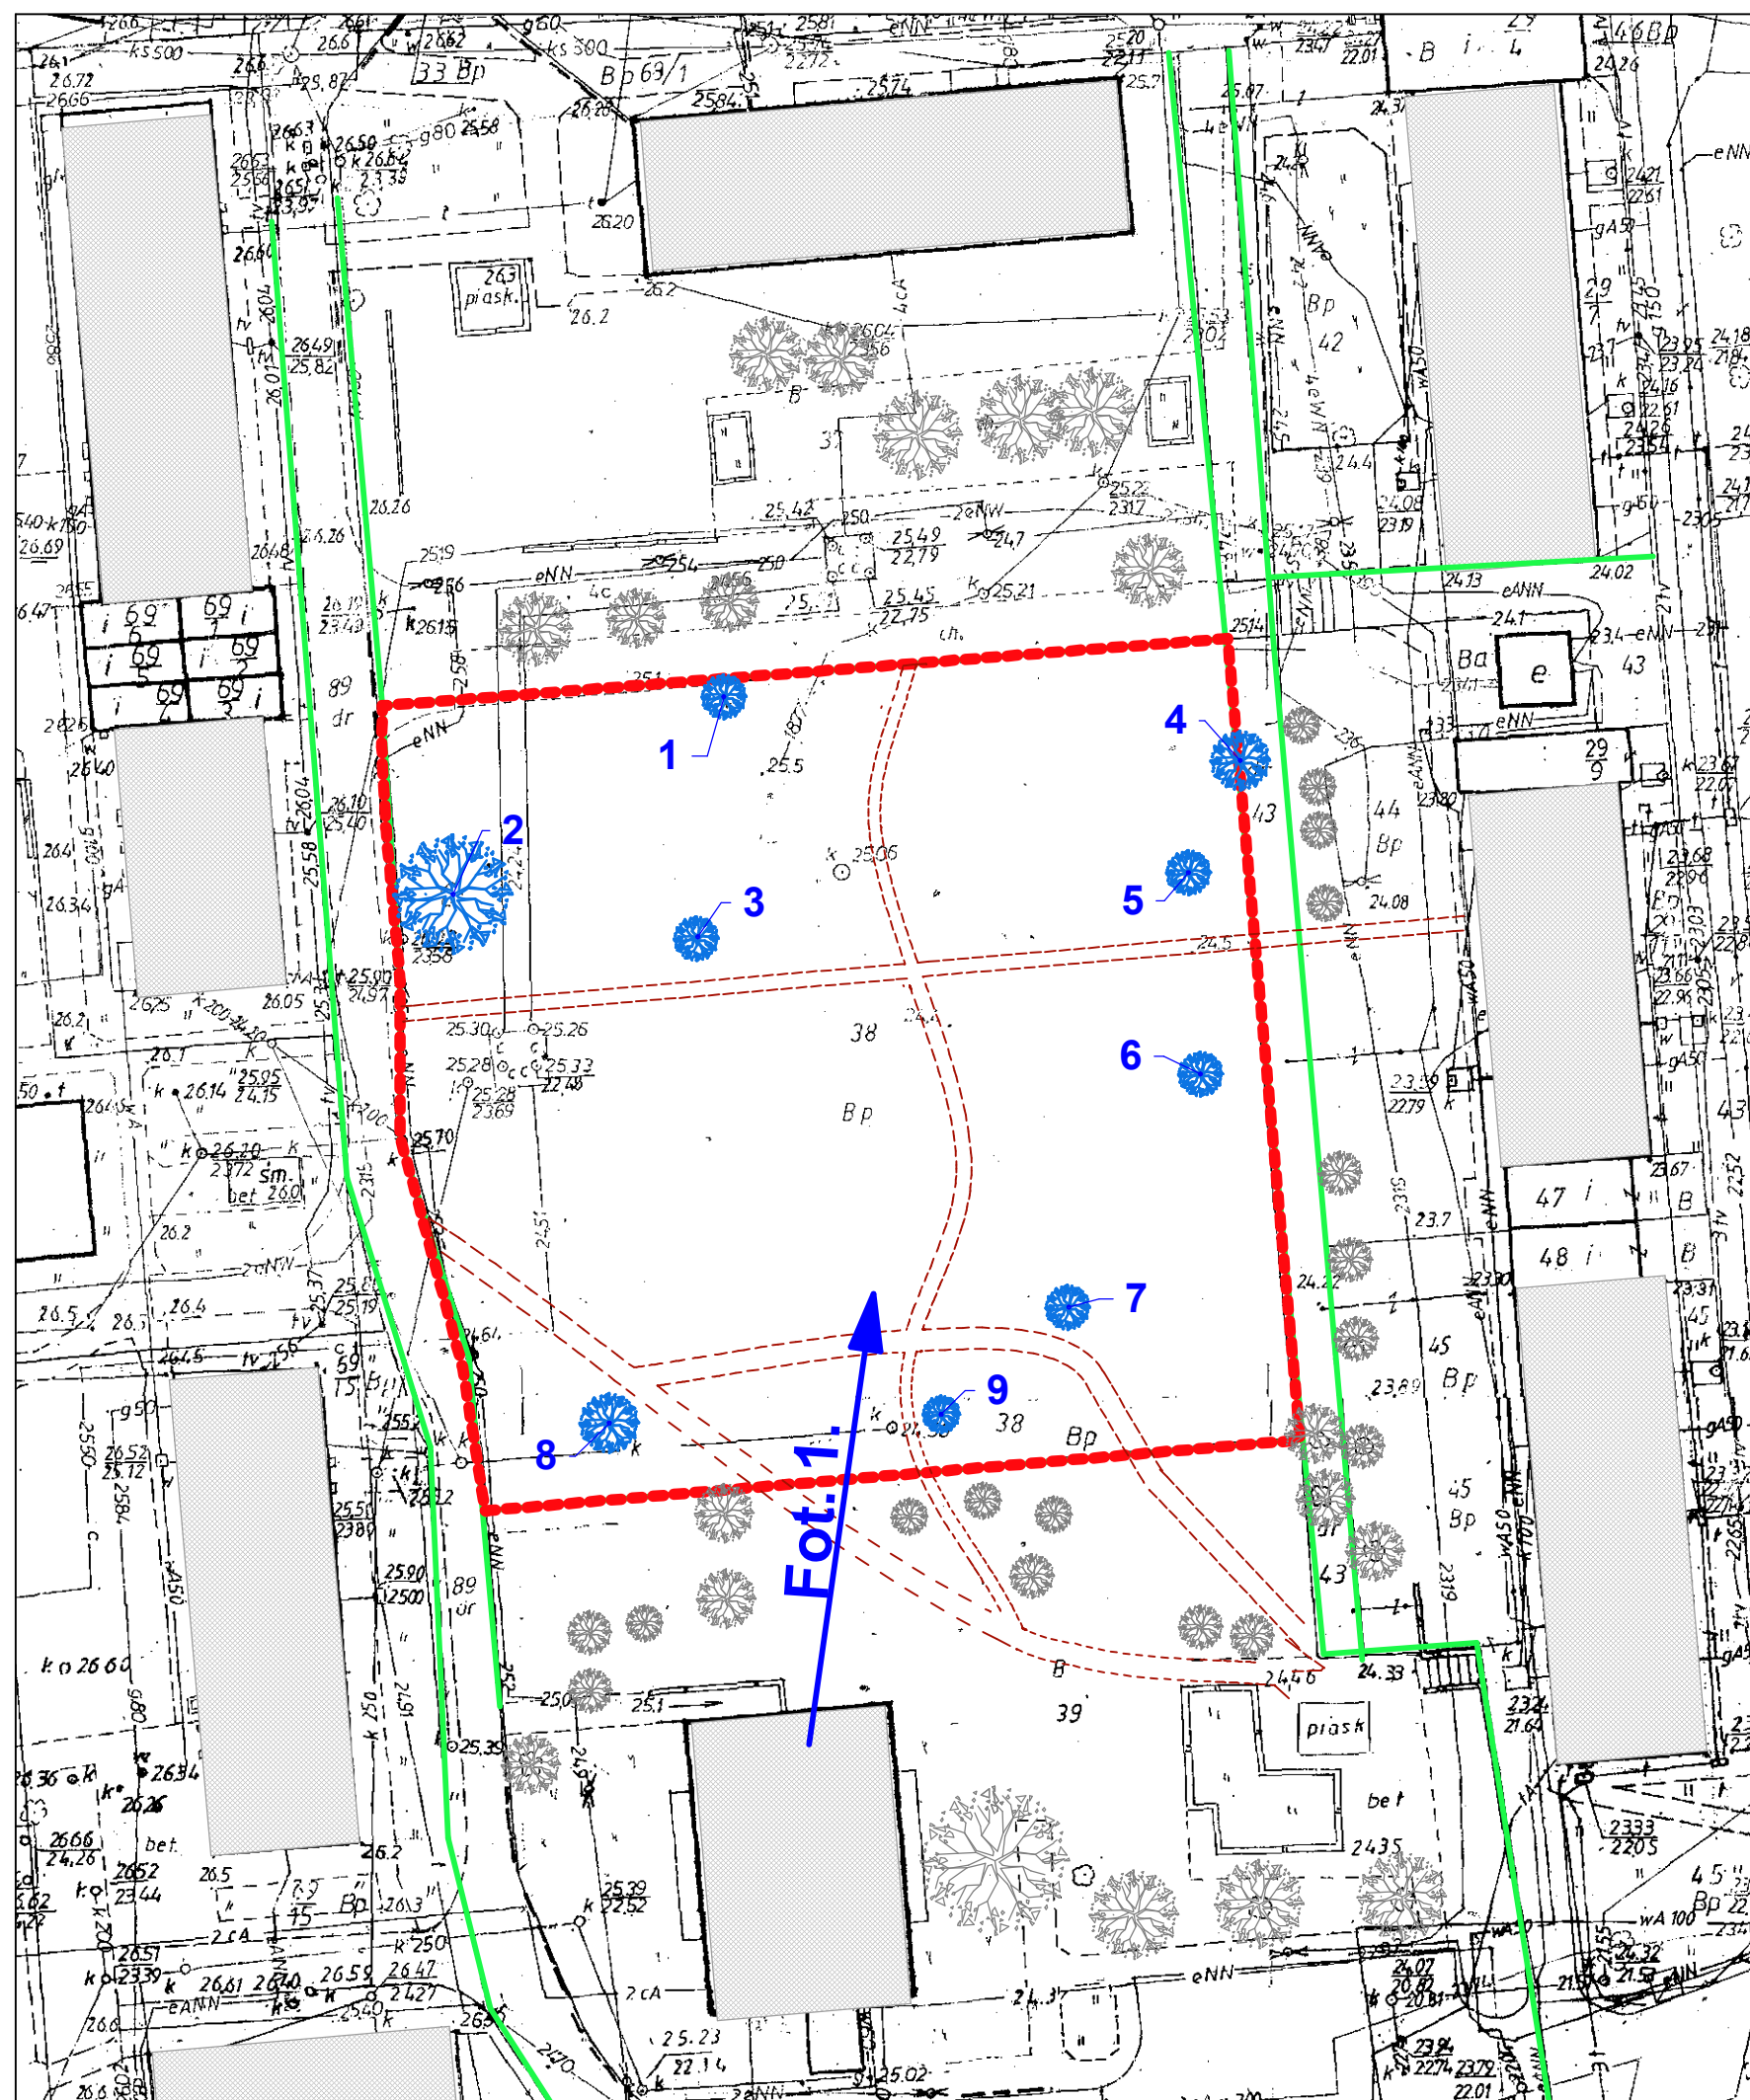

OZNACZENIA



— granica opracowania



— granice działek



— ścieżki istn.



— drzewa istn.

DRZEWIA ISTN.

- | | |
|---------------------|-----------|
| 1. Dąb | 6. Wiśnia |
| 2. Grusza pospolita | 7. Wiśnia |
| 3. Brzoskwinia | 8. Klon |
| 4. Klon | 9. Klon |
| 5. Wiśnia | |



Fot. 1.

Inwentaryzacja nawierzchni i zieleni 1:500

PROJEKTANT

arch. S. ADRABIŃSKI

Nr upr. 85/Sz/87

Podpis

OPRACOWAŁ

mgr J. ZAKRZEWSKI

Nr upr.

Podpis



DATA

czerwiec 2006

TEMAT OPRACOWANIA

Zzagospodarowanie terenu rekreacyjnego przy ul. Ku Słońcu, Kasprzaka, Litwinowicza SZCZECIN

NAZWA RYSUNKU

Inwentaryzacja nawierzchni i zieleni

NR PROJ.

18/06

SKALA

1:500

NR RYS.

1.