
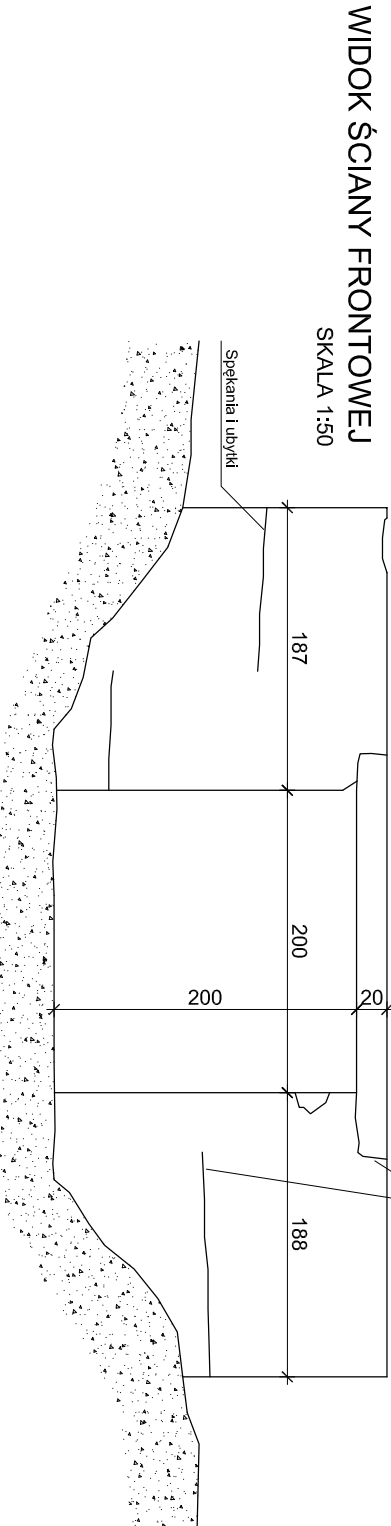
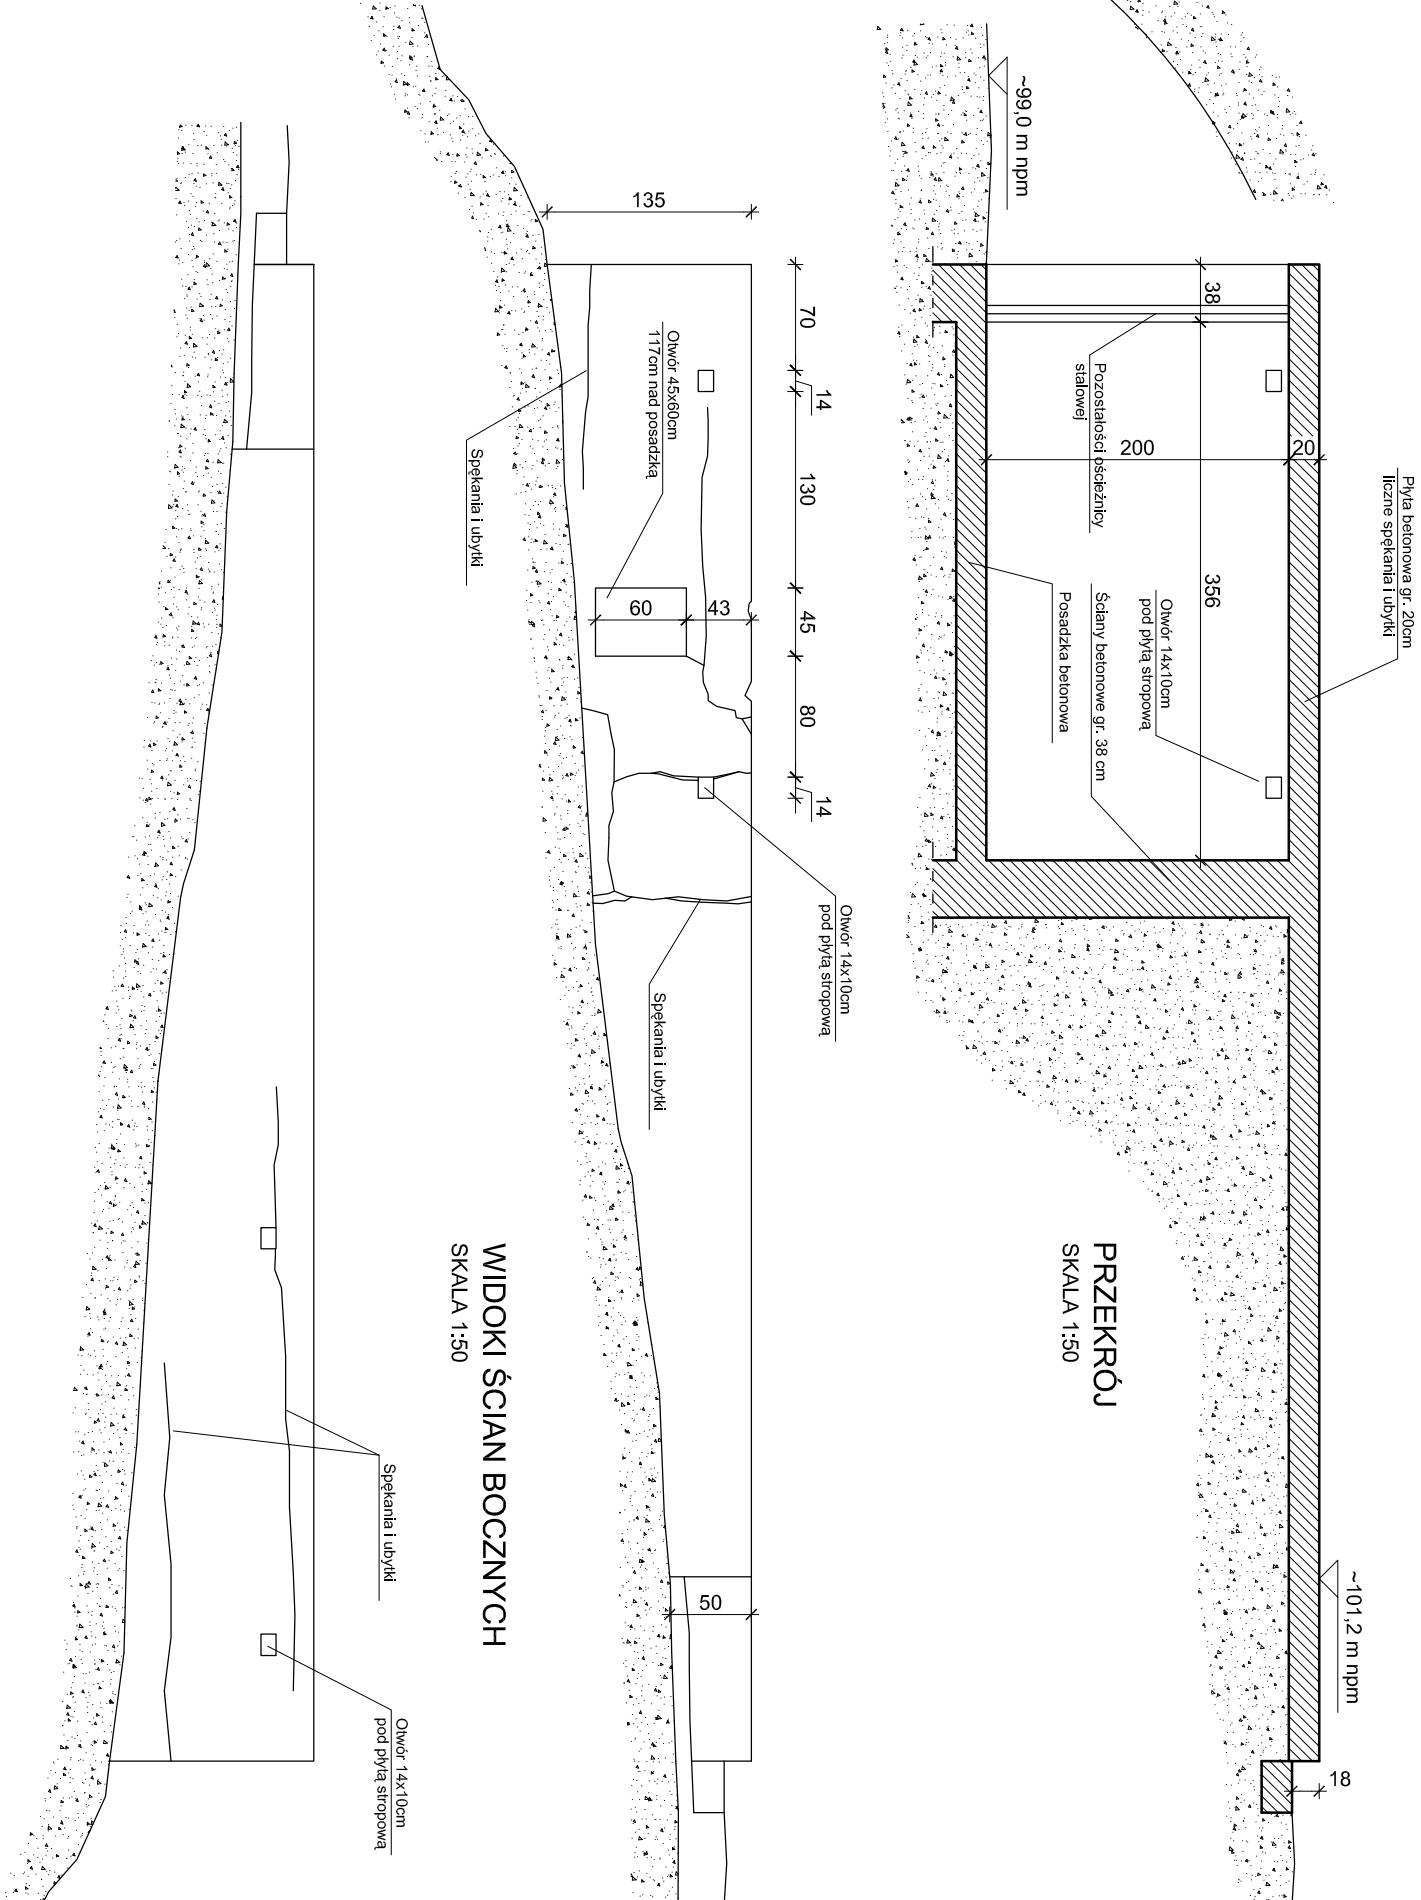


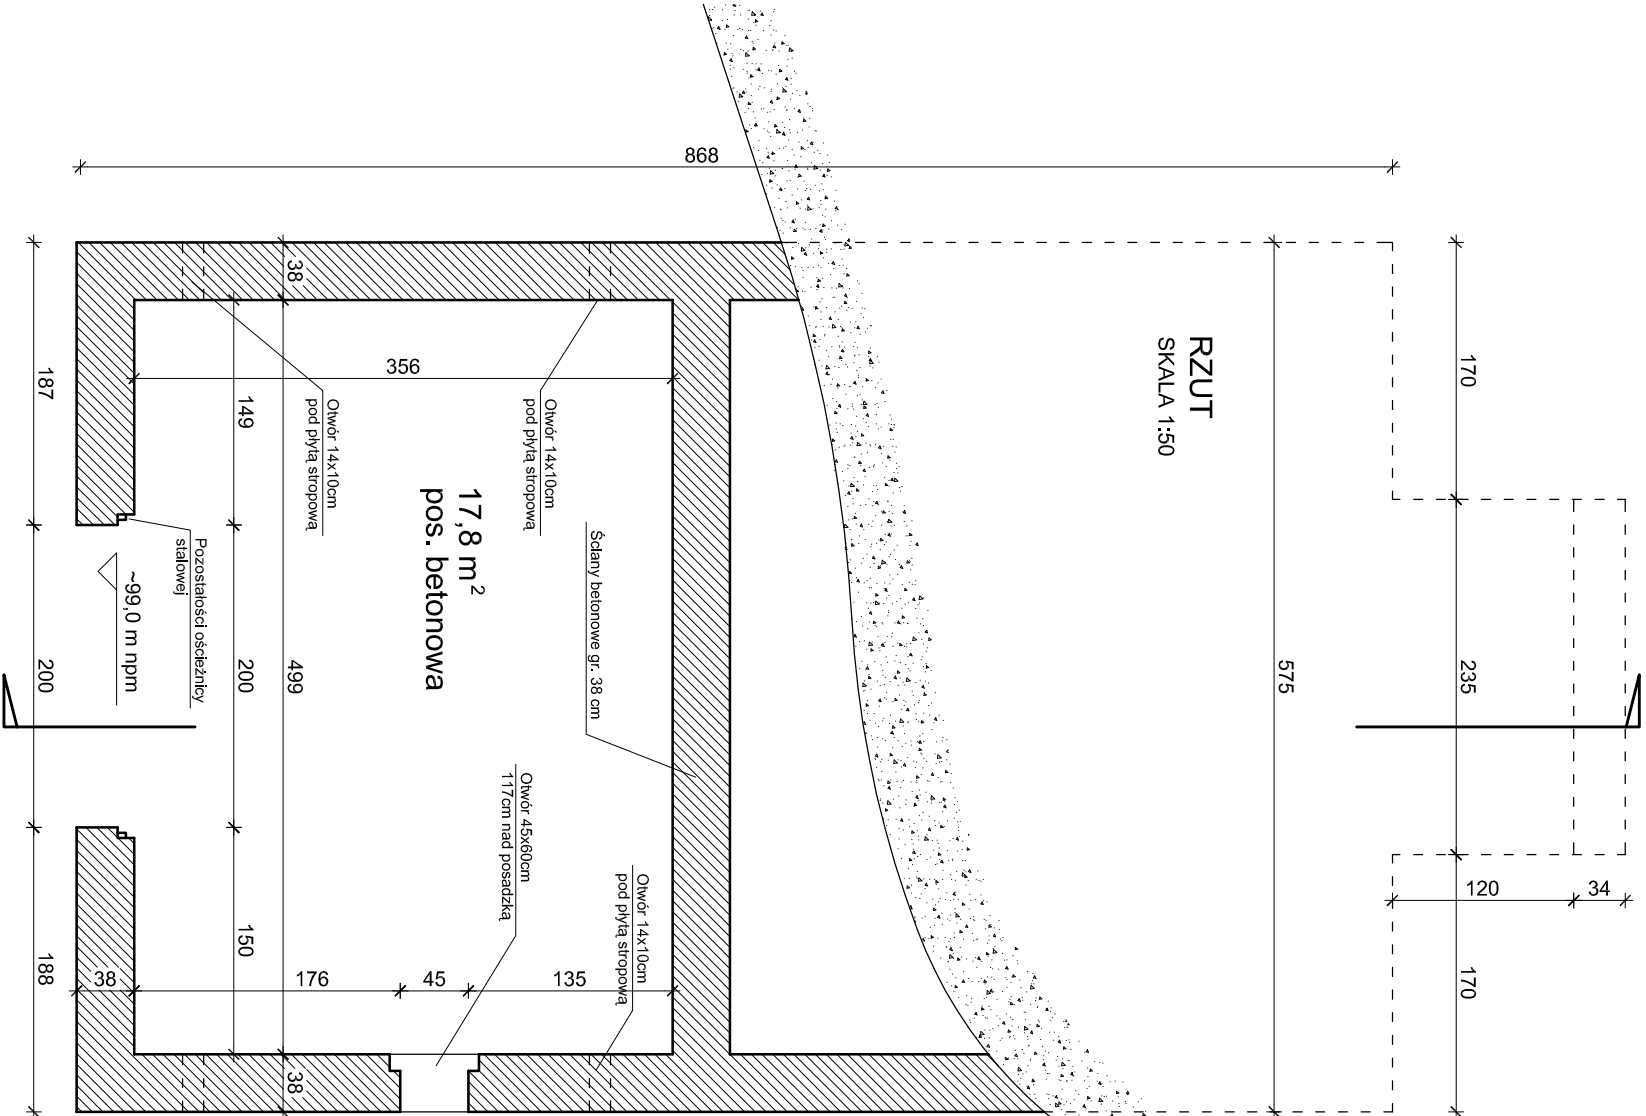

OBIEKT	PARK - DAWNY CMENTARZ, UL. WAPIENNA	NR RYS.: 5
TREŚĆ:	ZAGOSPODAROWANIE TERENU PO BYŁYM CMENTARZU PRZY UL. WAPIENNEJ W SZCZECINIE INWENTARYZACJA BUDOWLI PODZIEMNEJ W MIEJSCU PROJEKTOWANEGO "GROBU GROBÓW"	
PROJEKTANT:	mgr inż. arch. krajobrazu Małgorzata Haas-Nogal	SKALA: 1:50
OPRACOWANIE:	mgr inż. arch. Marek Warchoł	DATA: 09.2007