
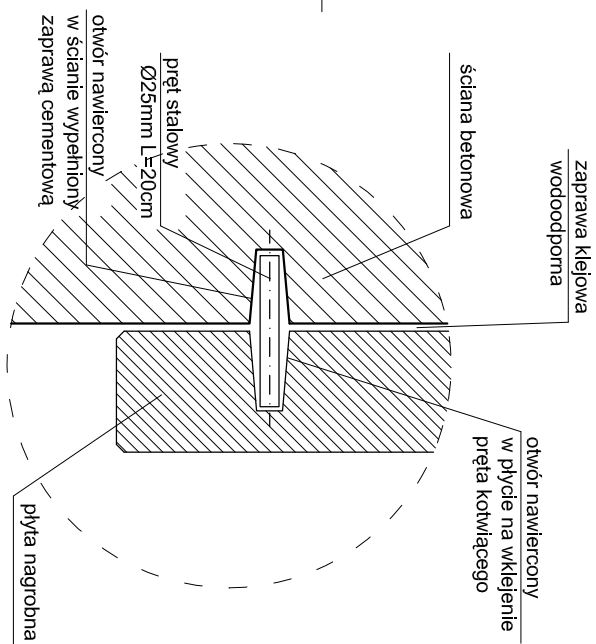
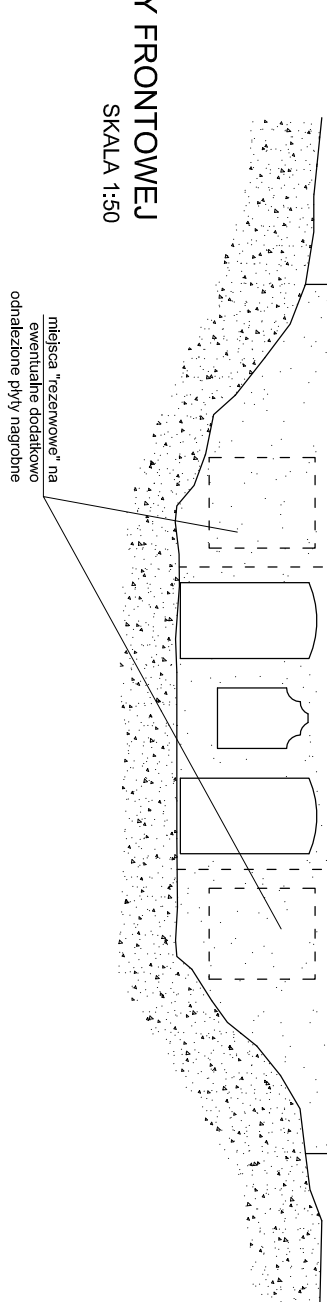
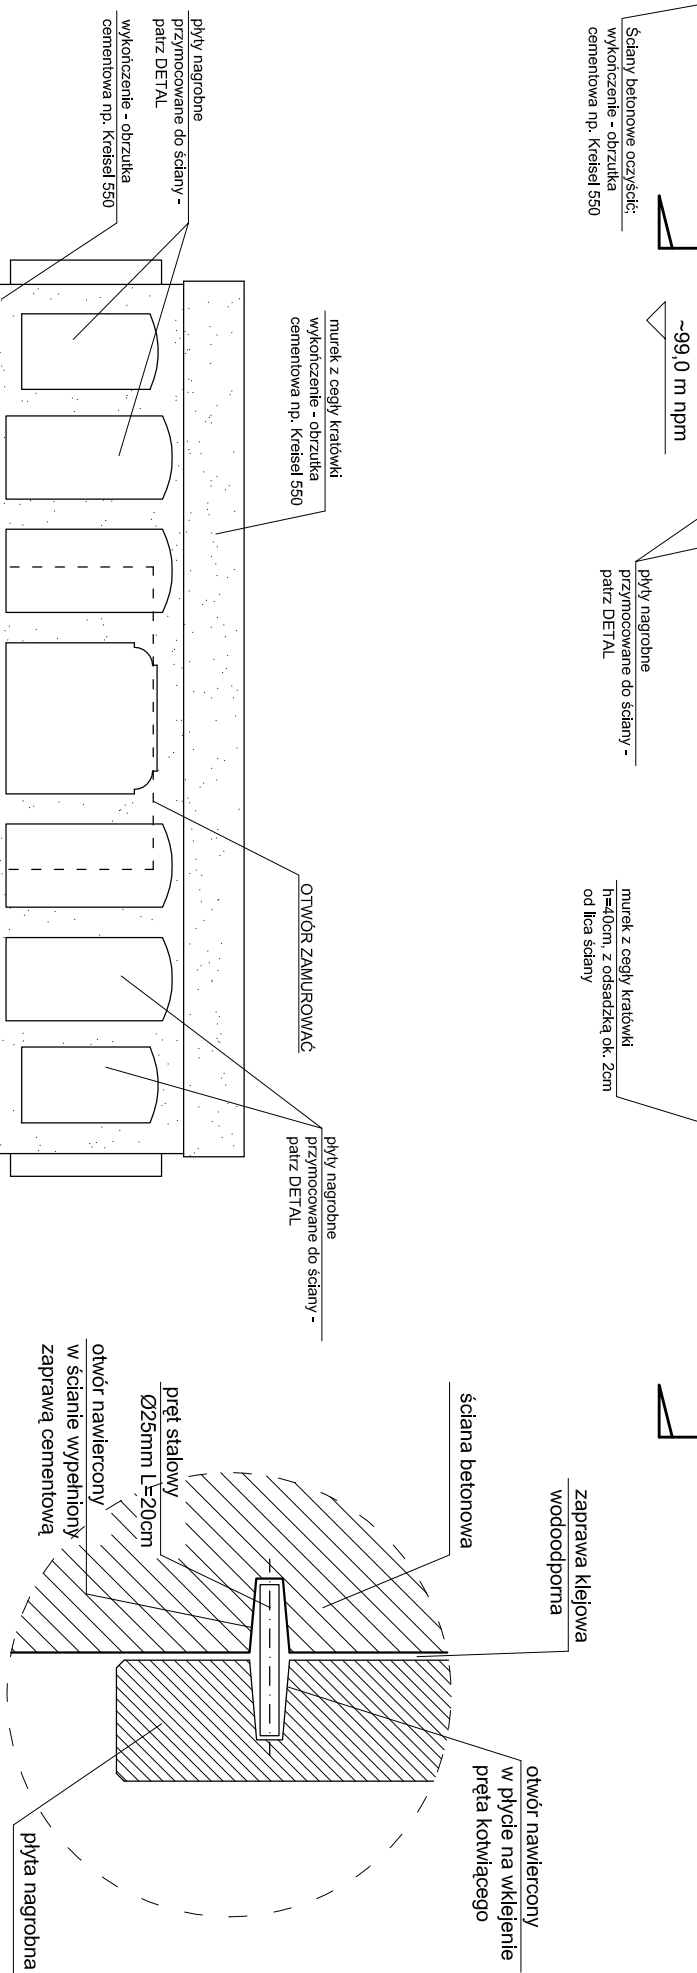
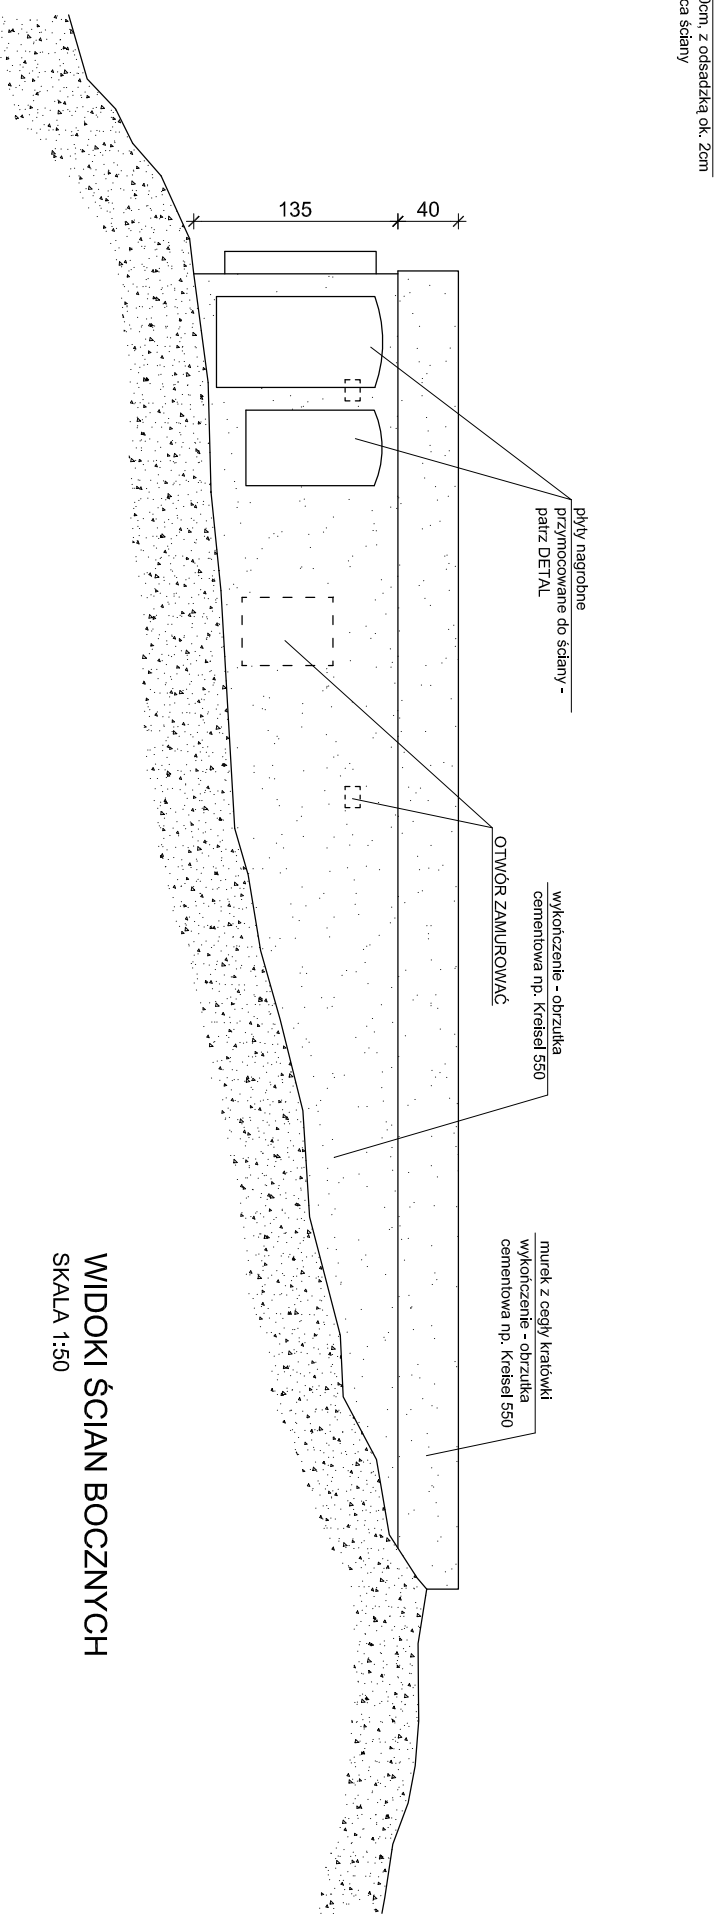
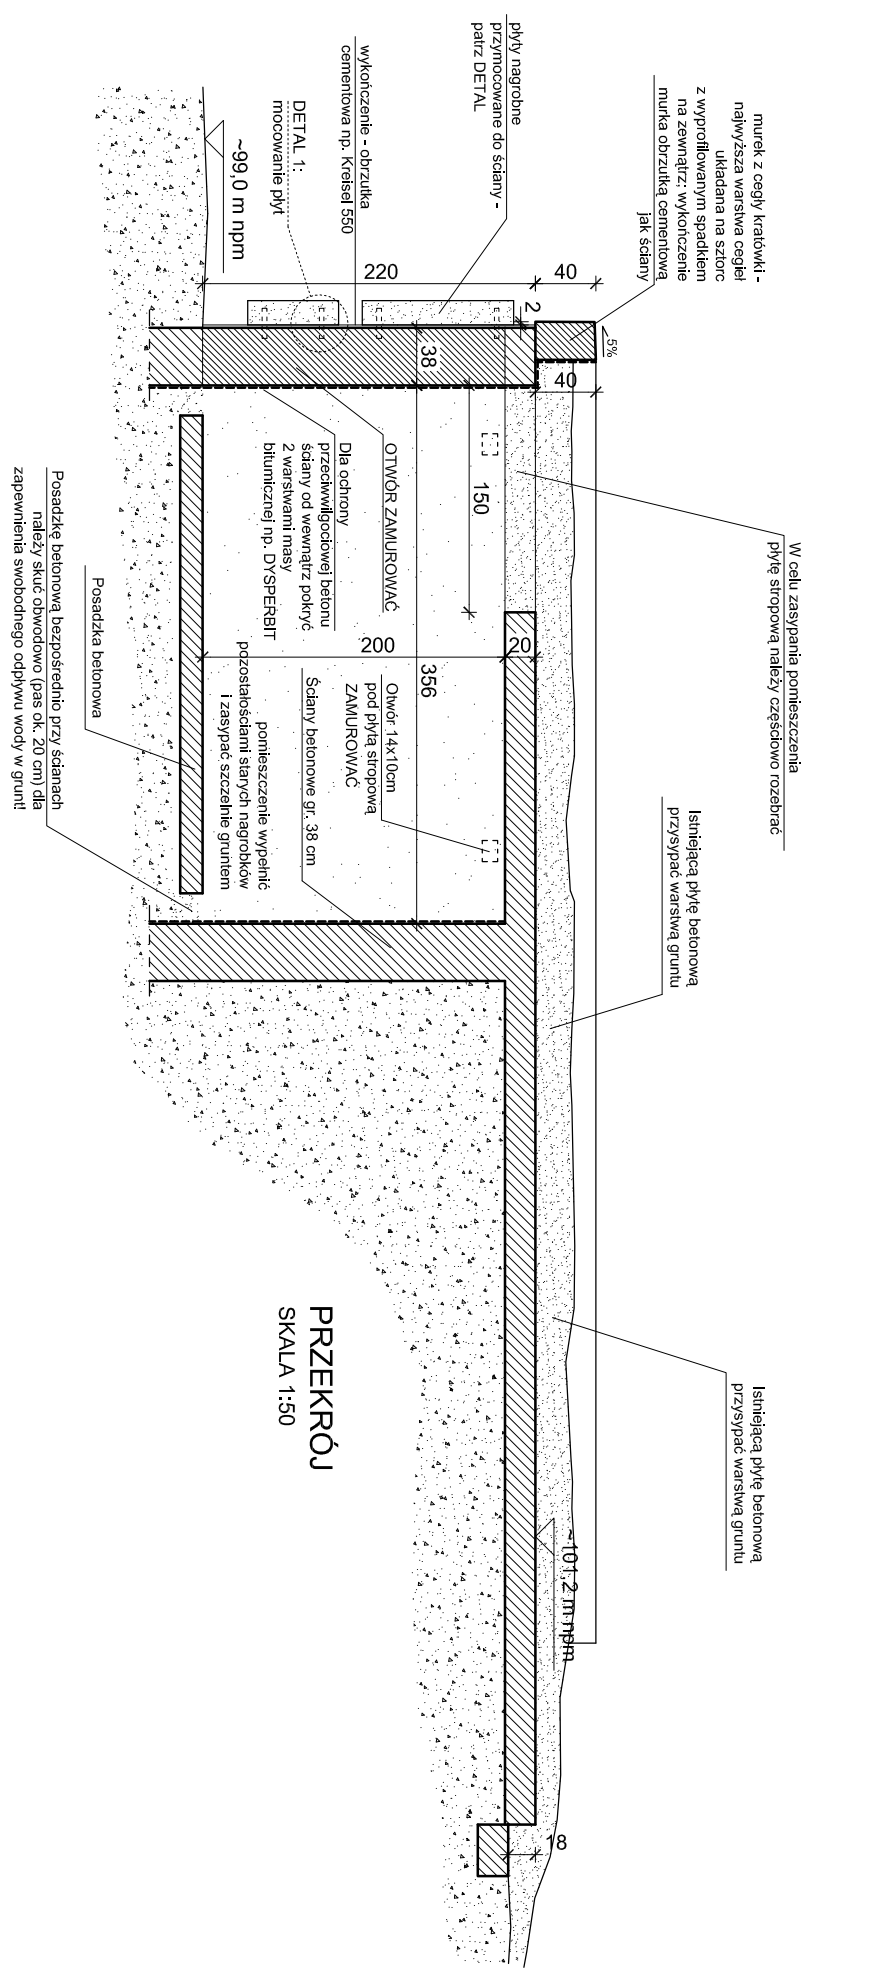
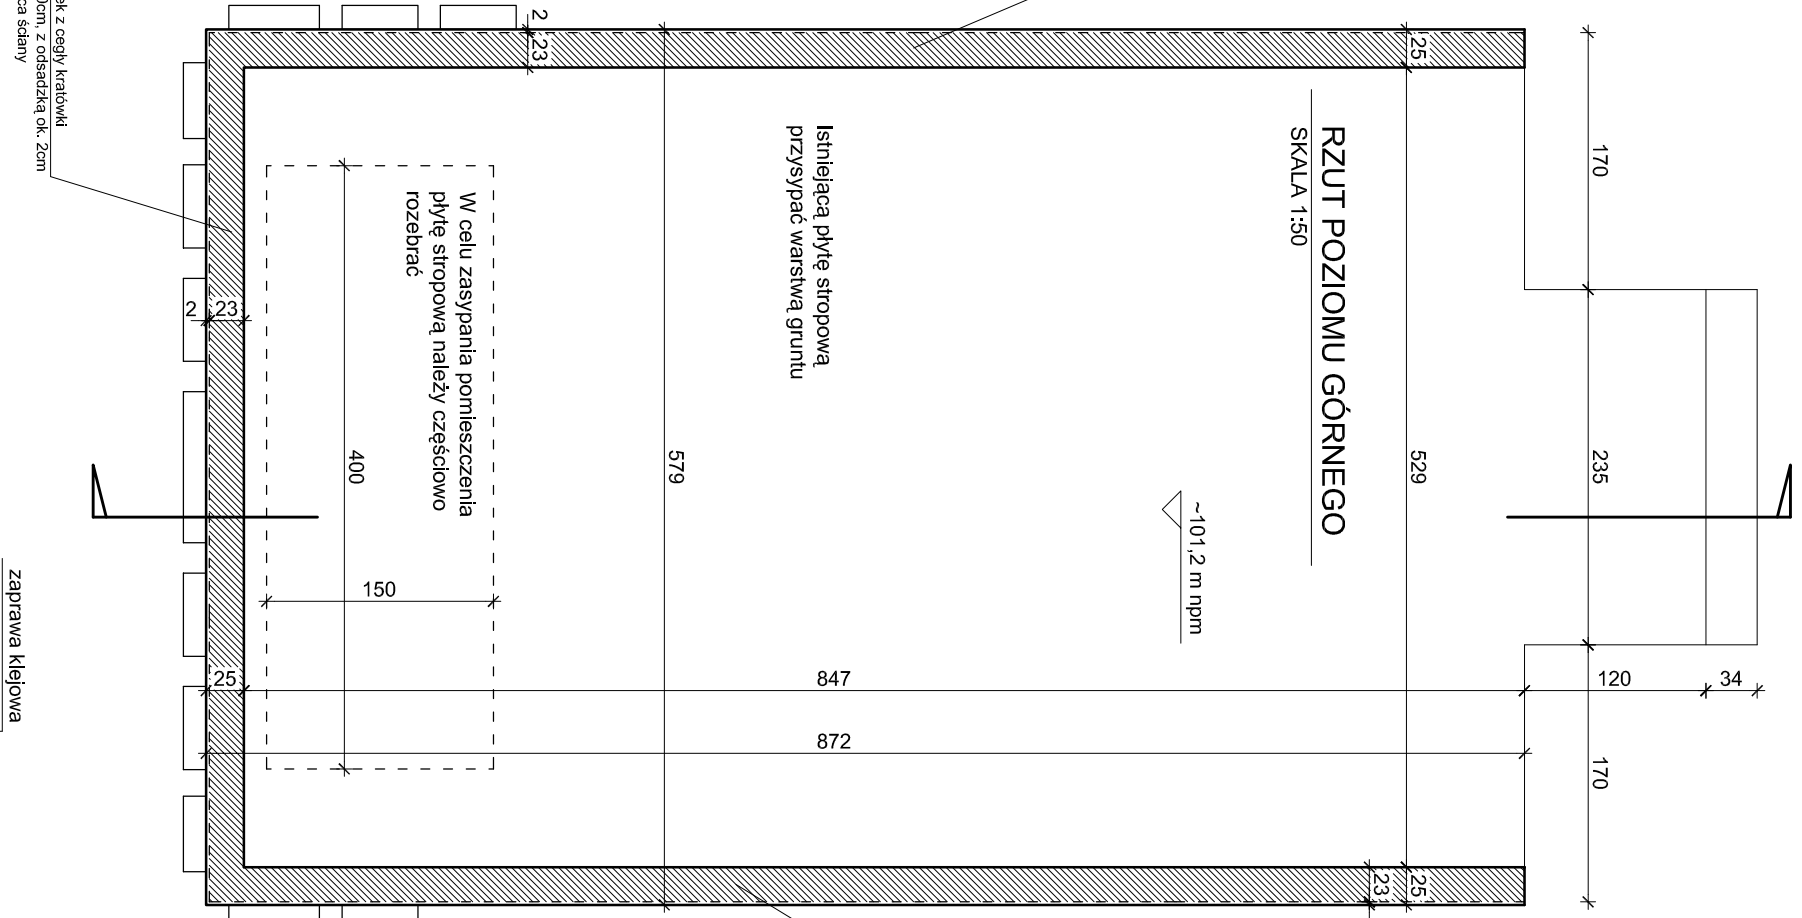


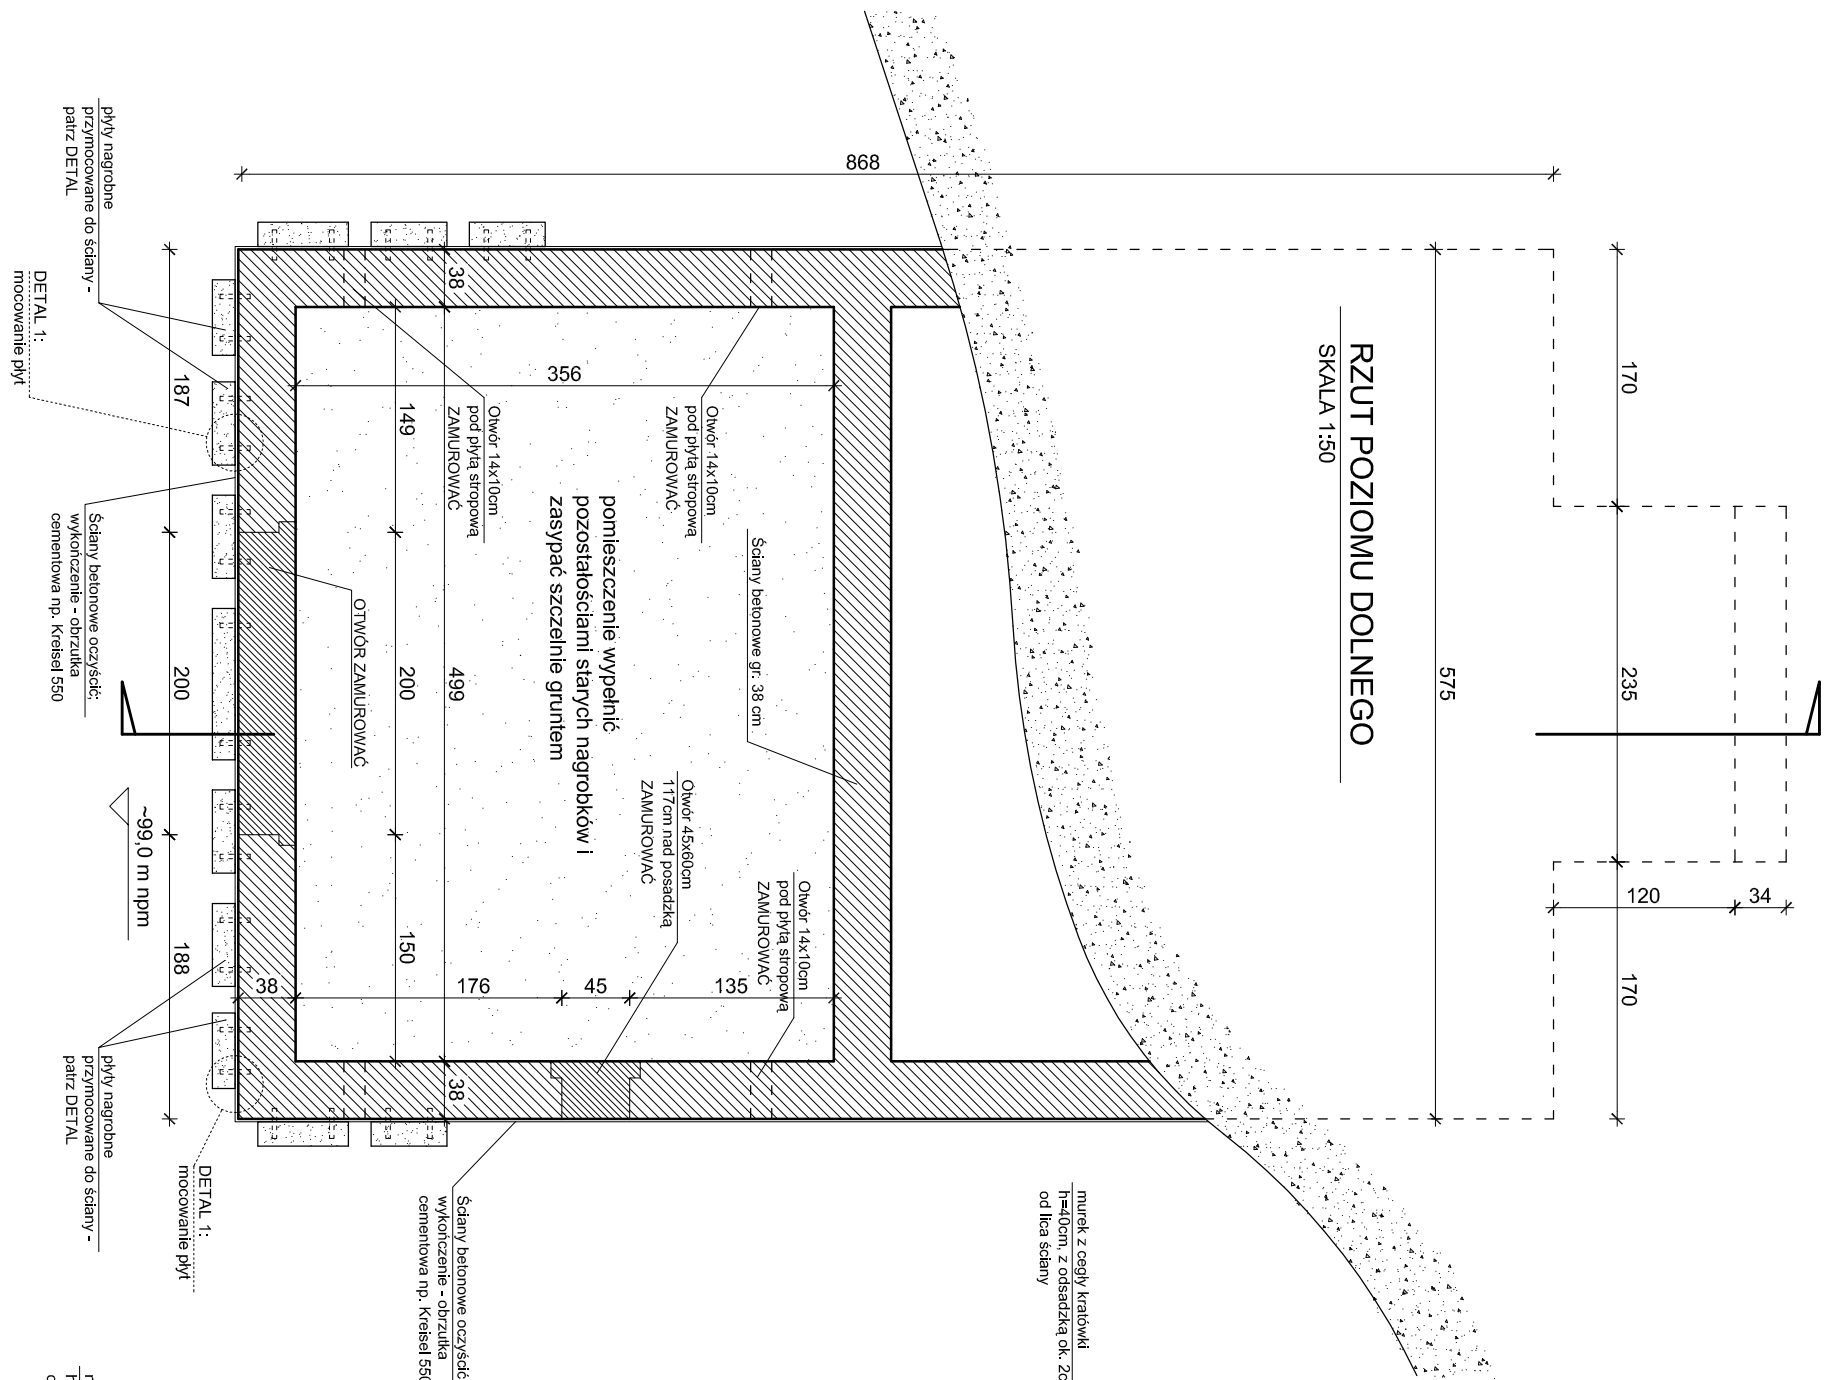

UWAGA:

Istniejące ściany betonowe należy oczyścić, rozkuć rysy i pęknięcia, następnie ubytki i szczeliny uzupełnić zaprawą naprawczą zgodnie z instrukcją producenta.

Wygładzić powierzchnię ścian.  
Wykonać murek z cegły kratówki wysokości 40cm  
zgodnie z rysunkiem - z odsadzką w stosunku do  
łłca ściany ok. 2 cm.

Powierzchnię ścian wykończyć obrózką cementową, np. Kreisel 550.  
Do tak przygotowanych ścian mocować płyty nagrobne.

Wybór płyt nagrobnych wg odrębnego rysunku  
oraz wskazań projektanta.

|              |                                                                            |  |          |
|--------------|----------------------------------------------------------------------------|--|----------|
| OBIEKT       | PARK - DAWNY CMENTARZ, UL. WAPIENNA                                        |  | NR RT.S. |
| TRZĘSŁ.      | ZAGOSPODAROWANIE TERENU PO BYŁYM CMENTARZU PRZY UL. WAPIENNEJ W SZCZECINIE |  | 6        |
| PROJEKTANT:  | PROJEKT "GROBU GROBÓW"                                                     |  |          |
| OPRACOWANIE: | mgr inż. arch. Krzysztof Małgorzata Haas-Nogal                             |  | SKALA:   |
|              | mgr inż. arch. Marek Warchoł                                               |  | 1:50     |
|              | DATA:                                                                      |  | 09.2007  |