
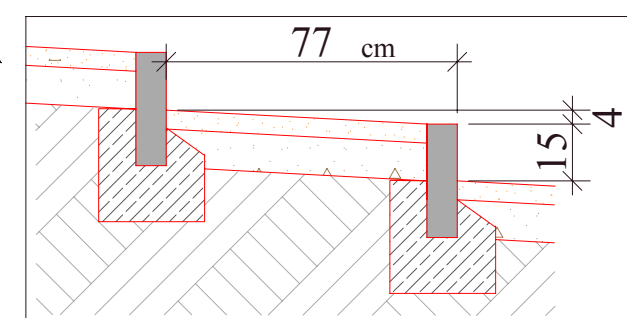
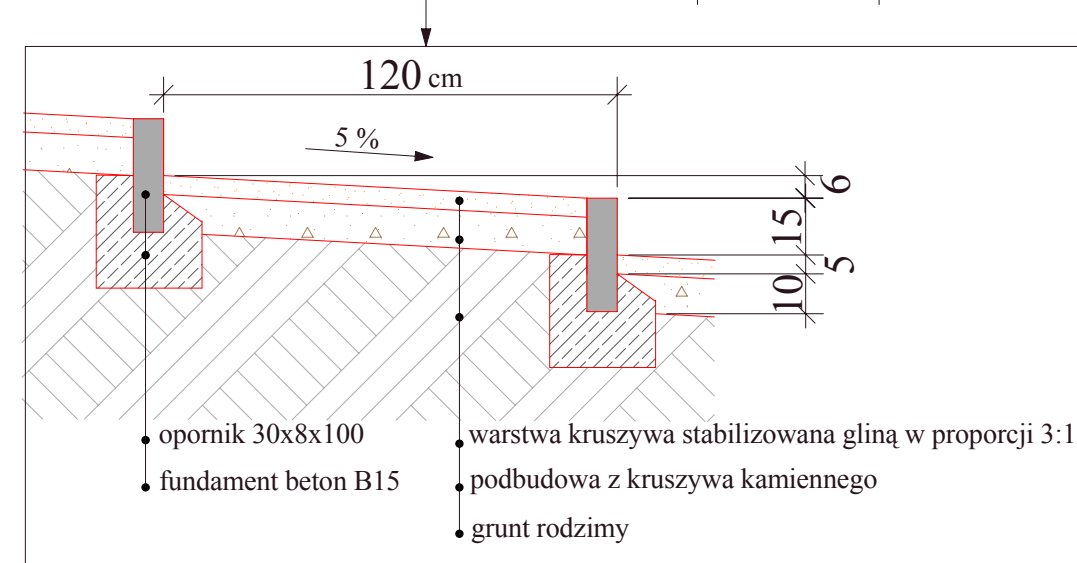


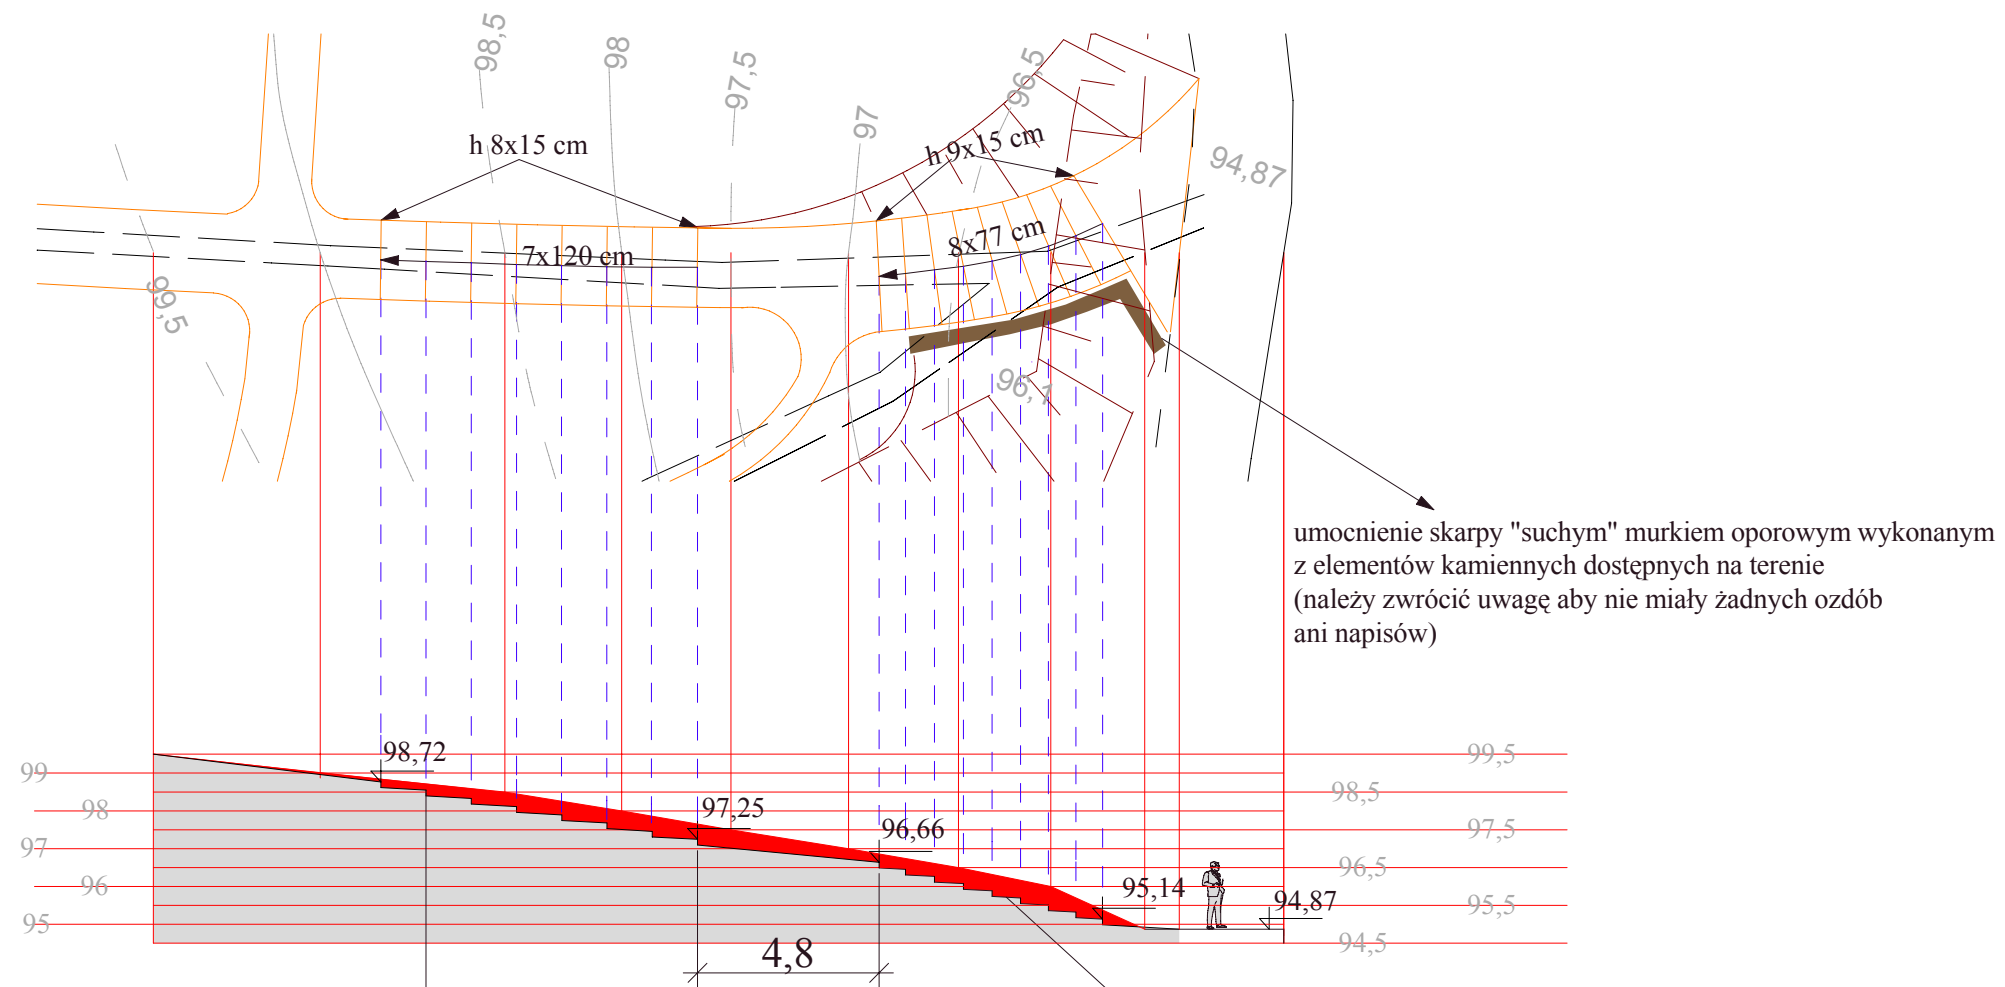

OBIEKT	PARK - DAWNY CMENTARZ, UL.WAPIENNA		NR RYS.:
TREŚĆ	ZAGOSPODAROWANIE TERENU PO BYŁYM CMENTARZU PRZY UL.WAPIENNEJ W SZCZECINIE SCHODY TERENOWE		7
PROJEKTANT	mgr inż.arch.krajobrazu Małgorzata Haas-Nogal		SKALA: 1 :200
OPRACOWANIE	mgr inż.arch.krajobrazu Małgorzata Haas-Nogal		DATA: 09.2007