A - A

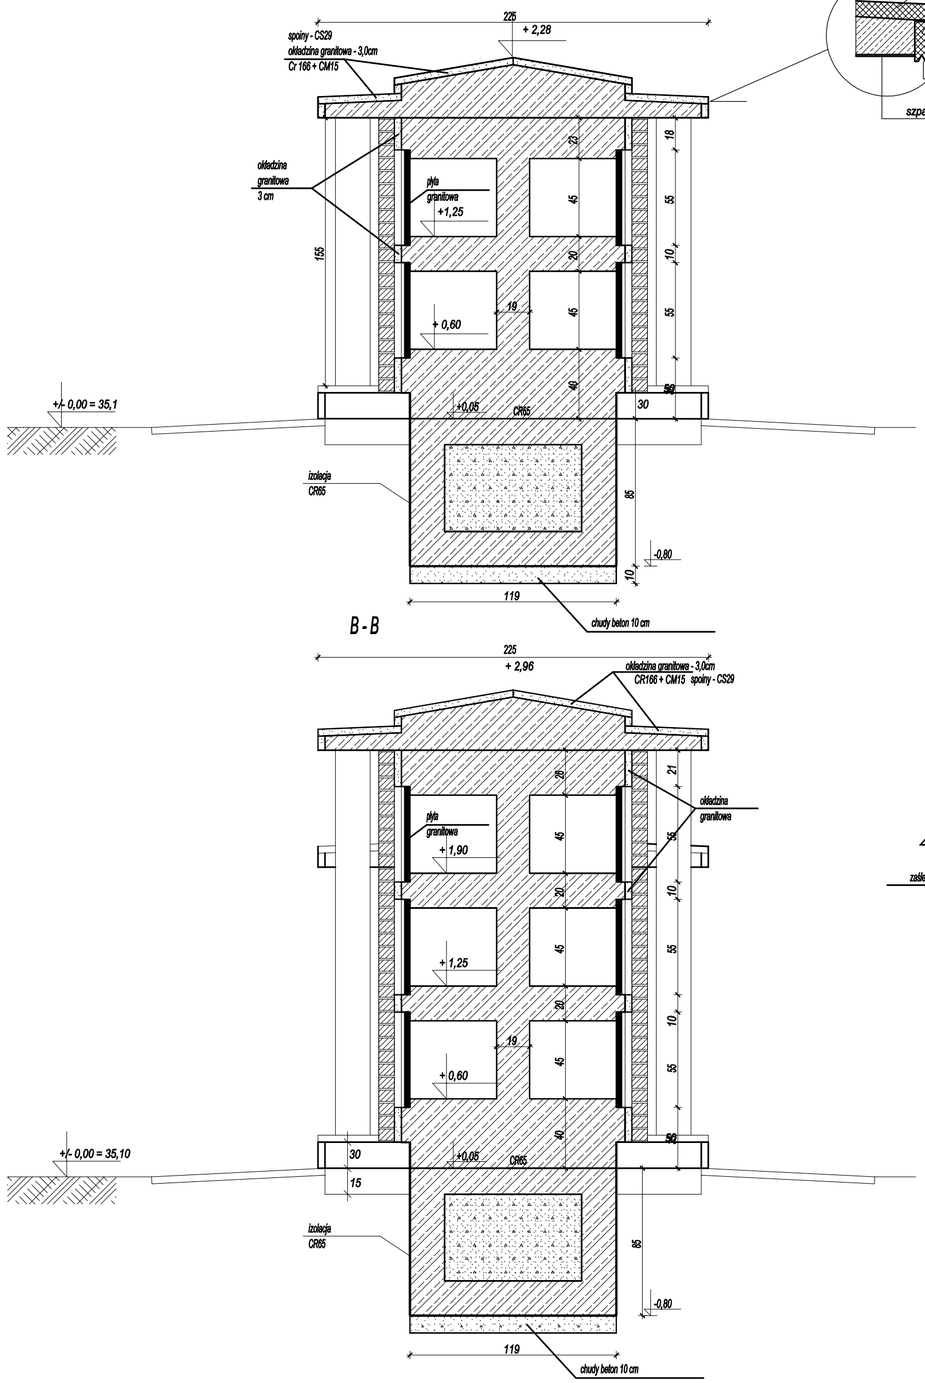

szczegół wykonczenia gzymsu

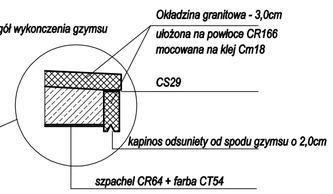

C - C

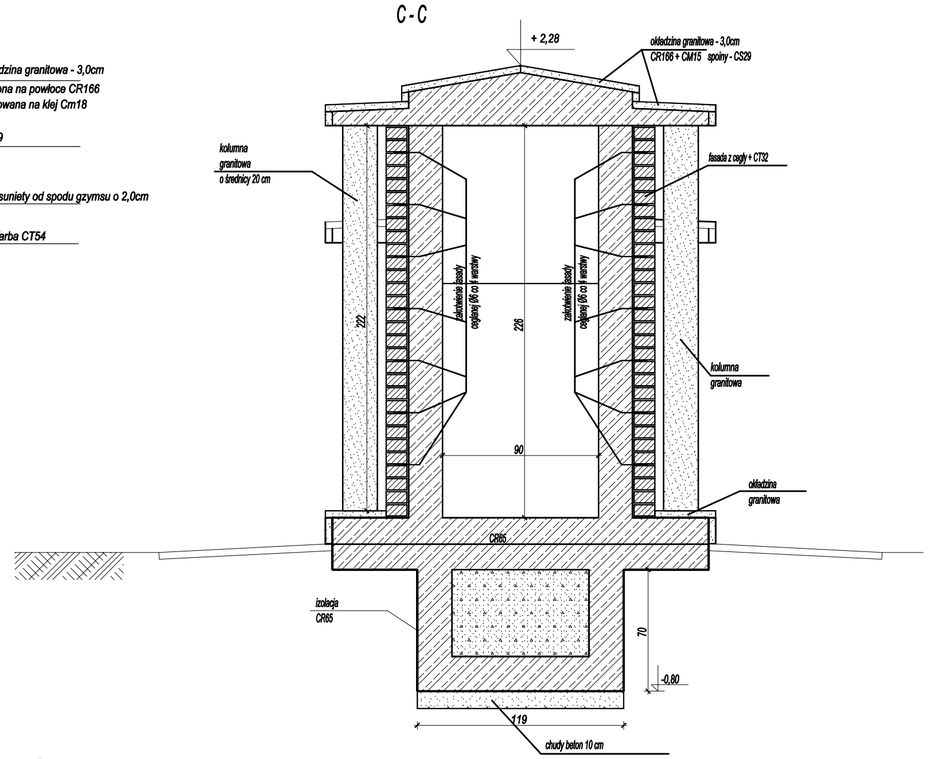

B - B

Szczegół zamknięcia komory grobowej
skala 1:10

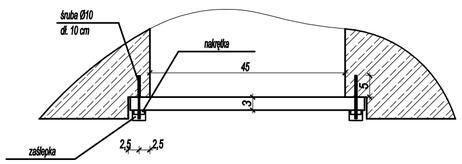

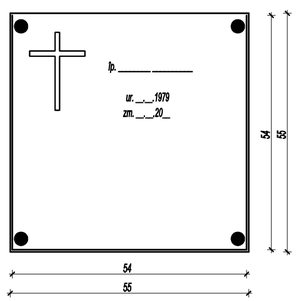

Nazwa obiektu: CMENTARZ CENTRALNY wykonanie ściany urnowej		
Adres inwestycji: Szczecin ul. Ku Słońcu 124c działka nr 2/5		
Inwestor: Zakład Usług Komunalnych 71-080 Szczecin ul. Ku Słońcu 125a		Data: 05.07
Tytuł rysunku: Przekroje A-A, B-B, C-C, szczegół zamknięcia komory grobowej		Branża: A
Projektował arch.: mgr inż.arch. Piotr Błażejewski	upr. proj. nr 144/Sz/89	
Projektował konstr.: mgr inż. Krzysztof Walczak	upr. proj. nr 83/Sz/91	
Opracował:		
"ABRYS" Pracownia Projektowa Obsługa Inwestycji 70-780 Szczecin, ul. Lniana 29 Tel: 0-91/485-15-871 E-mail: abrys@maxsimum.com.pl		Skala: 1:25 Nr rys.: A-3