



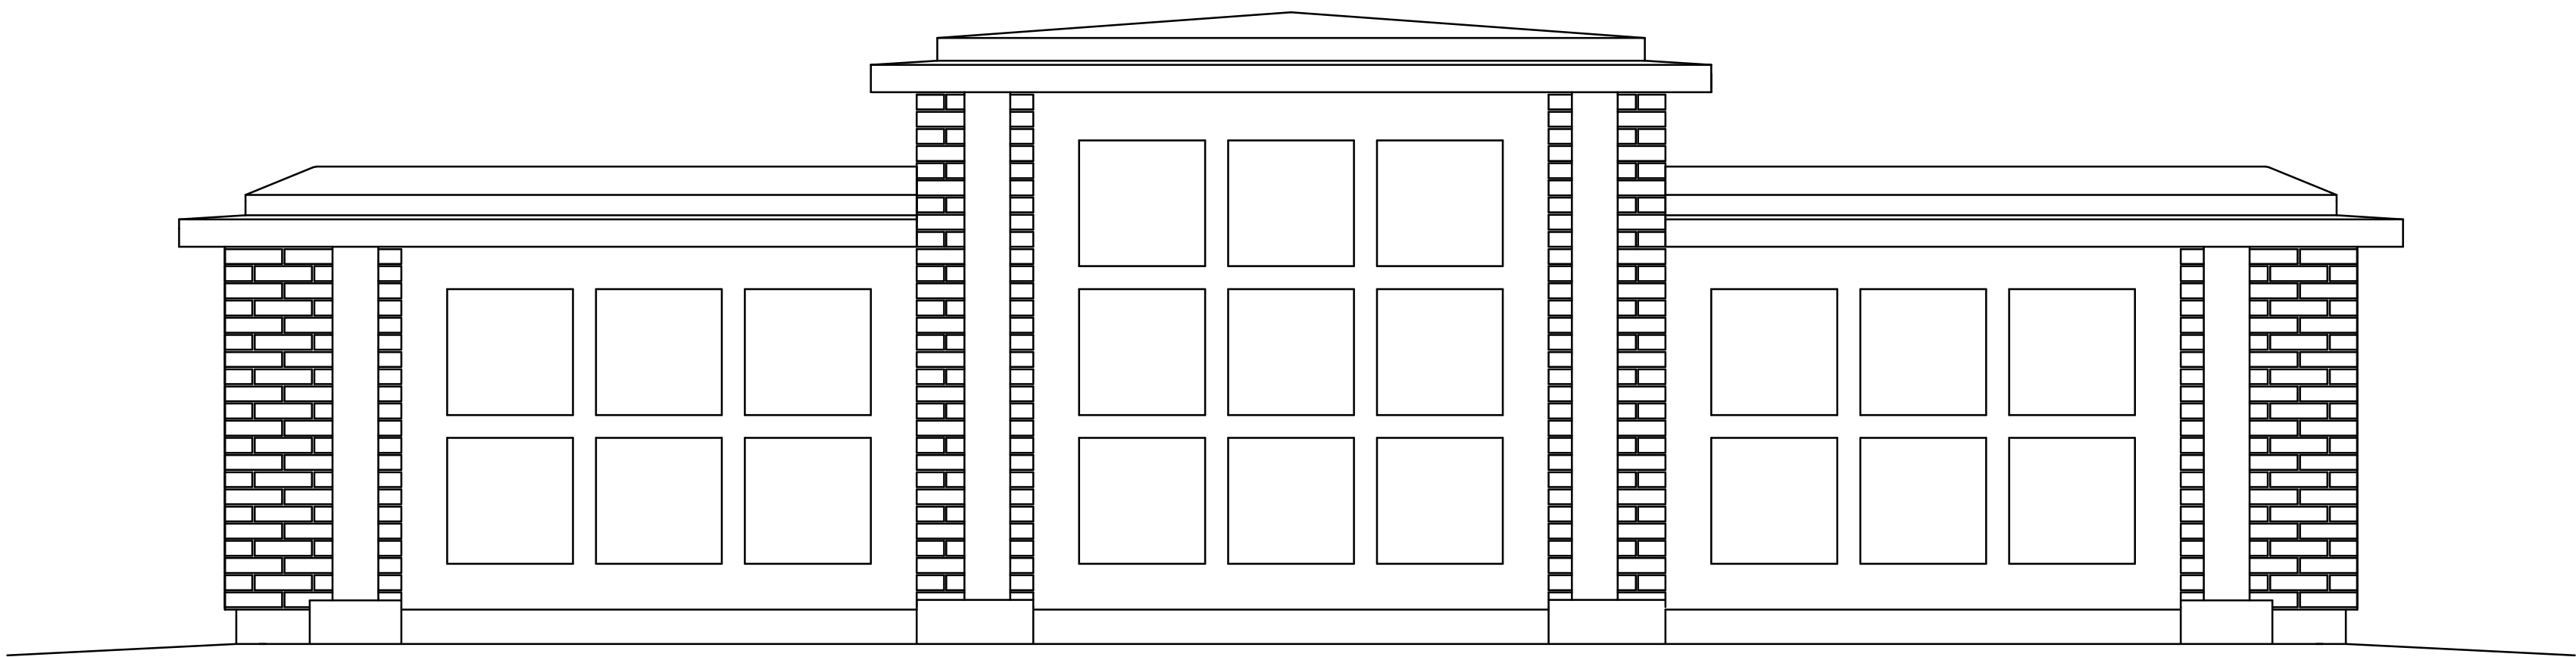

Elewacja frontowa

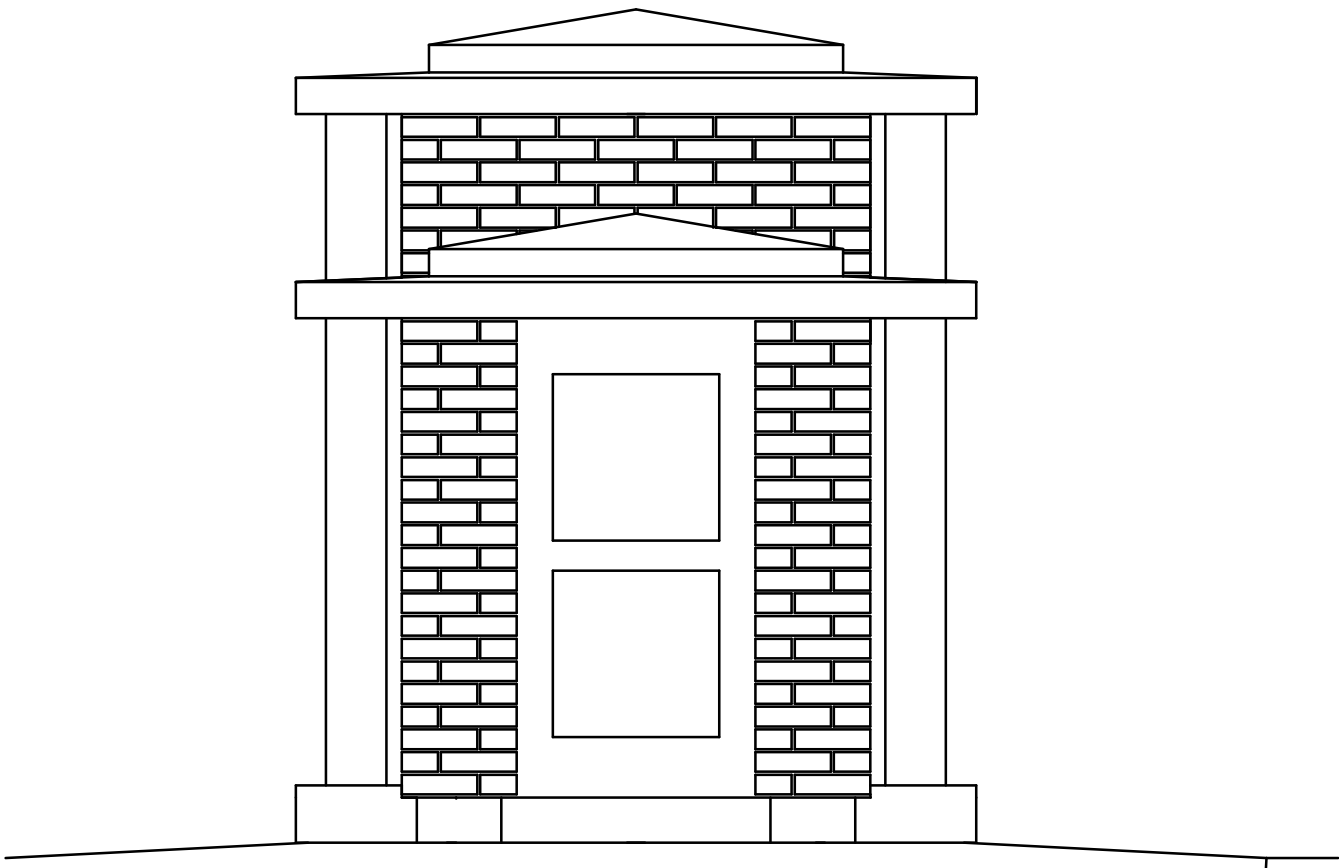

Elewacja boczna

Nazwa obiektu: CMENTARZ CENTRALNY wykonanie ślony umowy		
Adres inwestycji: Szczecin ul. Ku Słońcu 124c działka nr 2/5		
Inwestor: Zakład Usług Komunalnych 71-080 Szczecin ul. Ku Słońcu 125a	Data: 05.07	
Tytuł rysunku: Elewacje		Branda: A
Projektował arch.: mgr inż. arch. Piotr Błazejewski	upr. proj. nr 144/Sz/89	
Projektował konstr.: mgr inż. Stanisław Walczak	upr. proj. nr 83/Sz/91	
Opracował:		
"ABRYS" Pracownia Projektowa Obsługa Inwestycji 70-780 Szczecin, ul. Lniarna 29 Tel: 0-61/46-15-071 E mail: abrys@mscslum.com.pl		Skala: 1:25 Nr rys: A-4