


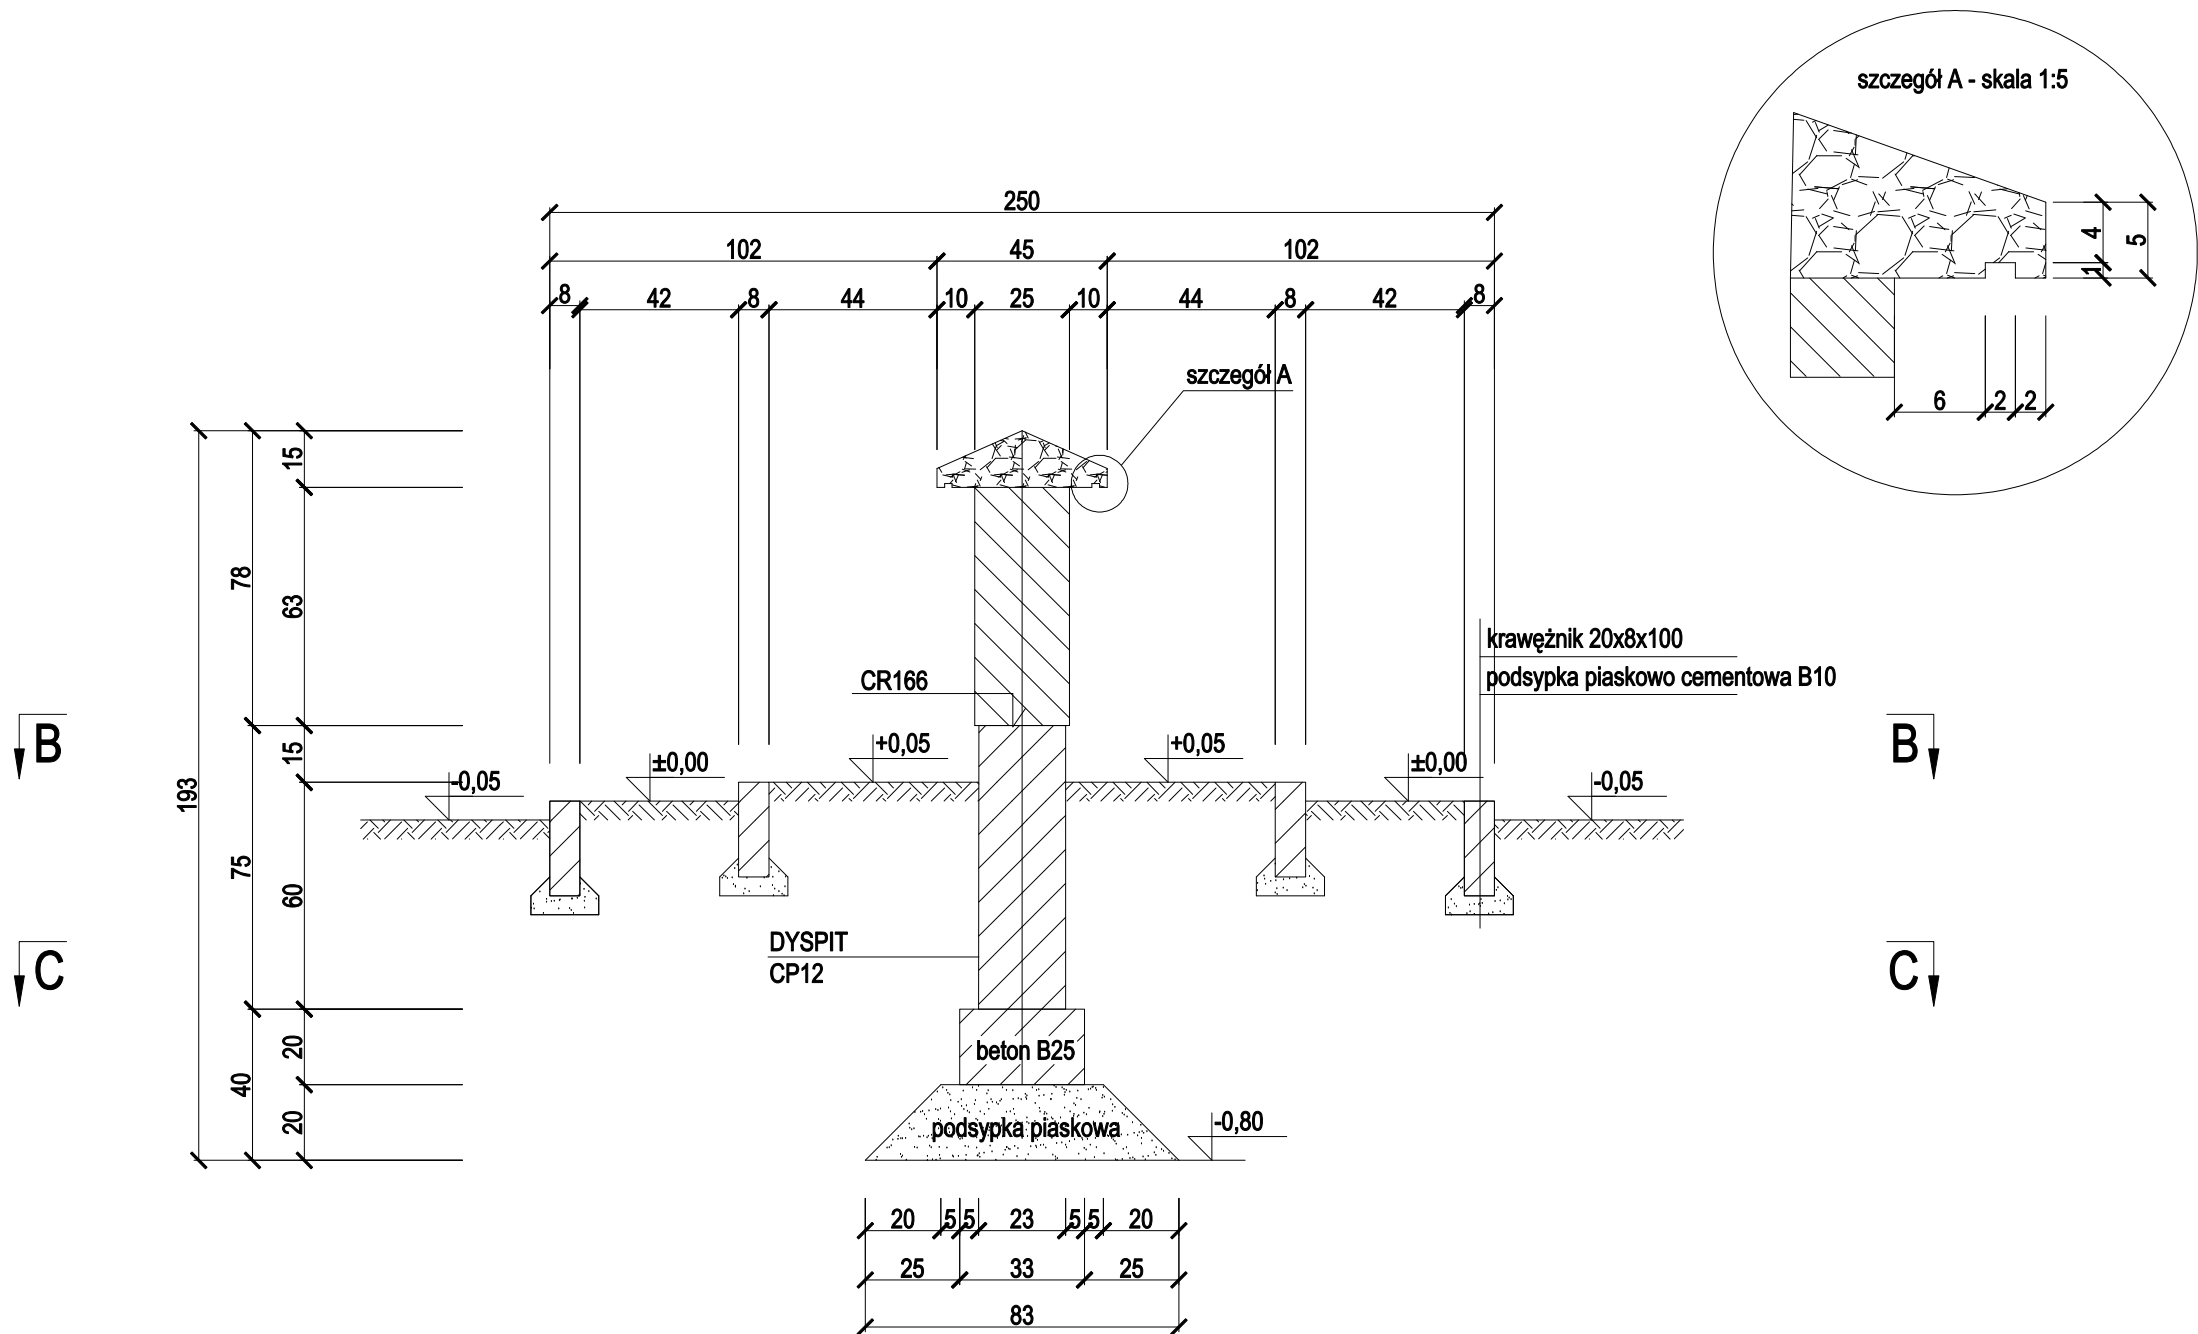

Temat: Zagospodarowanie kwatery 45		Inwestor: Zakład Usług Komunalnych Szczecin, ul. Ku Słońcu 124a	
Tytuł rys.: Przekrój		Adres inwestycji: Szczecin, ul. Ku Słońcu, dz. nr 3/4	Branda: Arch.
			Data: 07.05 / 01.08
ABRYS Pracownia Projektowa, Obsługa Inwestycji 70-780 Szczecin, ul. Lniana 29 tel.: 91 / 46 15 871, e-mail: abrys@macsimum.com.pl		Opracował: Stanisław Durda	Skala: 1:20
		Projektował: arch. P. Błażejowski	Nr rys.: 6-A
		144/SZ /89	