


Zagospodarowanie kwatery 45		Szczecin, ul. Ku Słońcu 124a	
Tytuł rys.:		Adres inwestycji:	Brand:
Kwatera umowa typu I		Szczecin, ul. Ku Słońcu, dz. nr 3/4	Arch.
			Date:
			07.05 / 01.08
ABRYŚ Pracownia Projektowa, Obsługa Inwestycji 70-780 Szczecin, ul. Liliowa 29 tel.: 91 / 46 15 871, e - mail: abrys@macalim.com.pl		Opracował: Stanisław Durda	Skala:
		Projektował: arch. P. Błażejowski	1:20
		144/SZ /89	Nr rys.: 6-C

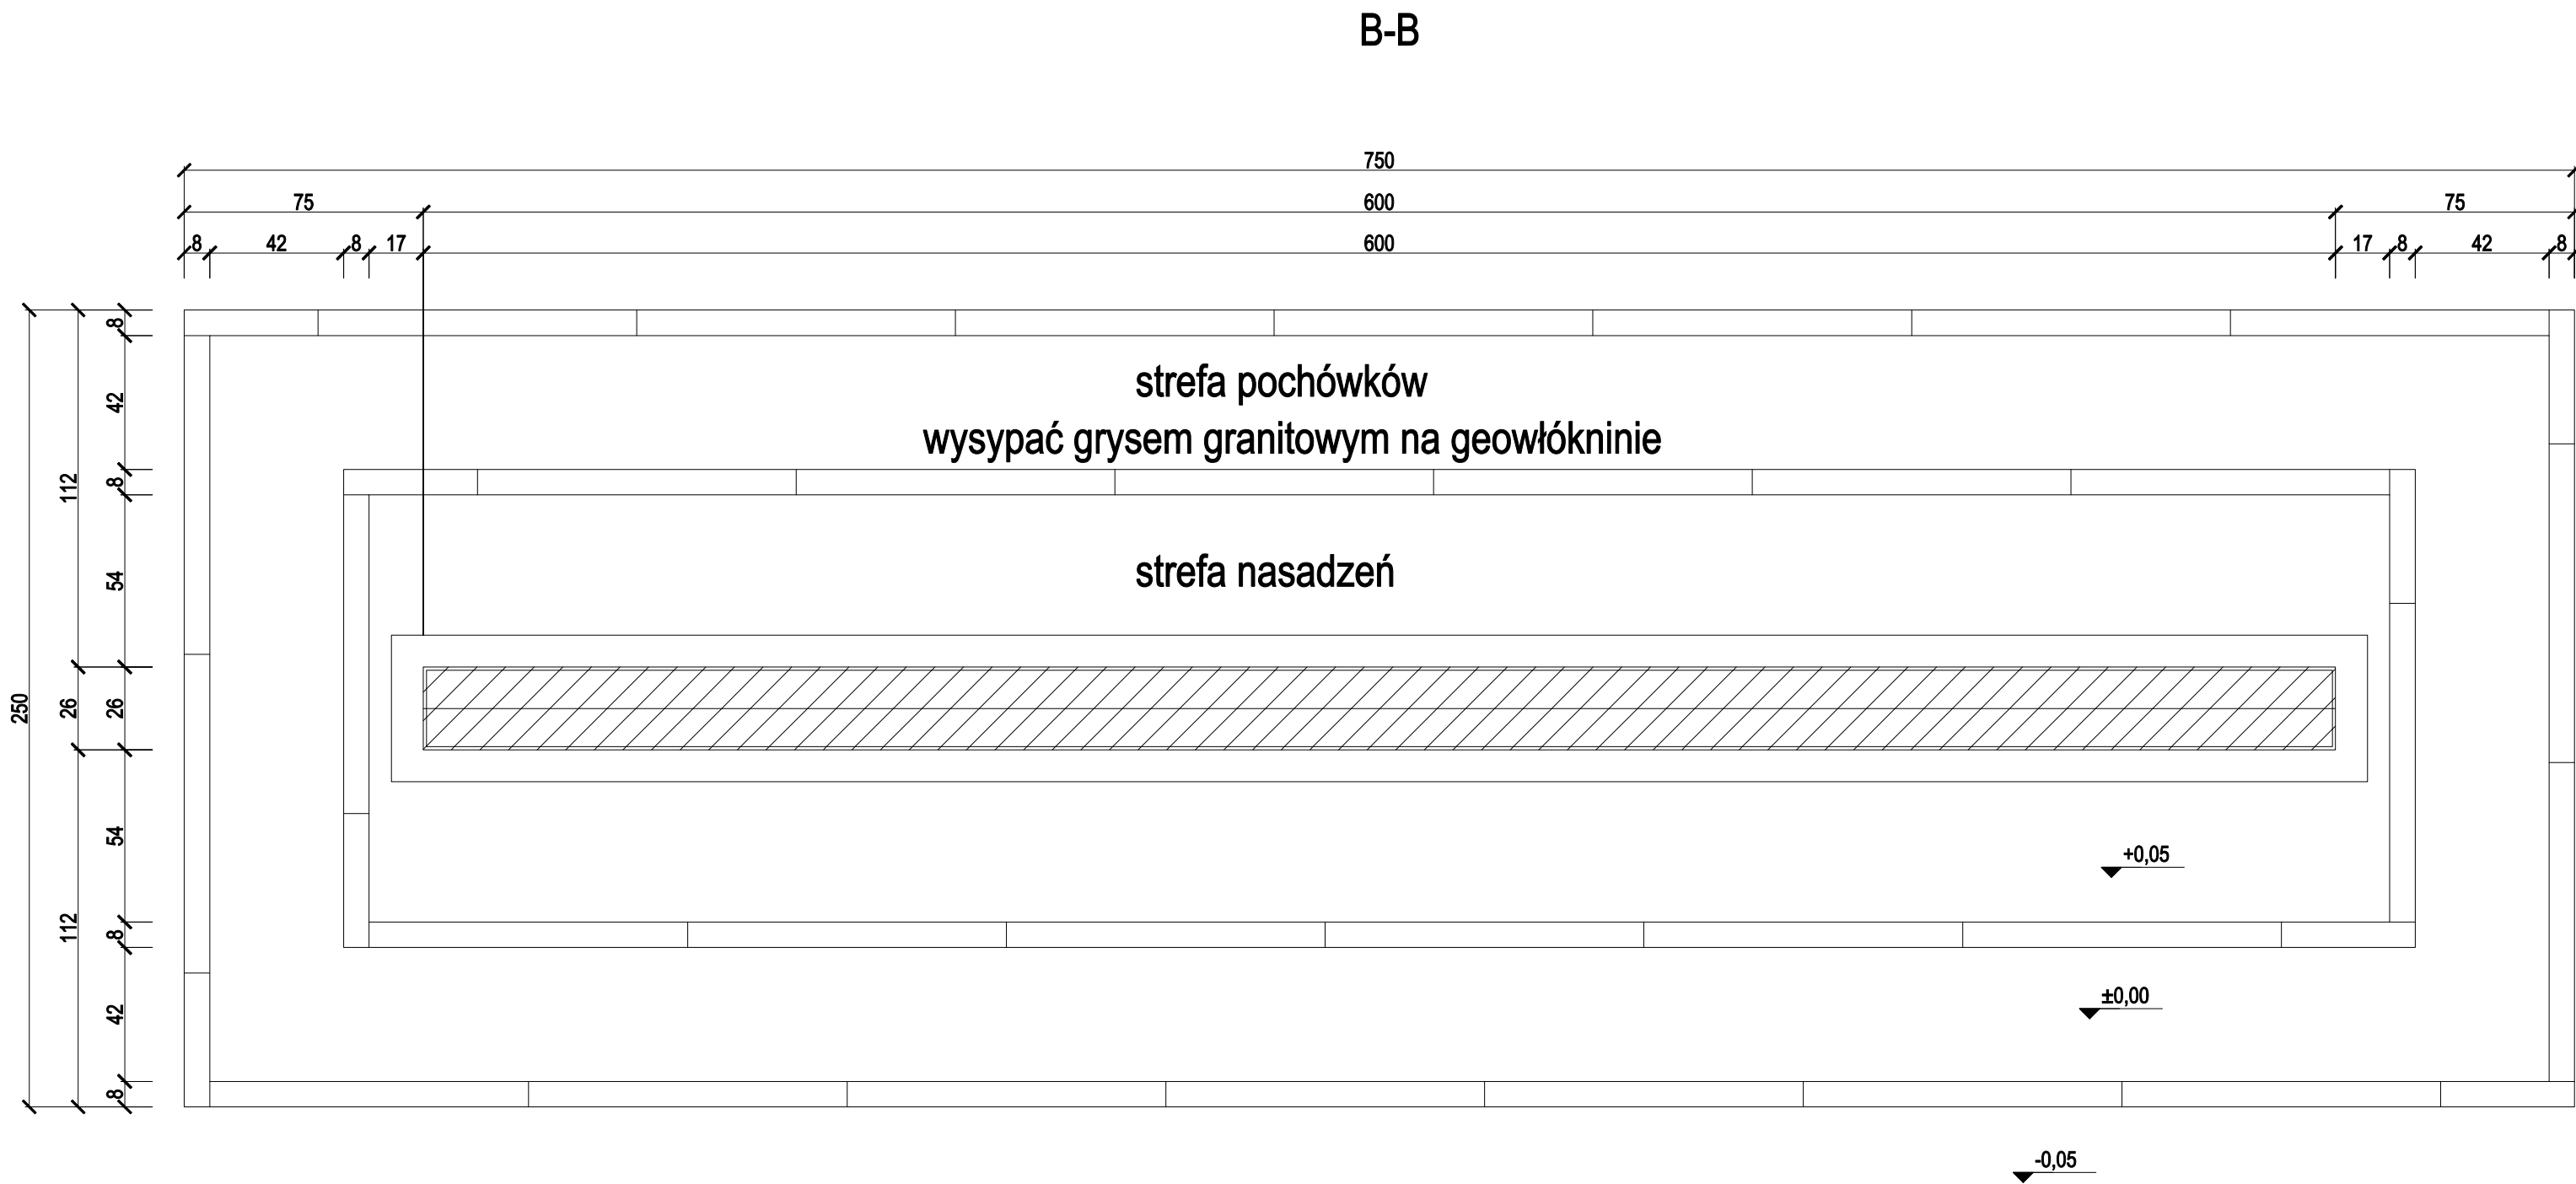

Temat: Zagospodarowanie kwatery 45		Inwestor: Zakład Usług Komunalnych Szczecin, ul. Ku Słońcu 124a	
Tytuł rys.:		Adres inwestycji:	Brand:
Rzut		Szczecin, ul. Ku Słońcu, dz. nr 3/4	Arch.
			Date:
			07.05 / 01.08
ABRYŚ Pracownia Projektowa, Obsługa Inwestycji 70-780 Szczecin, ul. Liliowa 29 tel.: 91 / 46 15 871, e - mail: abrys@macalim.com.pl		Opracował: Stanisław Durda	Skala:
		Projektował: arch. P. Błażejowski	1:20
		144/SZ /89	Nr rys.: 6-B