


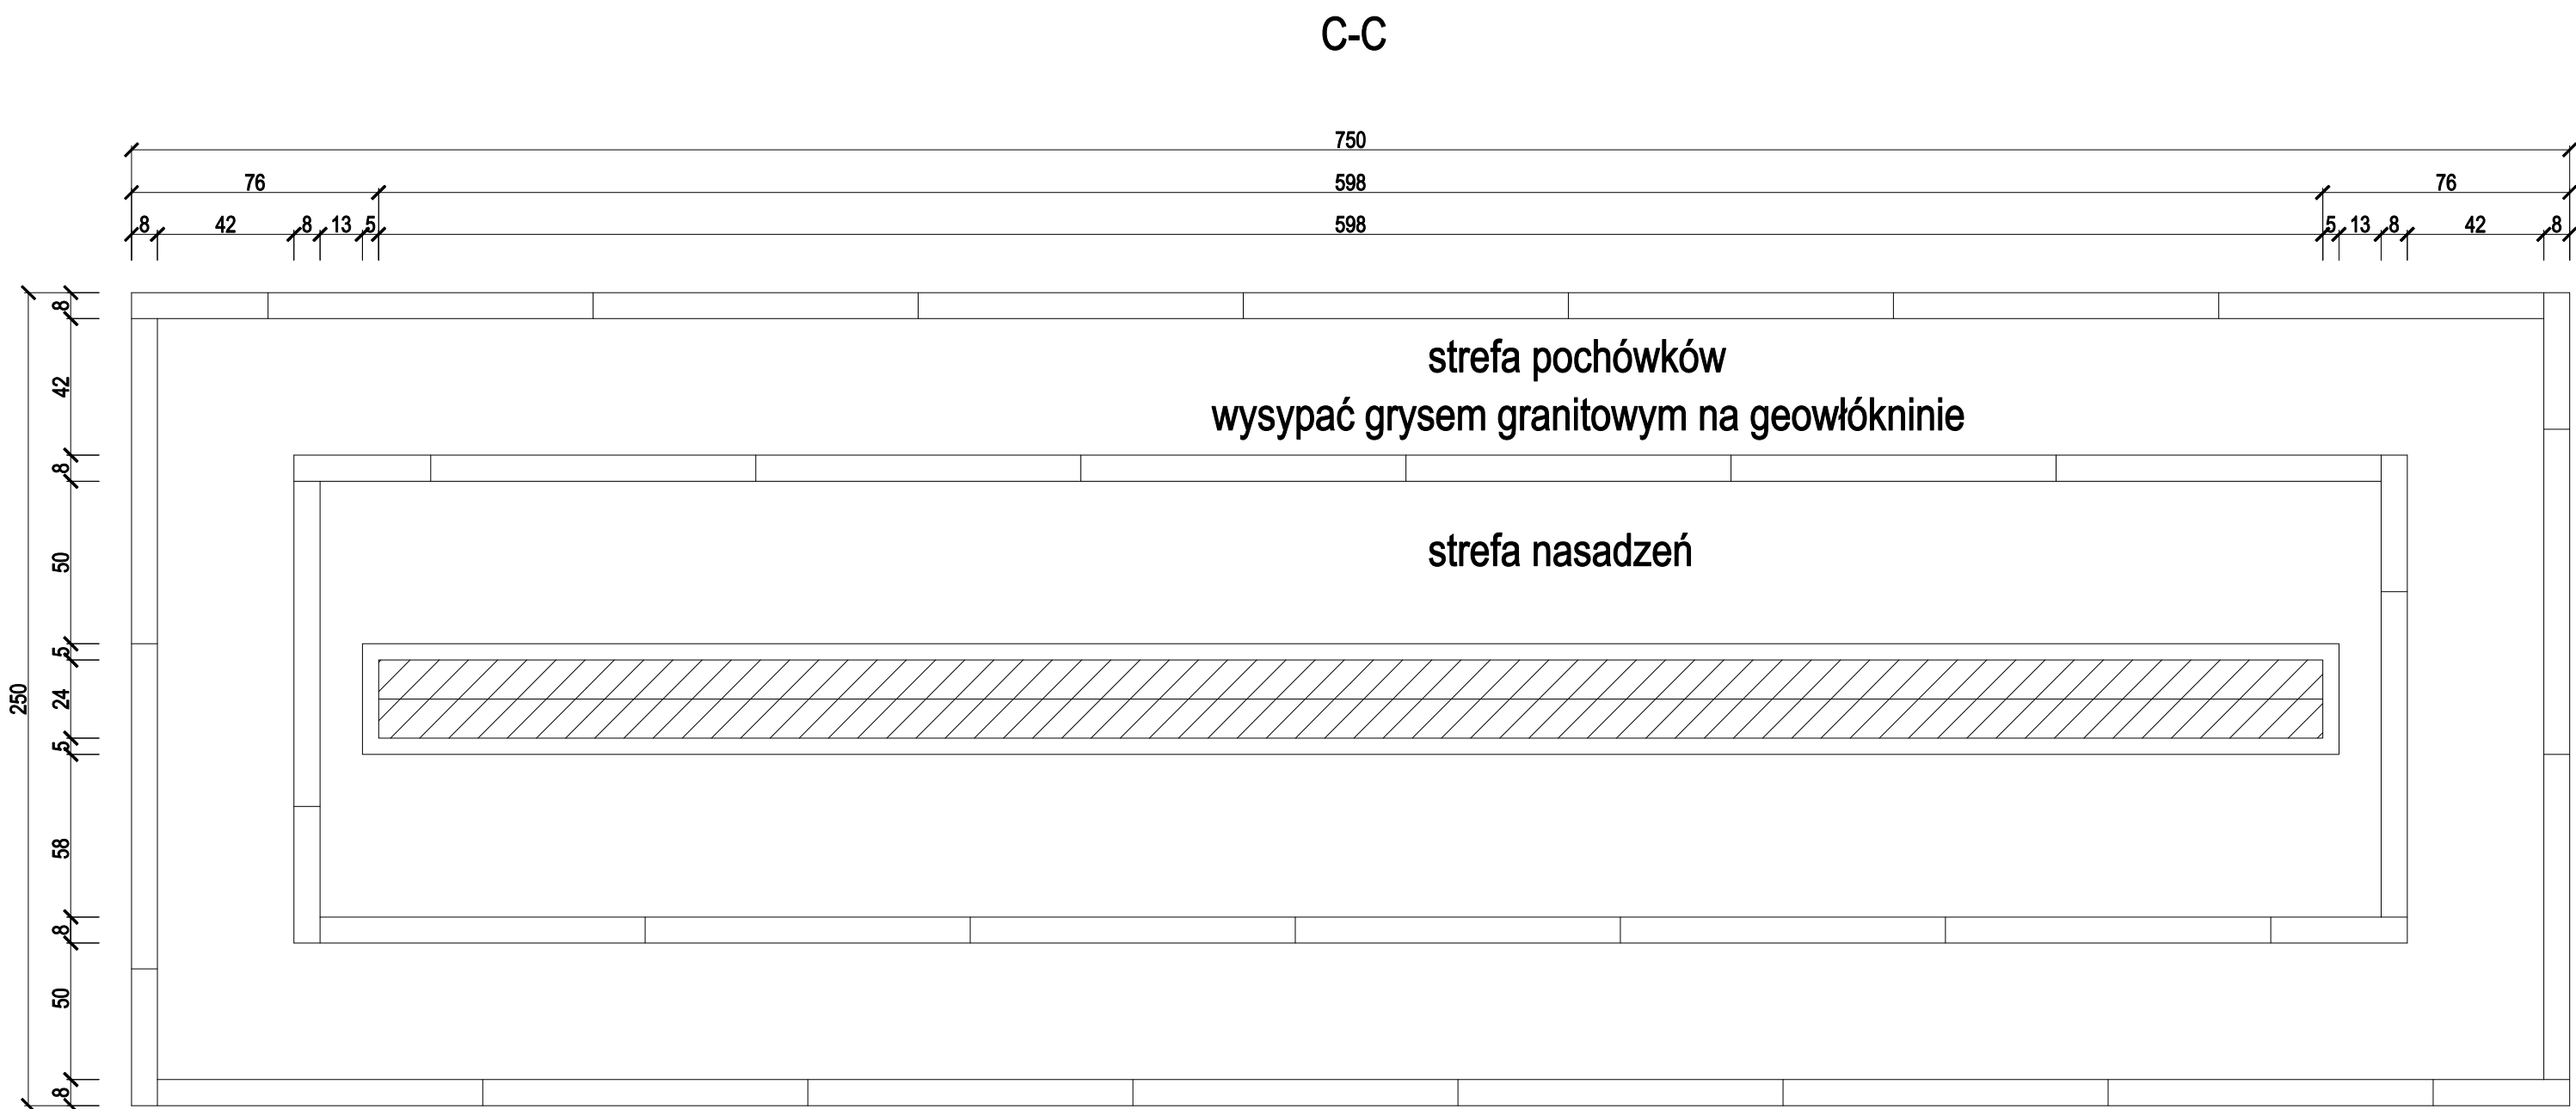

Temat: Zagospodarowanie kwatery 45		Inwestor: Zakład Usług Komunalnych Szczecin, ul. Ku Słońcu 124a	
Tytuł rys.: Kwatera urnowa typu I		Adres inwestycji: Szczecin, ul. Ku Słońcu, dz. nr 3/4	Brandz: Arch.
Opracował: Stanisław Durda		Data: 07.05 / 01.08	
Projektował: arch. P. Błażejowski		Skala: 1:20	Nr rys.: 6-C
ABRYŚ Pracownia Projektowa, Obsługa Inwestycji 70-780 Szczecin, ul. Liliowa 29 tel.: 91 / 46 15 871, e-mail: abrys@macalman.com.pl		144/SZ /89	