



B-B

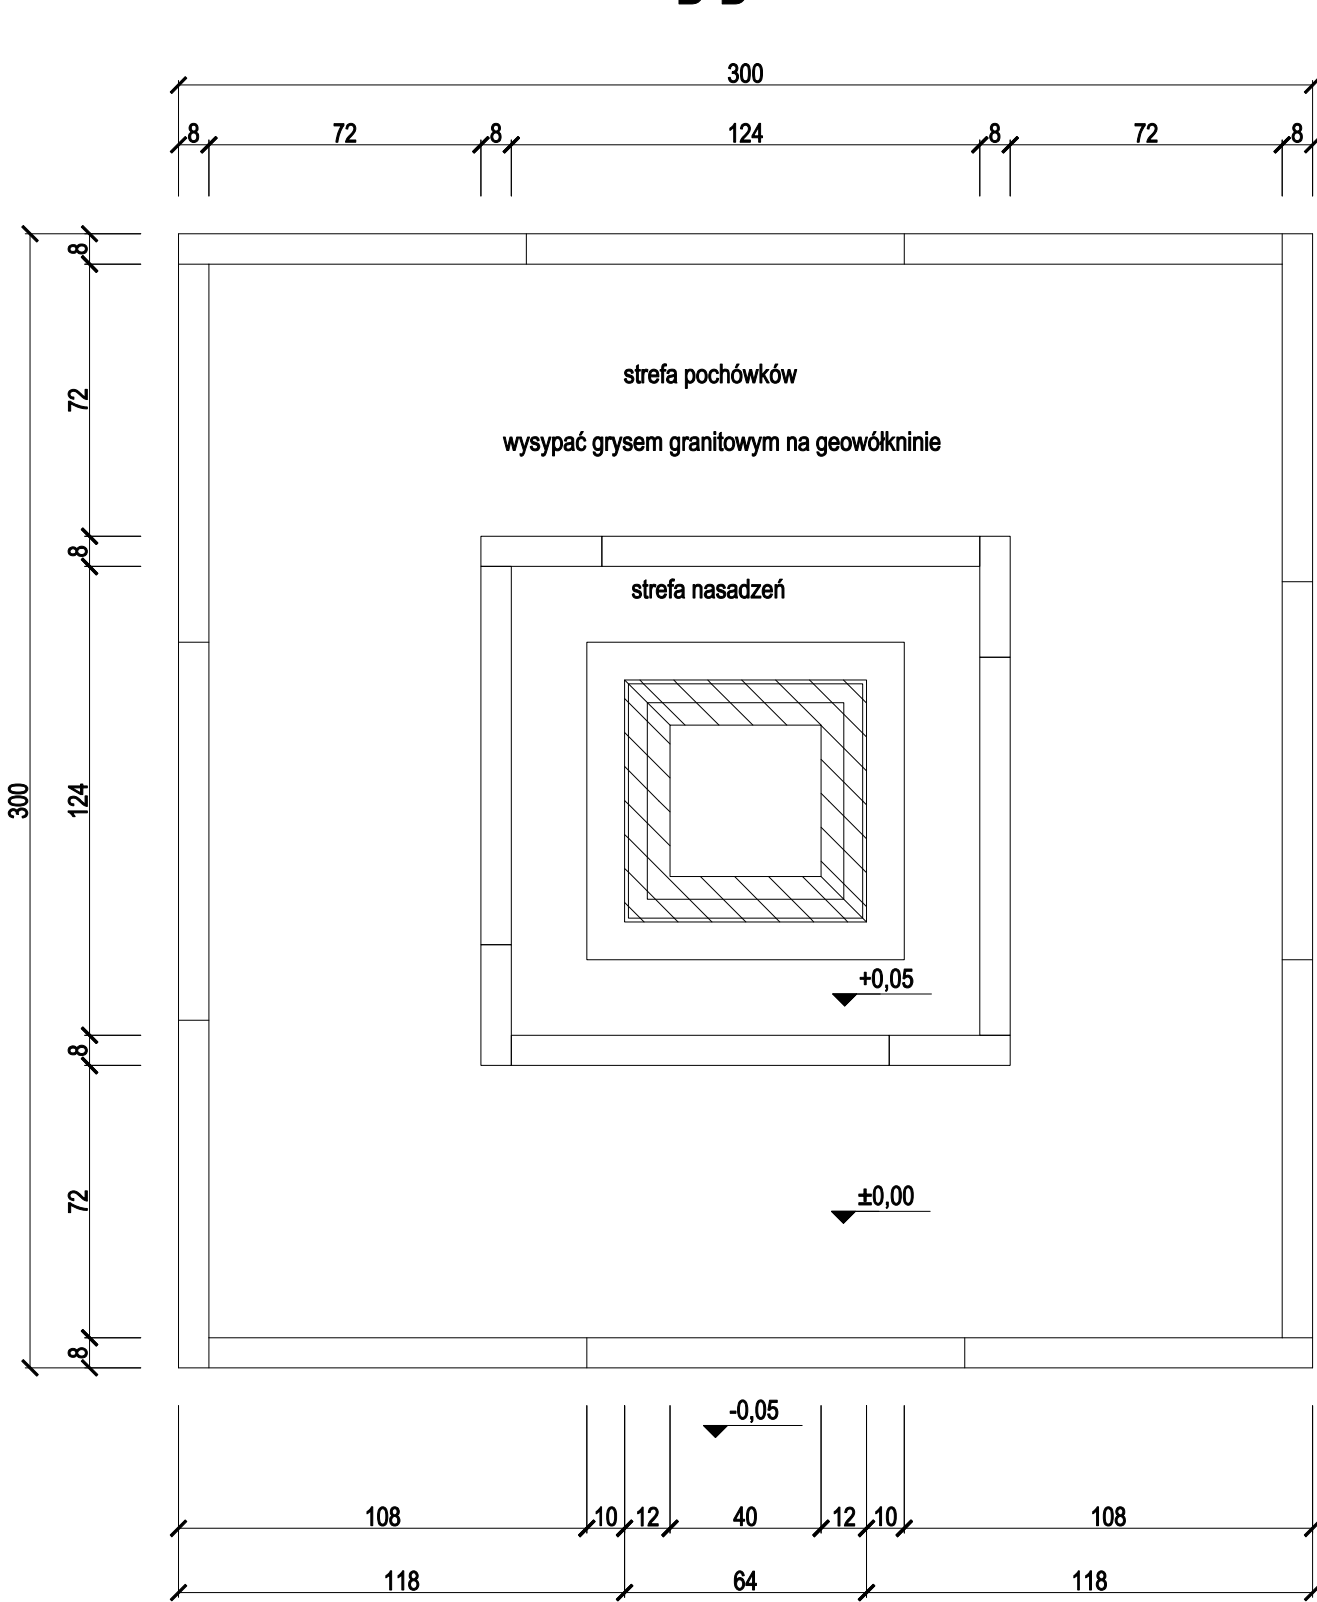

C-C

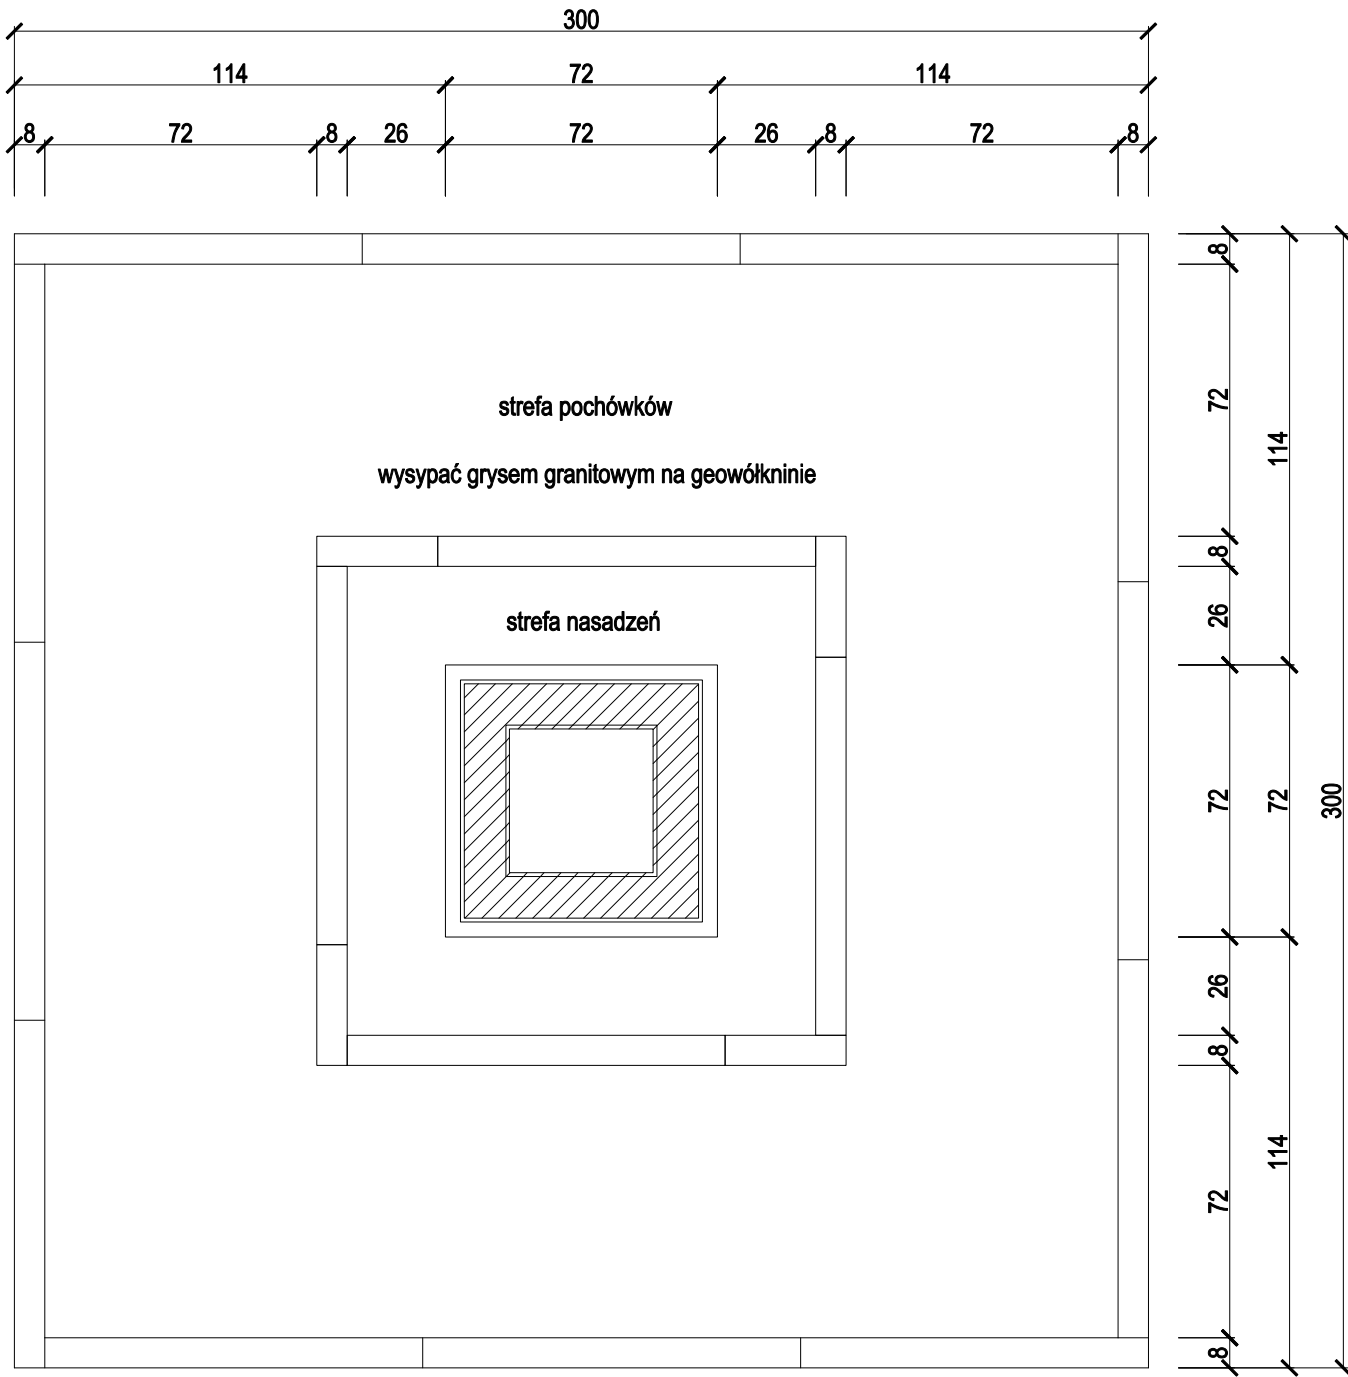

Temat: Zagospodarowanie kwatery 45		Inwestor: Zakład Usług Komunalnych Szczecin, ul. Ku Słońcu 124a	
Tytuł rys.: Kwaterna umowa typu II		Adres inwestycji: Szczecin, ul. Ku Słońcu, dz. nr 3/4	Branża: Arch.
Opracował: Projektował: arch. P. Błażejowski		Data: 07.05 / 01.08	
"ABRYS" Pracownia Projektowa, Obsługa Inwestycji 70-780 Szczecin, ul. Lniana 29 tel.: 91 / 46 15 871, e-mail: abrys@macalnum.com.pl		Skala: 1:20	Nr rys.: 7-B