


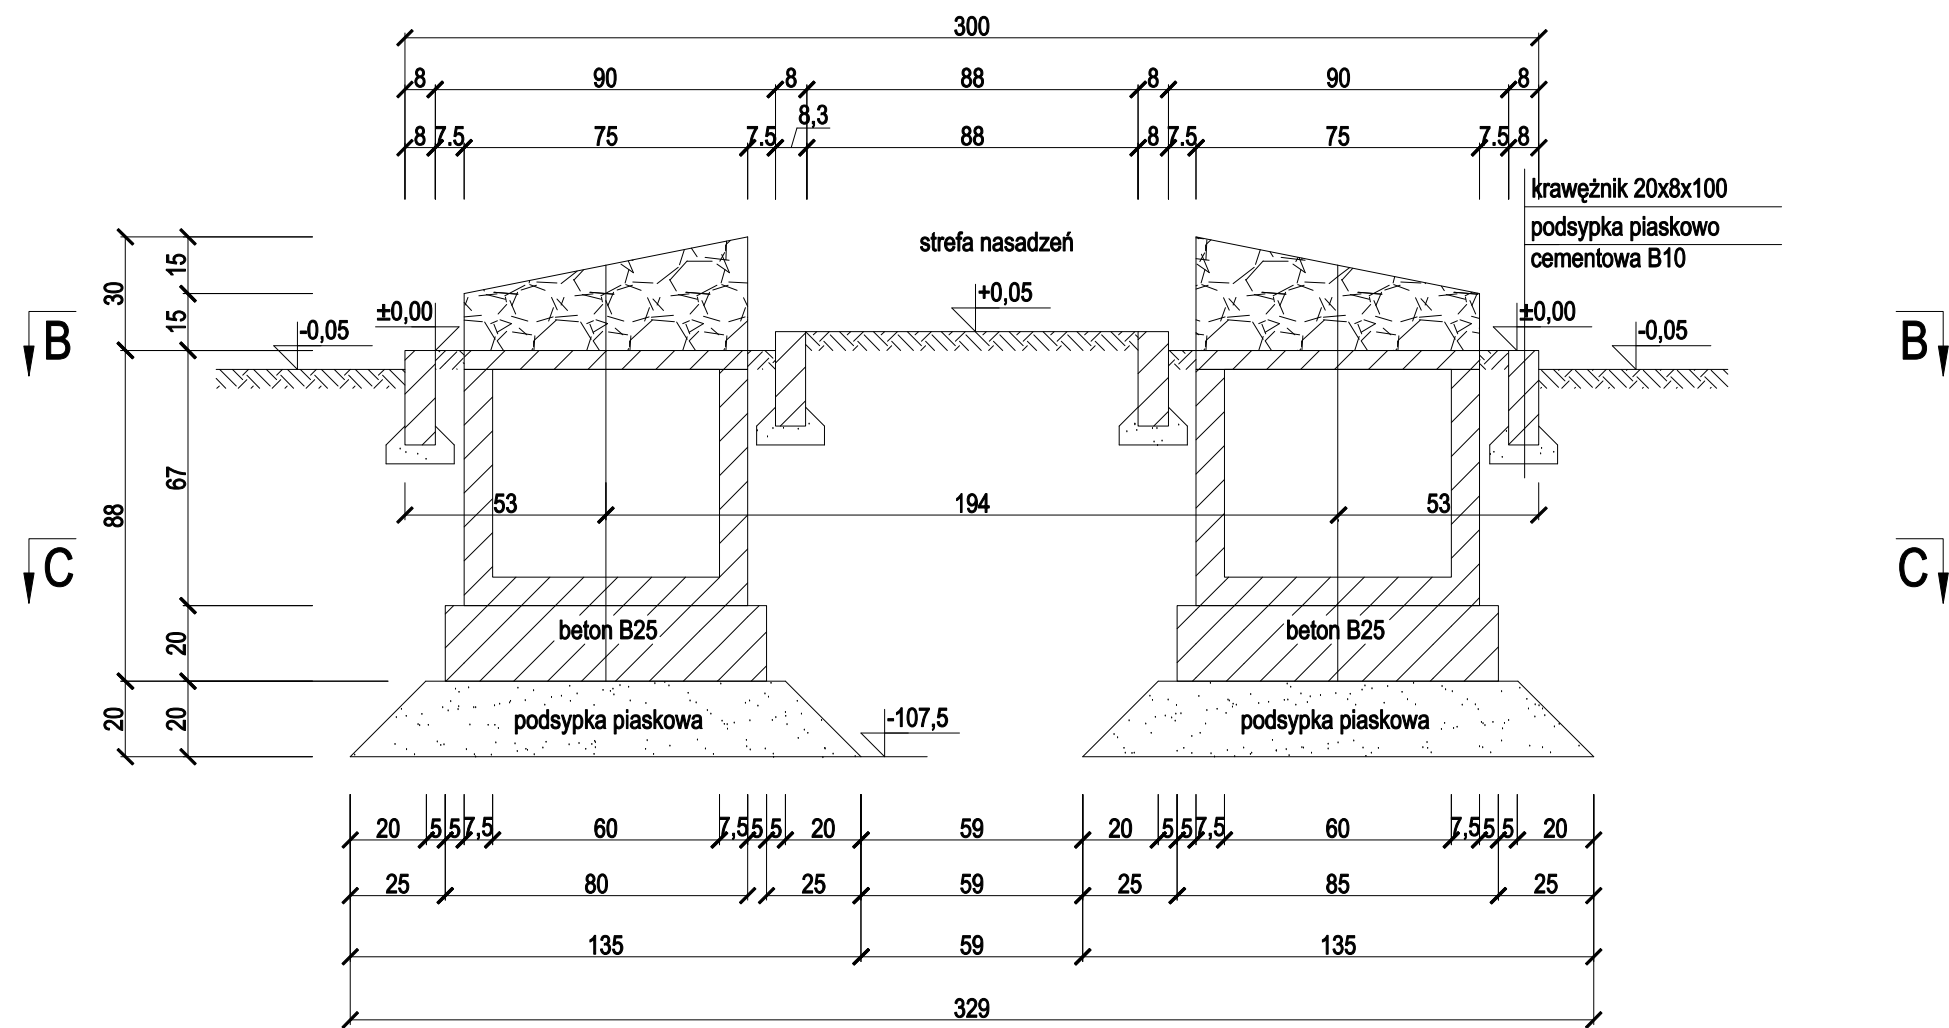

Temat: Zagospodarowanie kwatery 45		Inwestor: Zakład Usług Komunalnych Szczecin, ul. Ku Słońcu 124a	
Tytuł rys.: Kwatera typu III Przekrój		Adres inwestycji: Szczecin, ul. Ku Słońcu, dz. nr 3/4	Branża: Arch.
ABRYS Pracownia Projektowa, Obsługa Inwestycji 70-780 Szczecin, ul. Lniana 29 tel.: 91 / 46 15 671, e-mail: abrys@macalimum.com.pl		Opracował: Projektował arch. P. Błażejewski	Data: 07.05 / 01.08
			Skala: 1:20 Nr rys.: 8-A