


Temat: Zagospodarowanie kwatery 45		Inwestor: Zakład Usług Komunalnych Szczecin, ul. Ku Słońcu 124a	
Typ i typ: Kwatera typu III		Adres inwestycji: Szczecin, ul. Ku Słońcu, dz. nr 3/4	
		Branda: Arch.	
		Data: 07.05 / 01.08	
ABRYYS Pracownia Projektowa, Usługi Inwestycyjne 70-780 Szczecin, ul. Liliowa 29 tel.: 91 / 46 15 871, e-mail: abryys@opracowania.com.pl		Opracował: Projektował: arch. P. Białejeński	Status: 1:20 Nr rys.: 8-B
		1445Z /89	

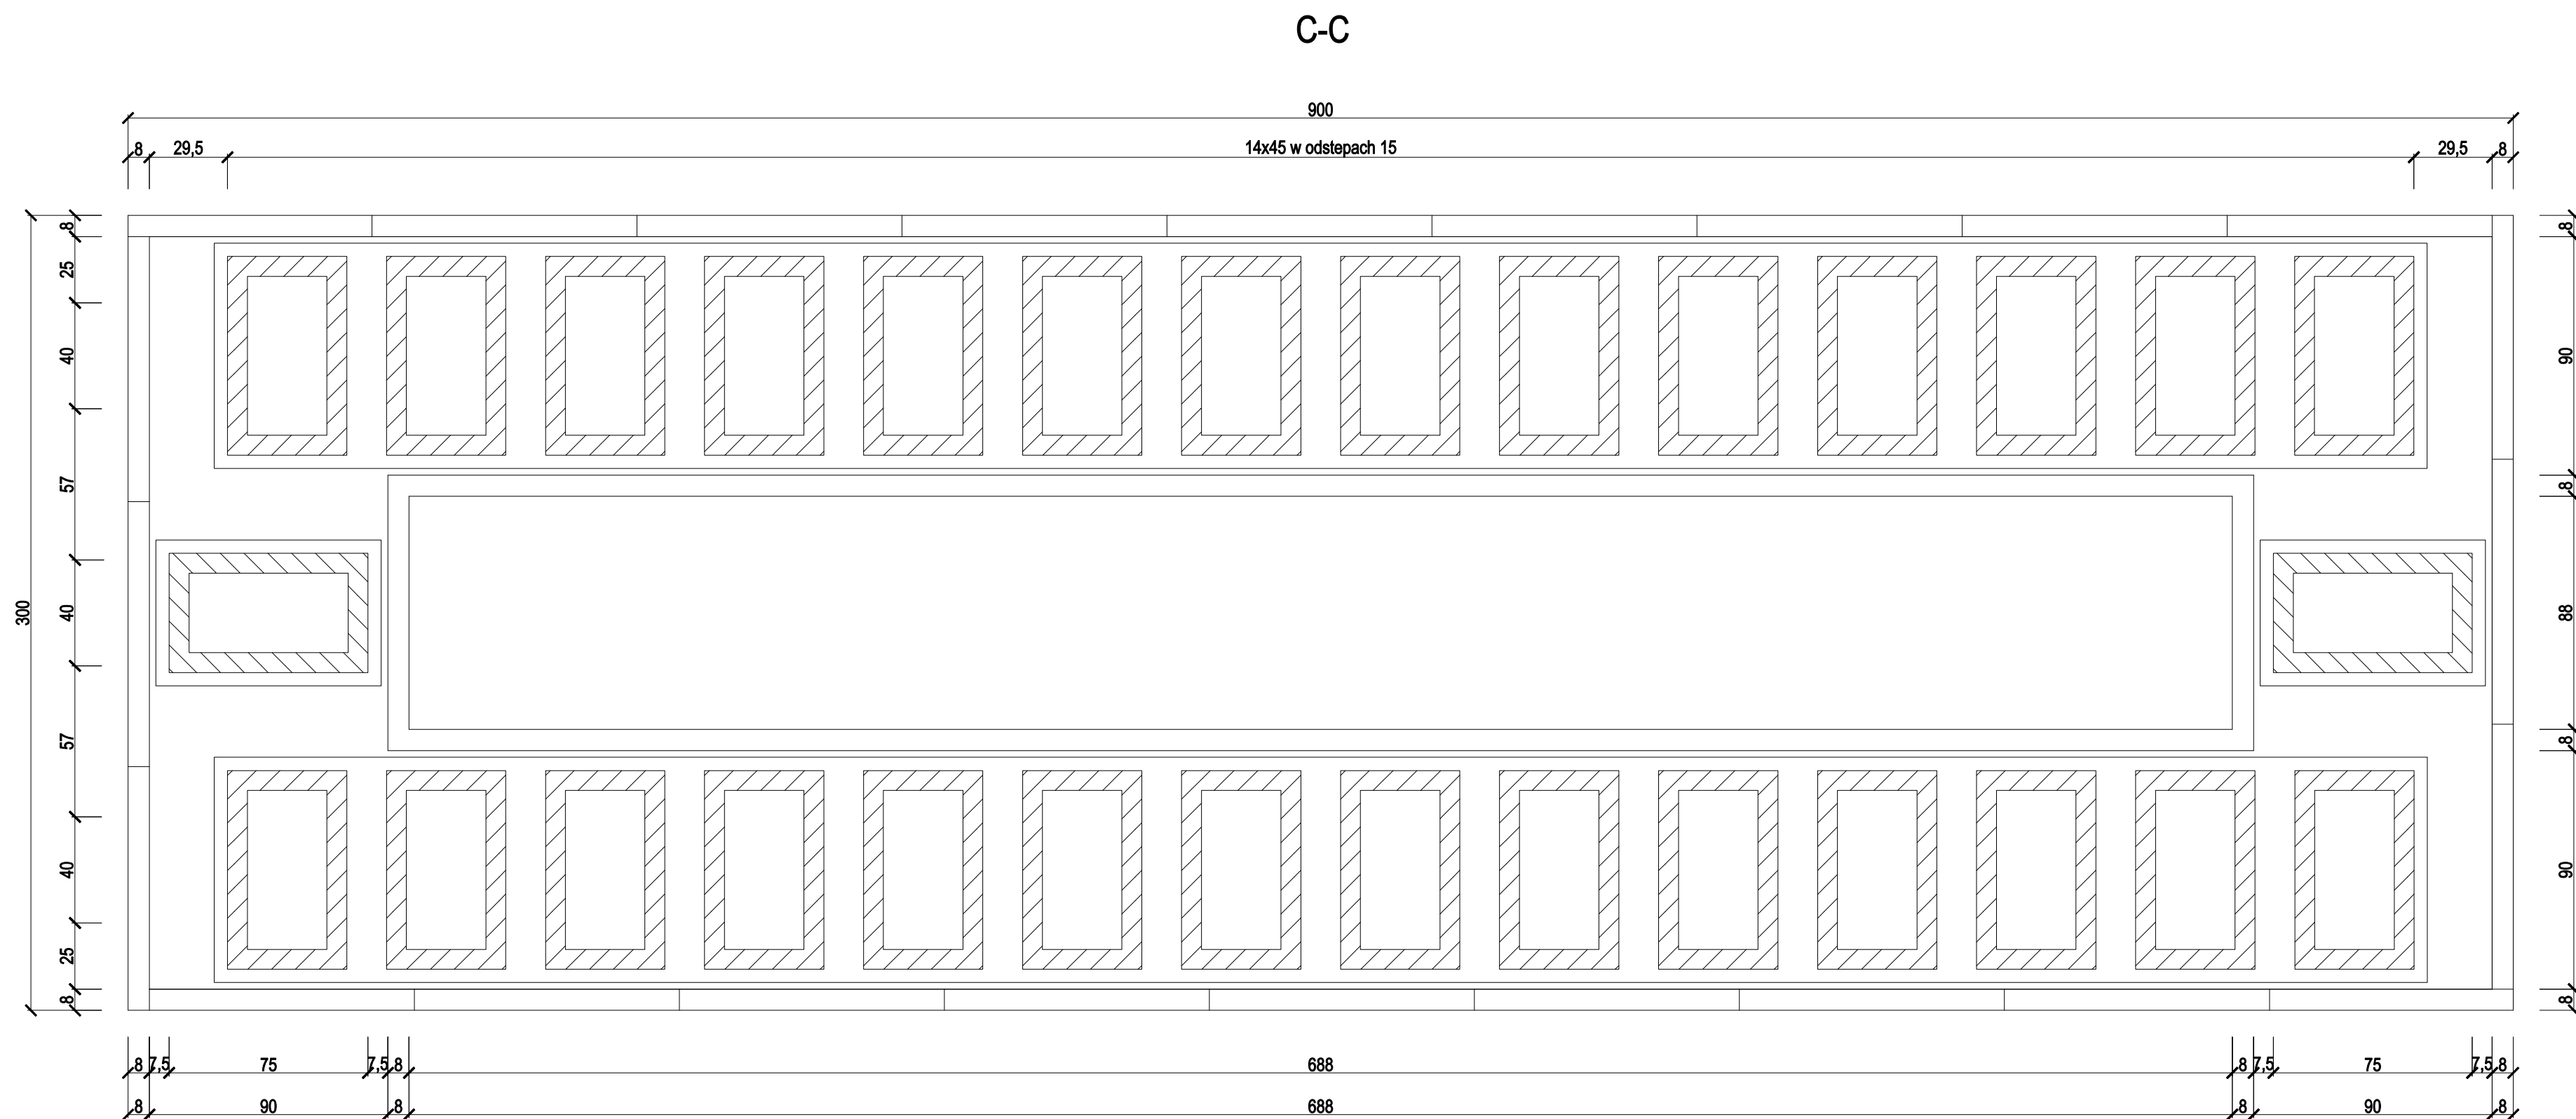

Tytuł: Zagospodarowanie kwatery 45		Inwestor: Zakład Usług Komunalnych Szczecin, ul. Ku Słońcu 124a	
Tytuł rys.: Kwatera typu III Rzut		Adres inwestycji: Szczecin, ul. Ku Słońcu, dz. nr 3/4	
		Branda: Arch.	
		Data: 07.05 / 01.08	
"ABRYSA" Pracownia Projektowa, Obsługa Inwestycji 70-780 Szczecin, ul. Liriana 29 tel.: 91 49 15 871, e-mail: abrysa@interia.pl		Opracował: Projektował arch. P. Białeżyński	
		144/SZ /89	
		Nr rys.: 8-C	