


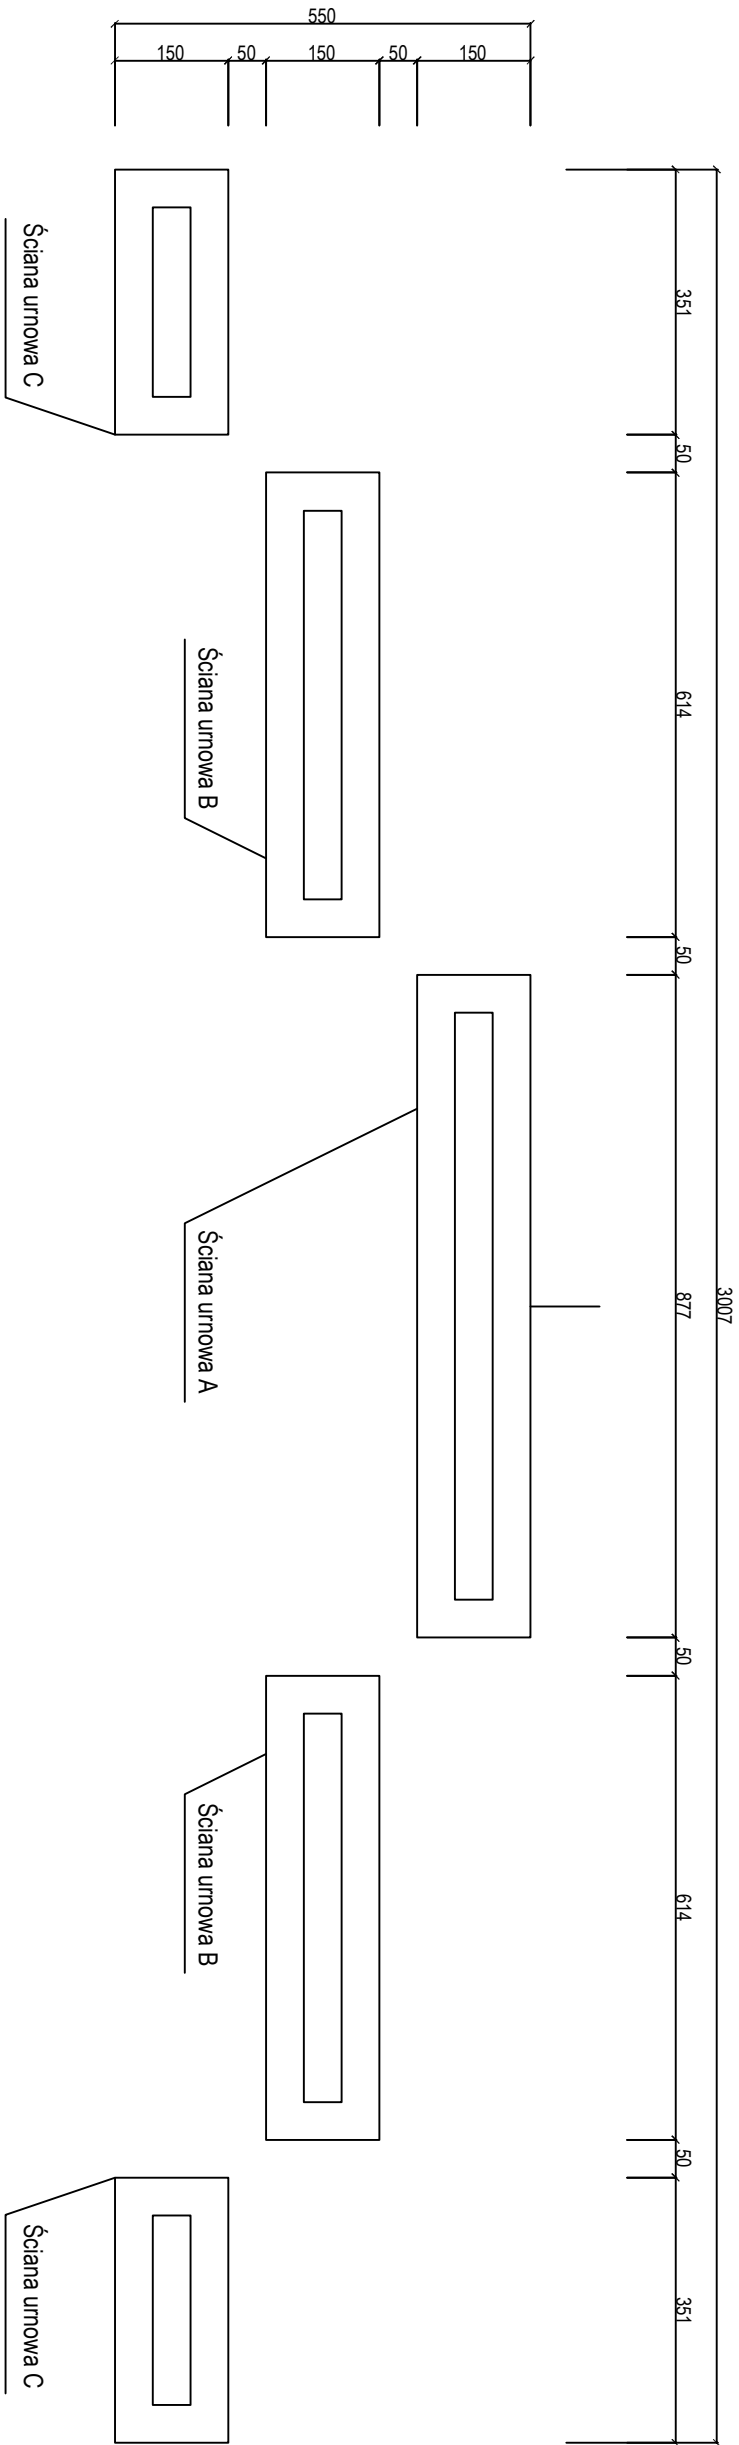

Temat:		Inwestor:	
Zagospodarowanie terenu kwatery nr 45		Zakład Usług Komunalnych Szczecin ul. Ku Słońcu 125a	
Typu rys.		Adres inwestycji:	
Ściany umowe- wzrost ogólny		ul. Ku Słońcu działka 2/3 Szczecin	
Opis:		Data:	
"ABRYS" Pracownia Projektowa, Usługa Inwestycji 70-780 Szczecin, ul. Liria 29 tel.: 91 46 15 871, e-mail: abrys@maxim.com.pl		Stanisław Durda	
Projektant:		Nrys:	
arch. P. Białecki		144SZ /89	
Skala:		Nrys:	
1:100		9-A	