




Temat: Zagospodarowanie terenu kwatery nr 45		Tytuł rys.:		Ściana umowa A - widoki		Adres inwestycji: ul. Ku Słońcu działka 2/3 Szczecin		Inwestor:	
Opracował: Stanisław Duda		Data: Arch.		Skala: 1:50		Nr rys.:		9-D	
"ABRYS" Pracownia Projektowa, Obsługa Inwestycji 70-780 Szczecin, ul. Lniana 29 tel.: 91 / 46 15 871, e-mail: abrys@macsimum.com.pl		Projektował: arch. P. Białejewski		144/SZ /89					

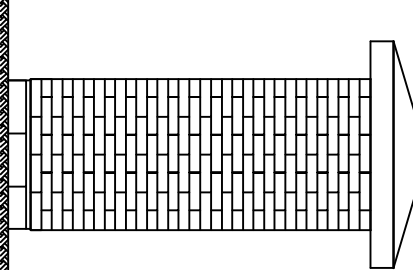

WIDOK Z BOKU

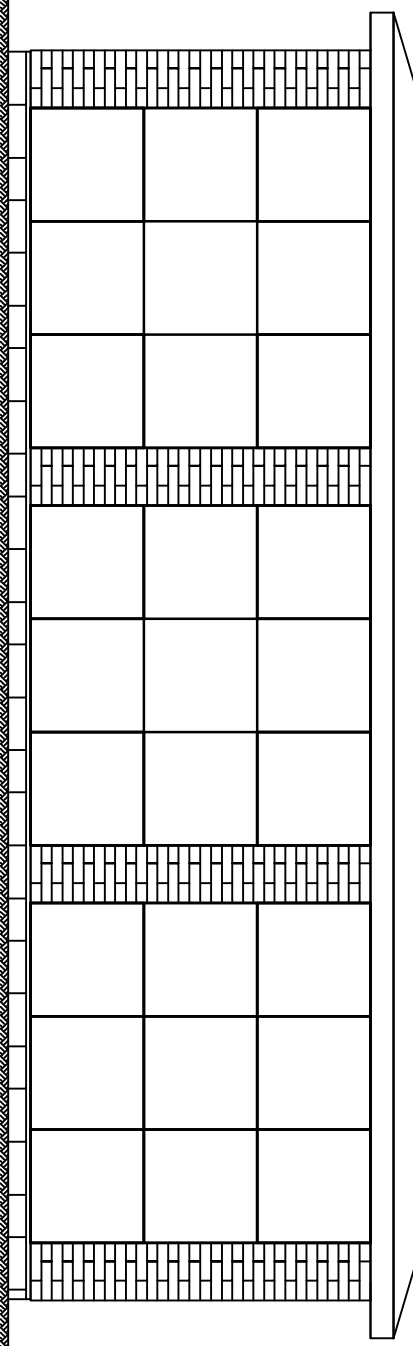

WIDOK OD FRONTU

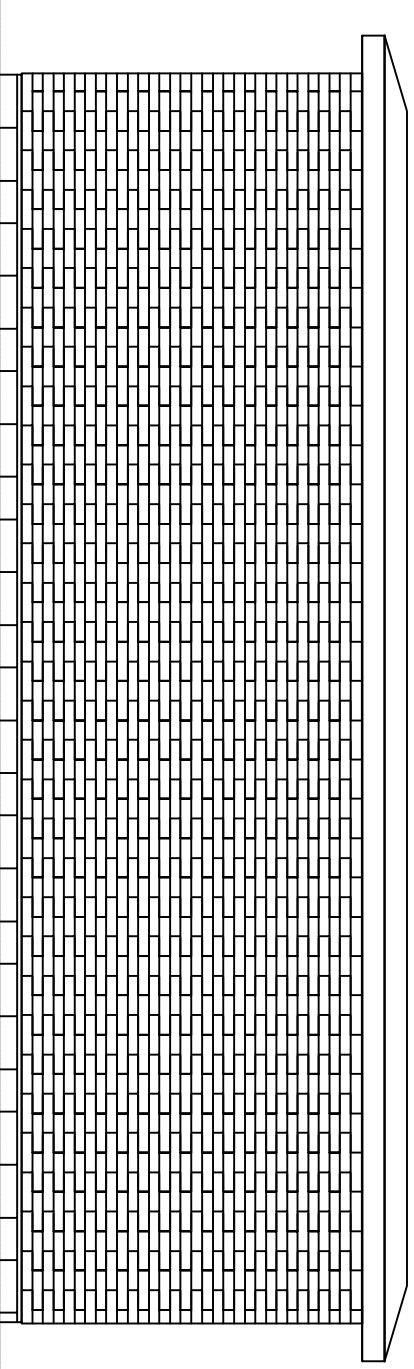

WIDOK OD TYŁU