
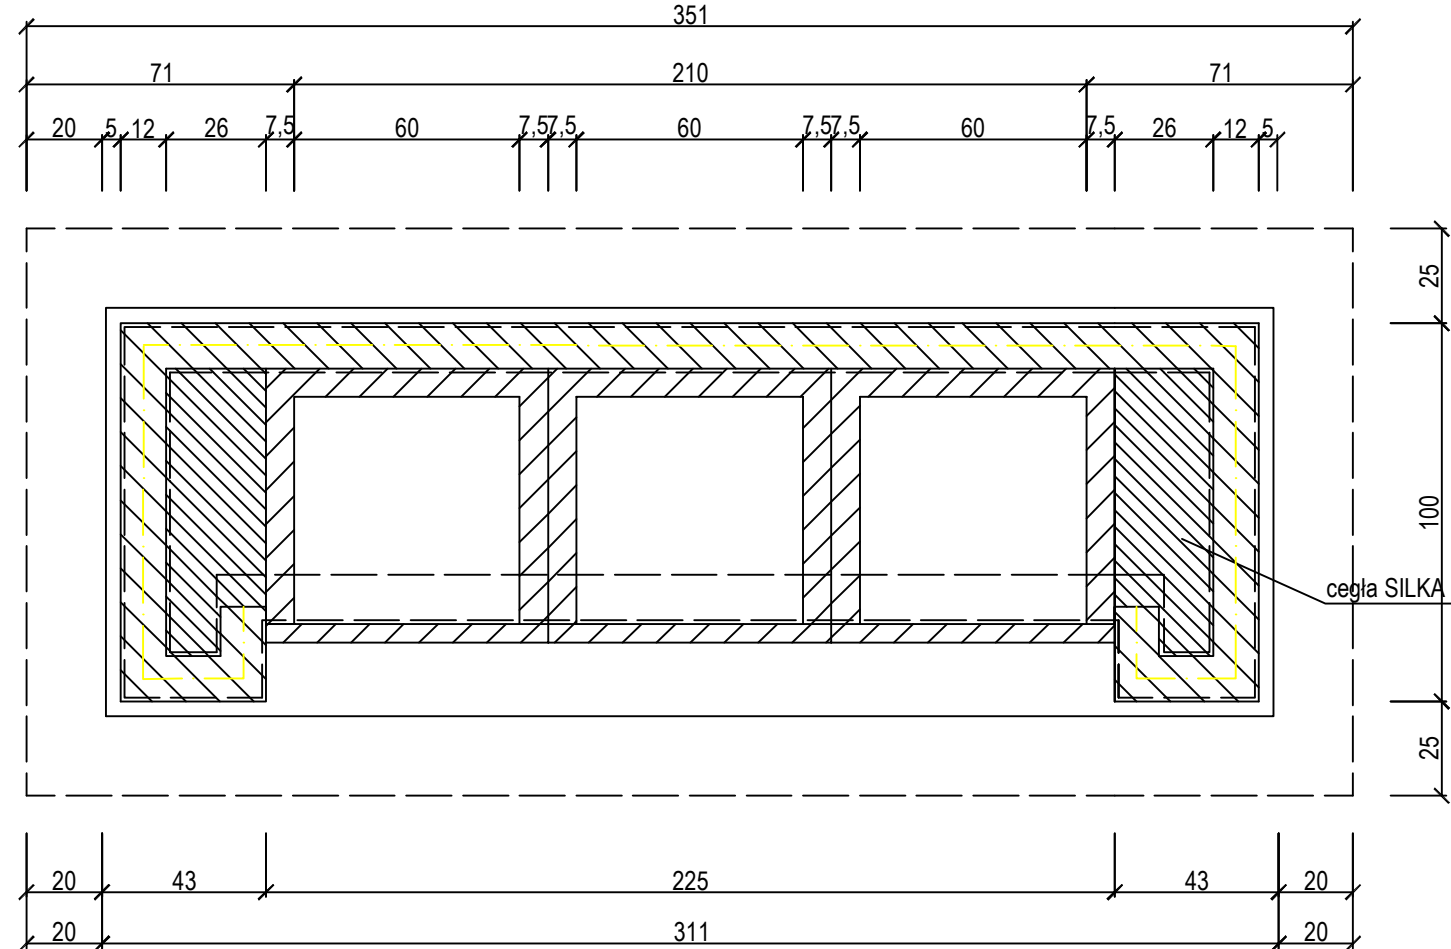
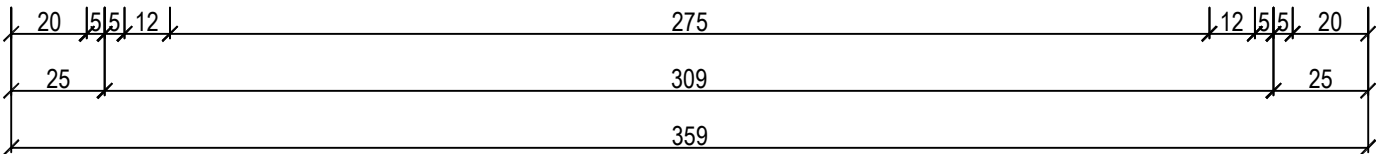


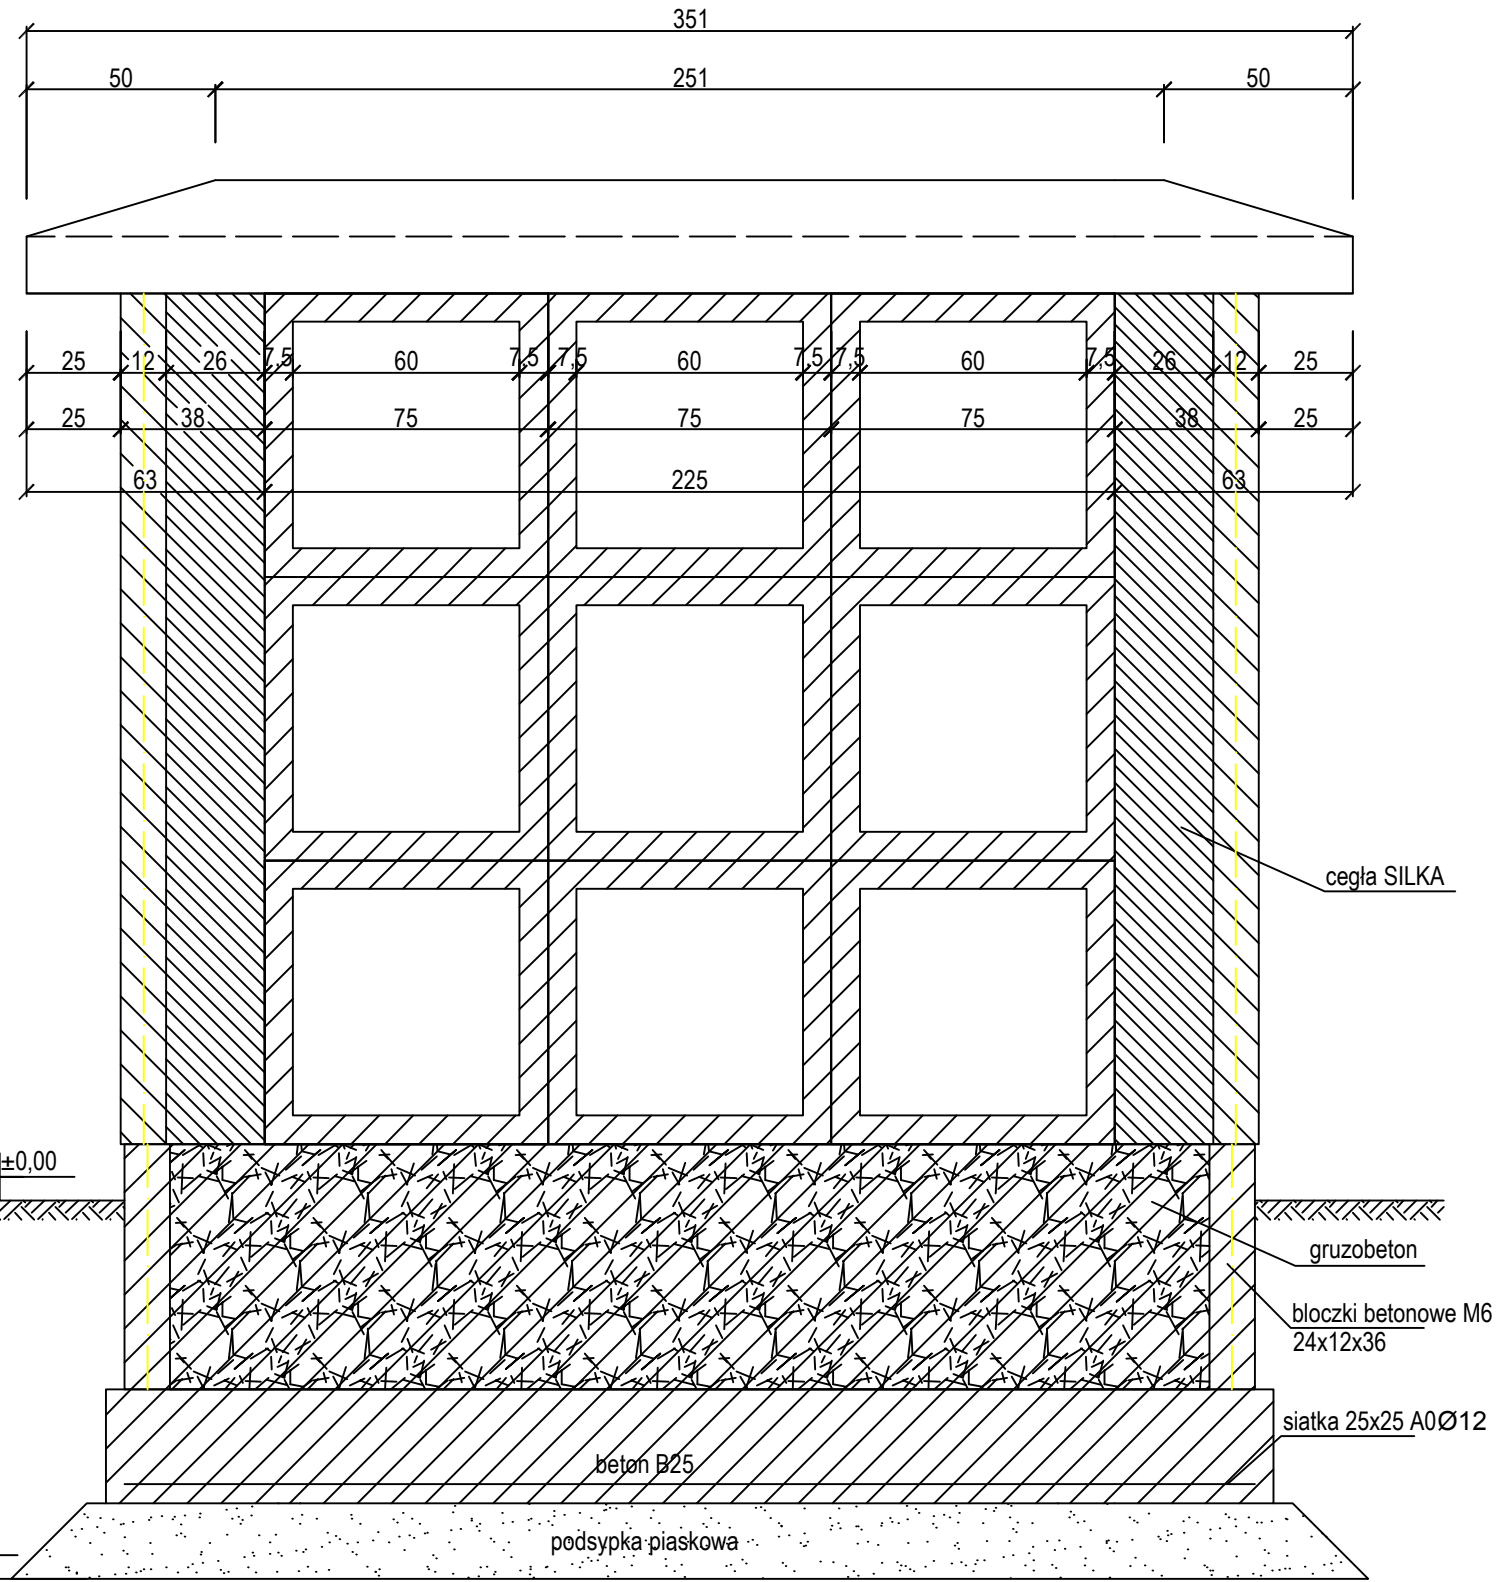

Zestawienie stali			
Lp	pręty ϕ 12		
	długość [mm]	ilość	masa [kg]
1	3040	5	13,5
2	1000	13	11,5
	suma		25,0

Temat:		Inwestor:	
Zagospodarowanie terenu kwatery nr 45		Zakład Usług Komunalnych Szczecin ul. Ku Słońcu 125a	
Typu rys.:		Adres inwestycji:	
Ściana umowa C -przekrój		ul. Ku Słońcu działka 2/3 Szczecin	
Opis:		Data:	
"ABRYS" Pracownia Projektowa, Opis: Usługa inwestycji 70-780 Szczecin, ul. Lłyna 29 tel.: 91 46 15 871, e-mail: abrys@maxim.com.pl		Arch.	
Stanisław Durda		Data:	
Projektant:		Skala:	
arch. P. Białeński		1:20	
144/SZ /89		Nr rys.:	
		9-E	