
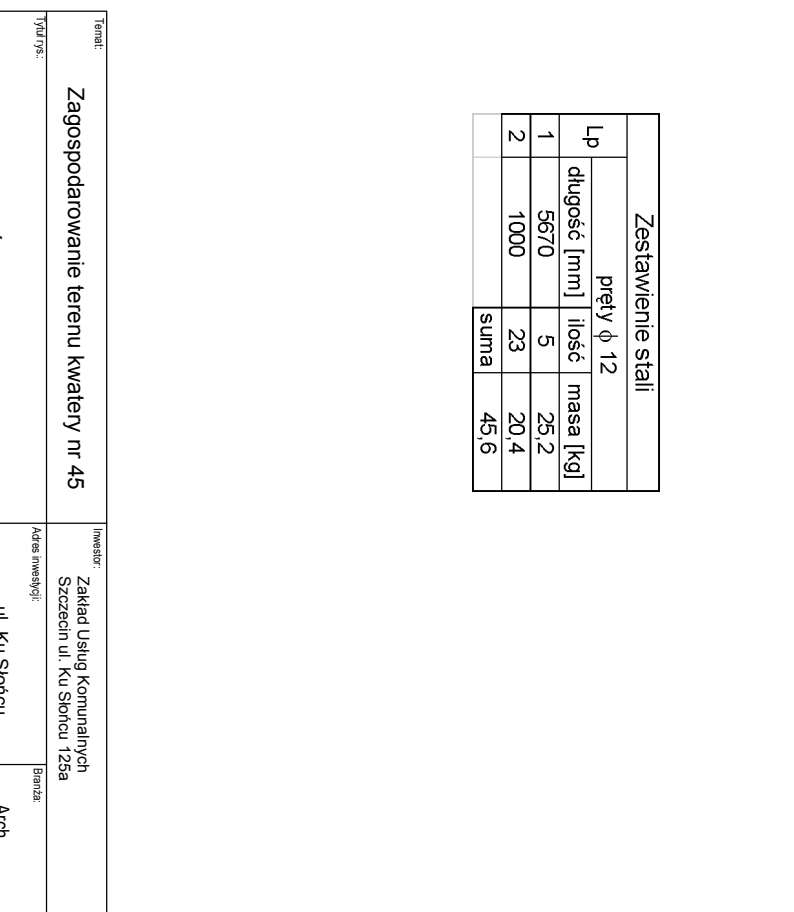
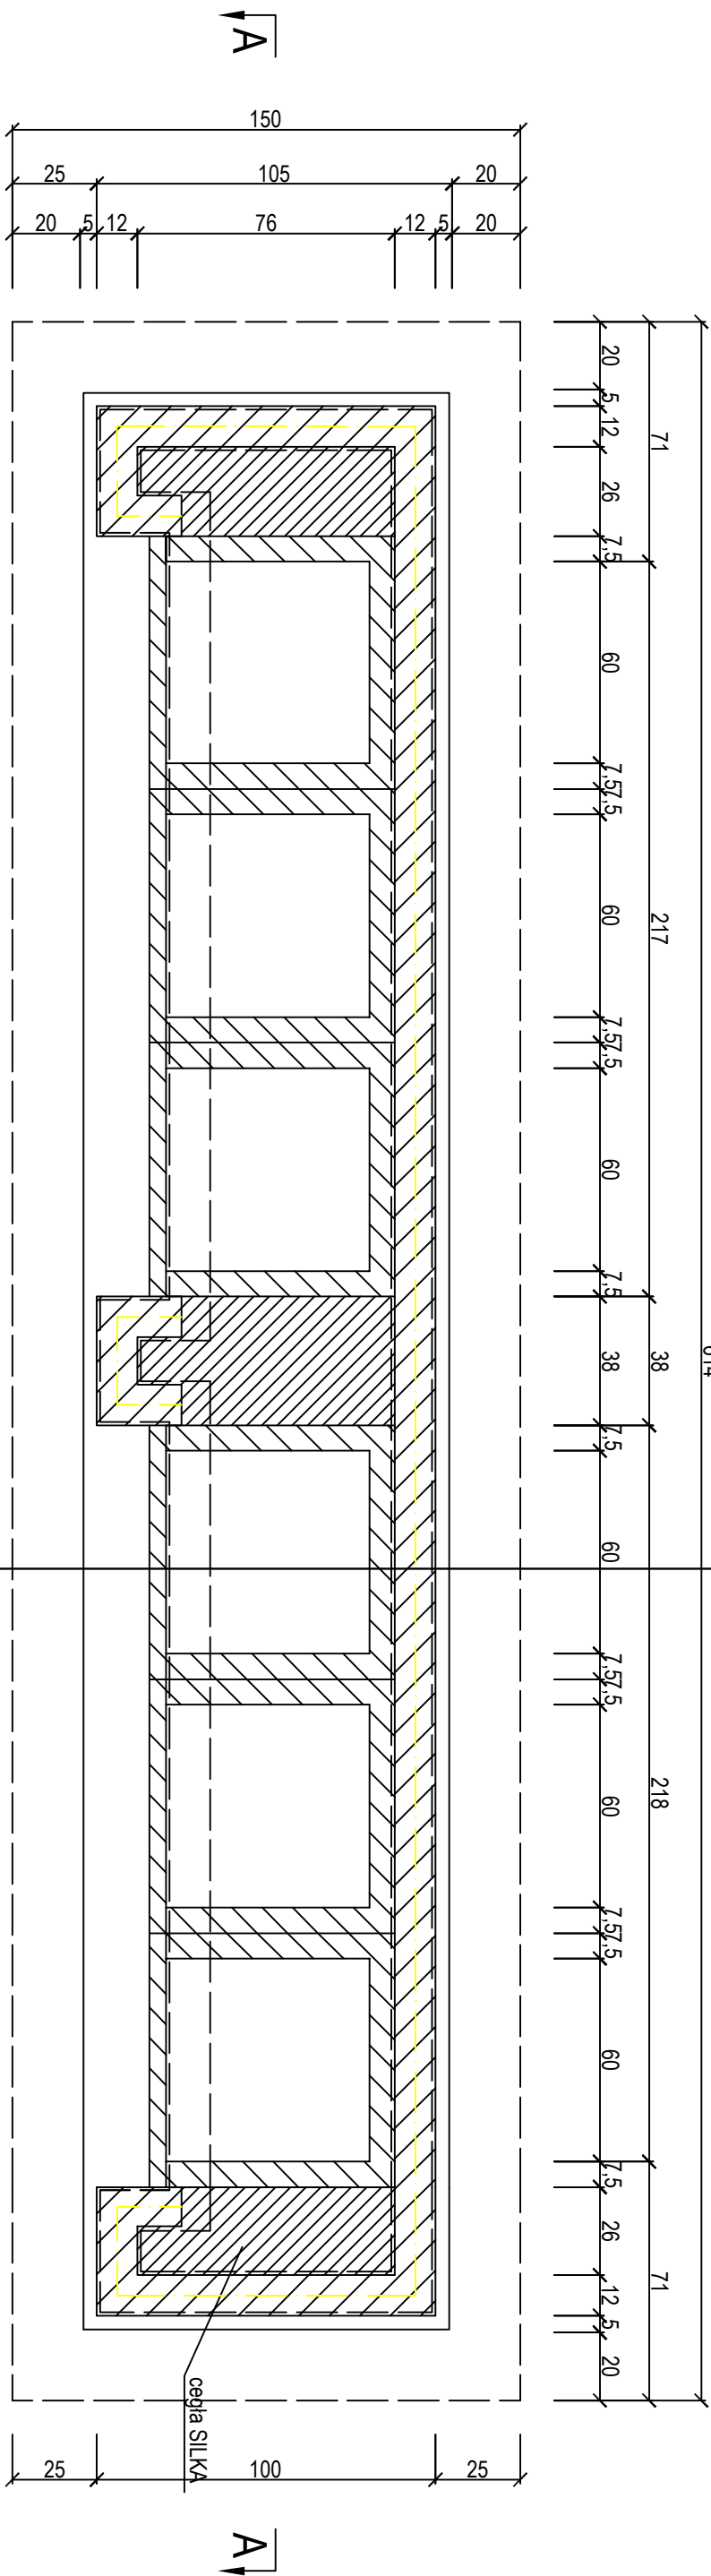
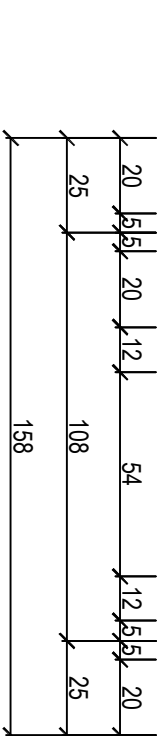
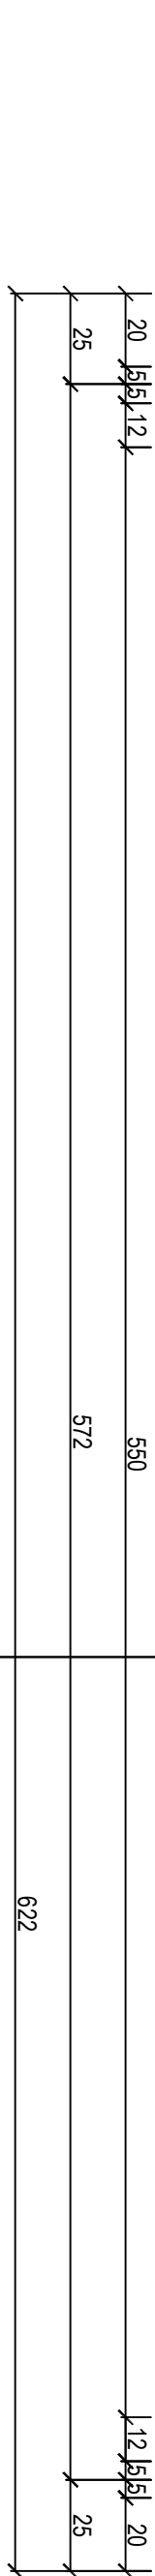
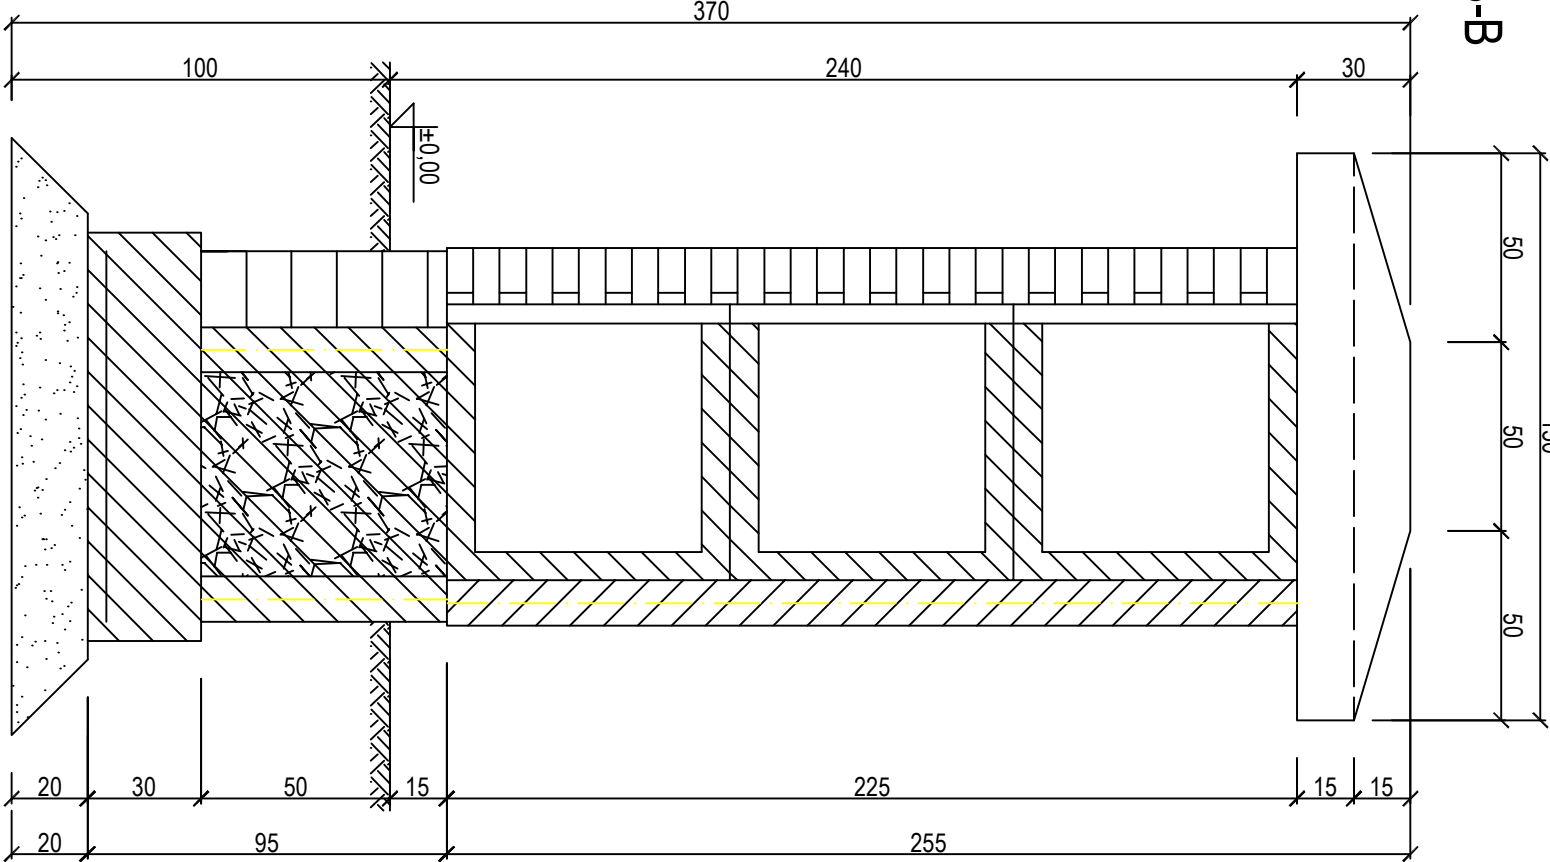


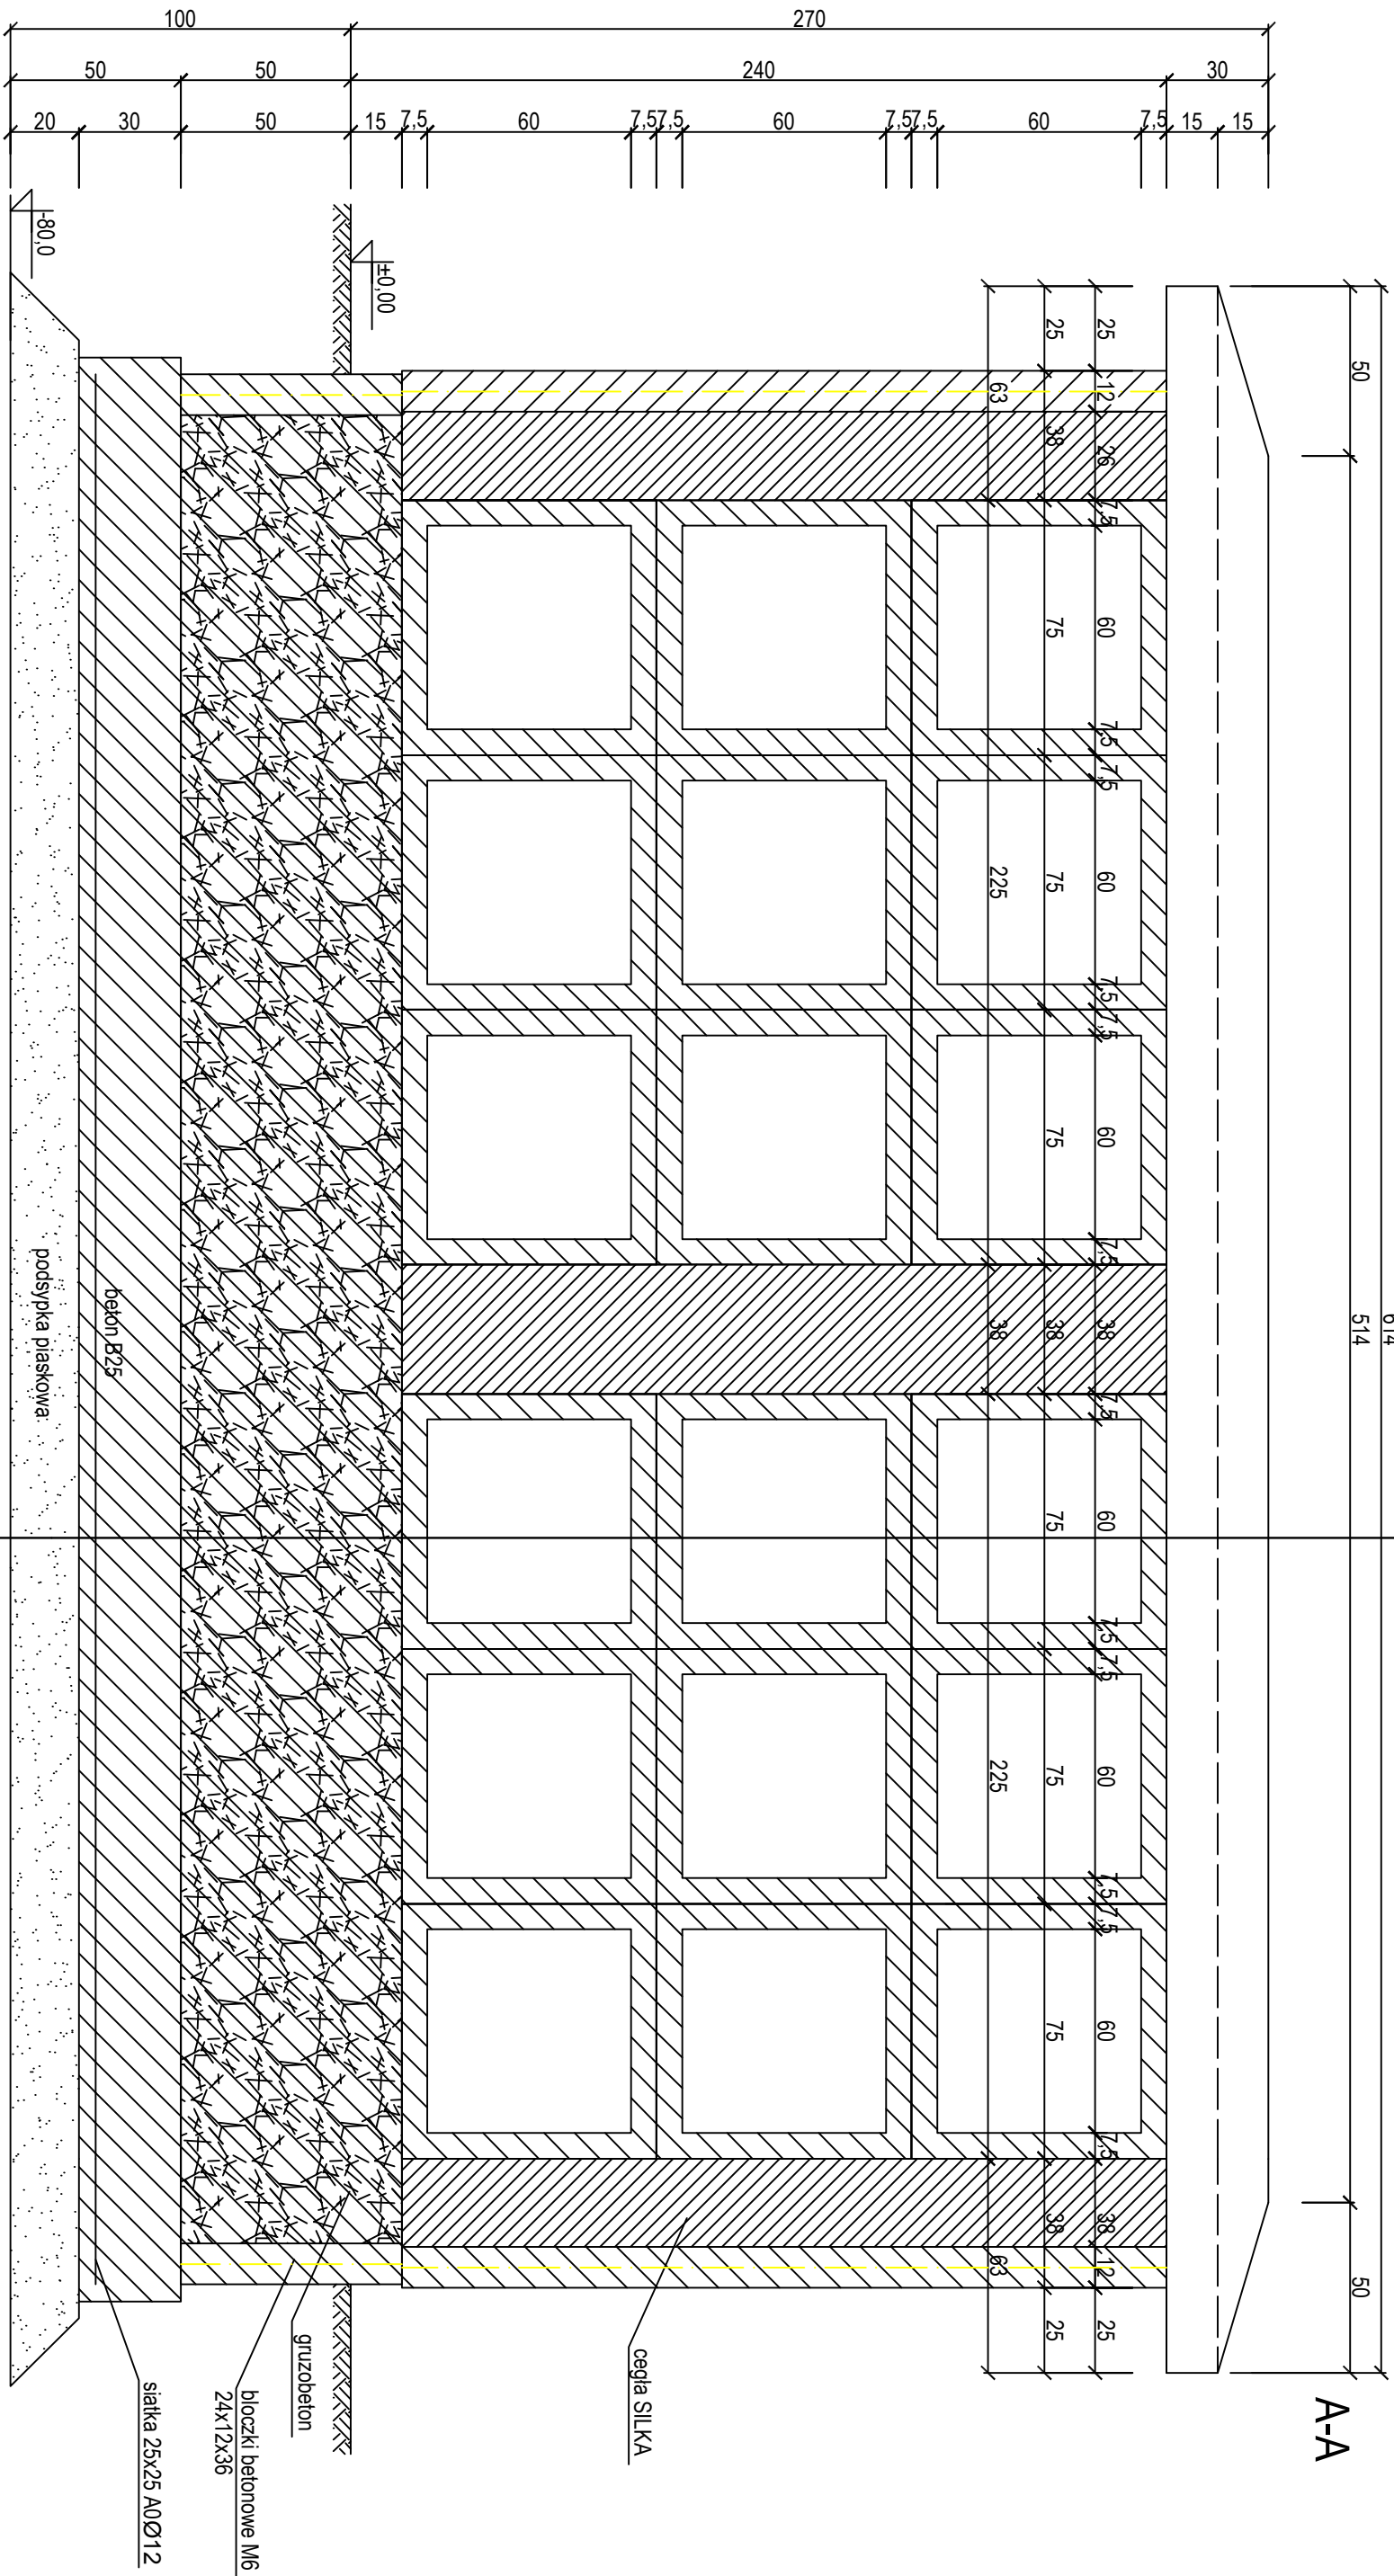

Zestawienie stali			
Lp		pręty ϕ 12	
1		długość [mm]	ilość masa [kg]
2		5670	5 25,2
3		1000	23 20,4
4		suma	45,6

Tytuł		Inwestor		Projektant	
Zagospodarowanie terenu kwatery nr 45		Zakład Usług Komunalnych Szczecin ul. Ku Słońcu 172a		Szczecin	
Źródło		Adres inwestycji		Data	
Ściana umowa B - przekrój		ul. Ku Słońcu działka 2/3 Szczecin		Arch.	
Autor		Wykonawca		Skala	
ABRYX Pracownia Projektowa, Usługi Inwestycyjne 70-780 Szczecin, ul. Lwowa 29 tel. 91 48 15 871 e-mail: abryx@abryx.com.pl		Sławomir Duda Projektant arch. P. Ralski		1:20 9-F	