


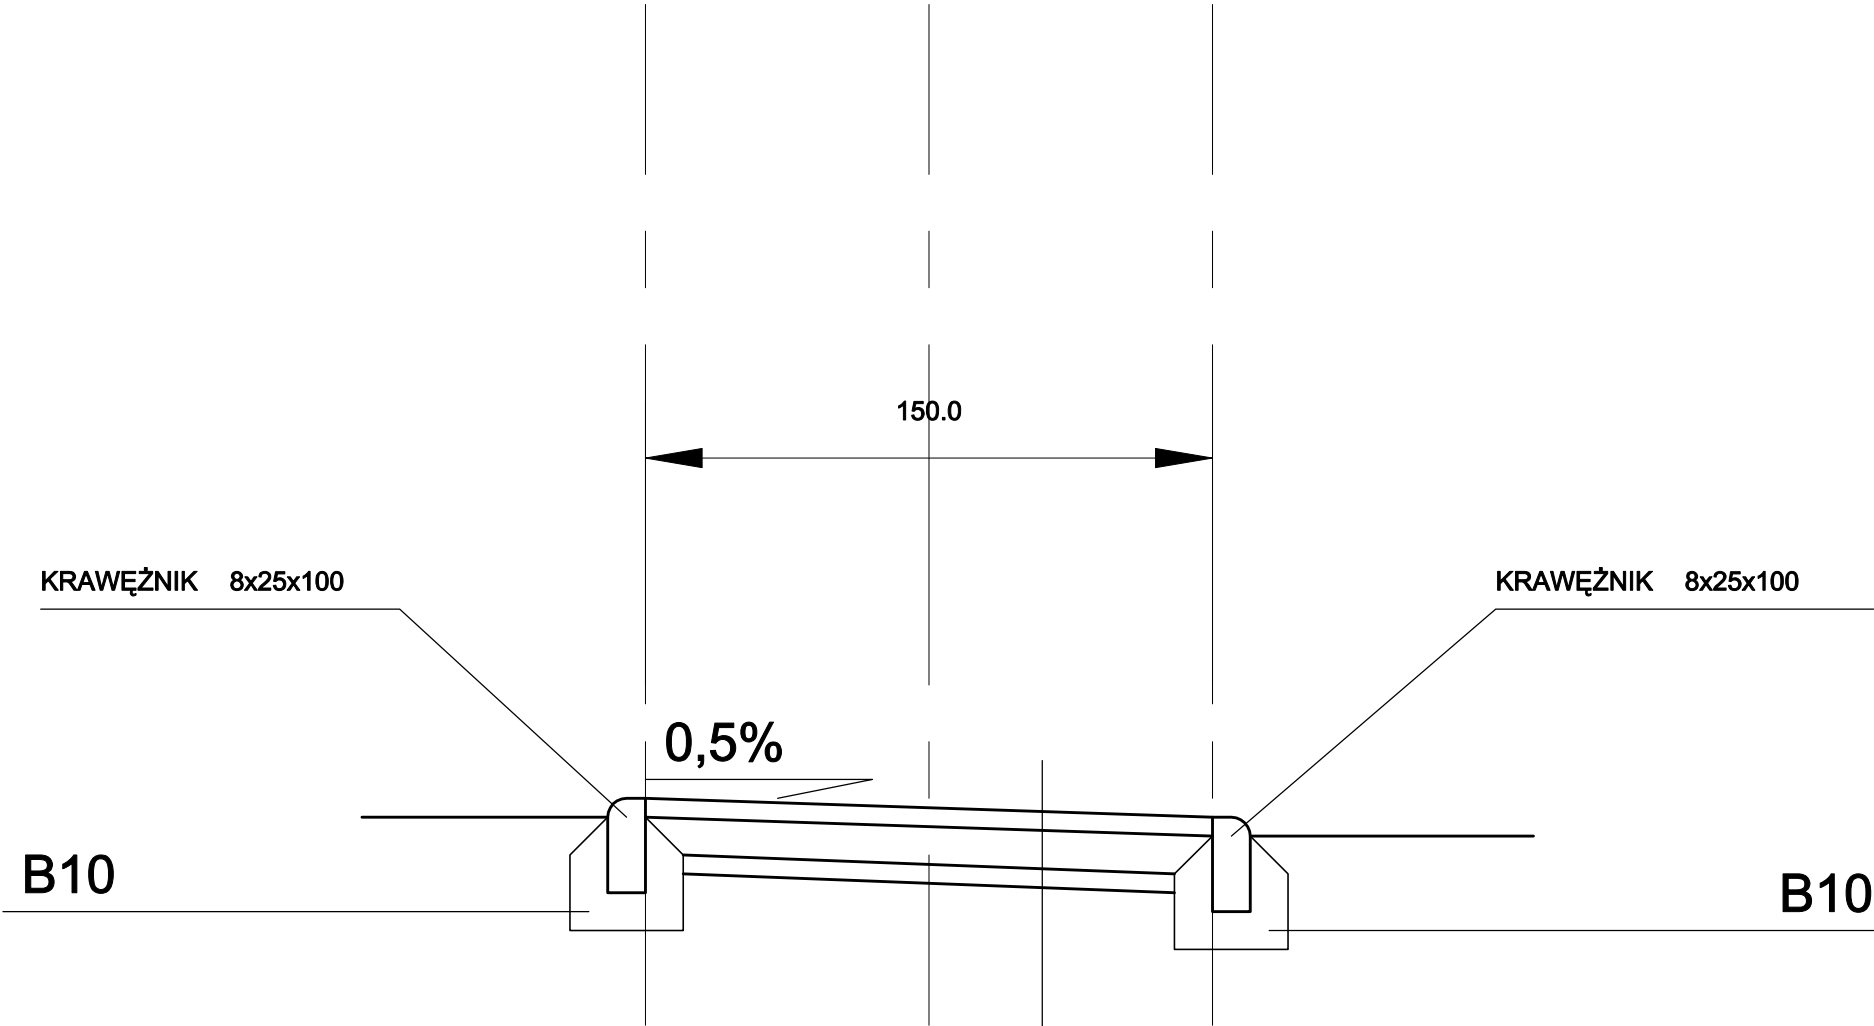

NAWIERZCHNIA: 5,0CM
PODBUDOWA: 12,0CM
WARSTWA ODSĄCZAJĄCA: 5,0 CM
GRUNT RODZIMY ZAGĘSZCZONY MECHANICZNIE

NAWIERZCHNIA: glina12,6%; piasek kopalniany 0 - 2mm 25%; tłuczeń kamienny 2-10mm 62,4%

PODBUDOWA: kruszywao łamane o uziarnieniu 0 - 32mm

WARSTWA ODSĄCZAJĄCA: piasek o uziarnieniu 0 - 4mm

Temat: Projekt zagospodarowania kwater grzebalnych		Inwestor: Zakład Usług Komunalnych Szczecin ul. Ku Słońcu 125a	
Tytuł rys.: Przekrój poprzeczny przez alejki		Adres inwestycji: ul. Ku Słońcu działka 2/3, Szczecin	Branża: Arch. Data: 07.05
"Abrys" Pracownia Projektowa, Obsługa Inwestycji 70-780 Szczecin, ul. Lniana 29 tel.91/46 15 871, e-mail:abrys@macsimum.com.pl		Opracował: Łukasz Krytkowski	Skala: 1:20
		Projektował: arch. Piotr Błażejowski upr. 144/sz/89	Nr. rys: 10