


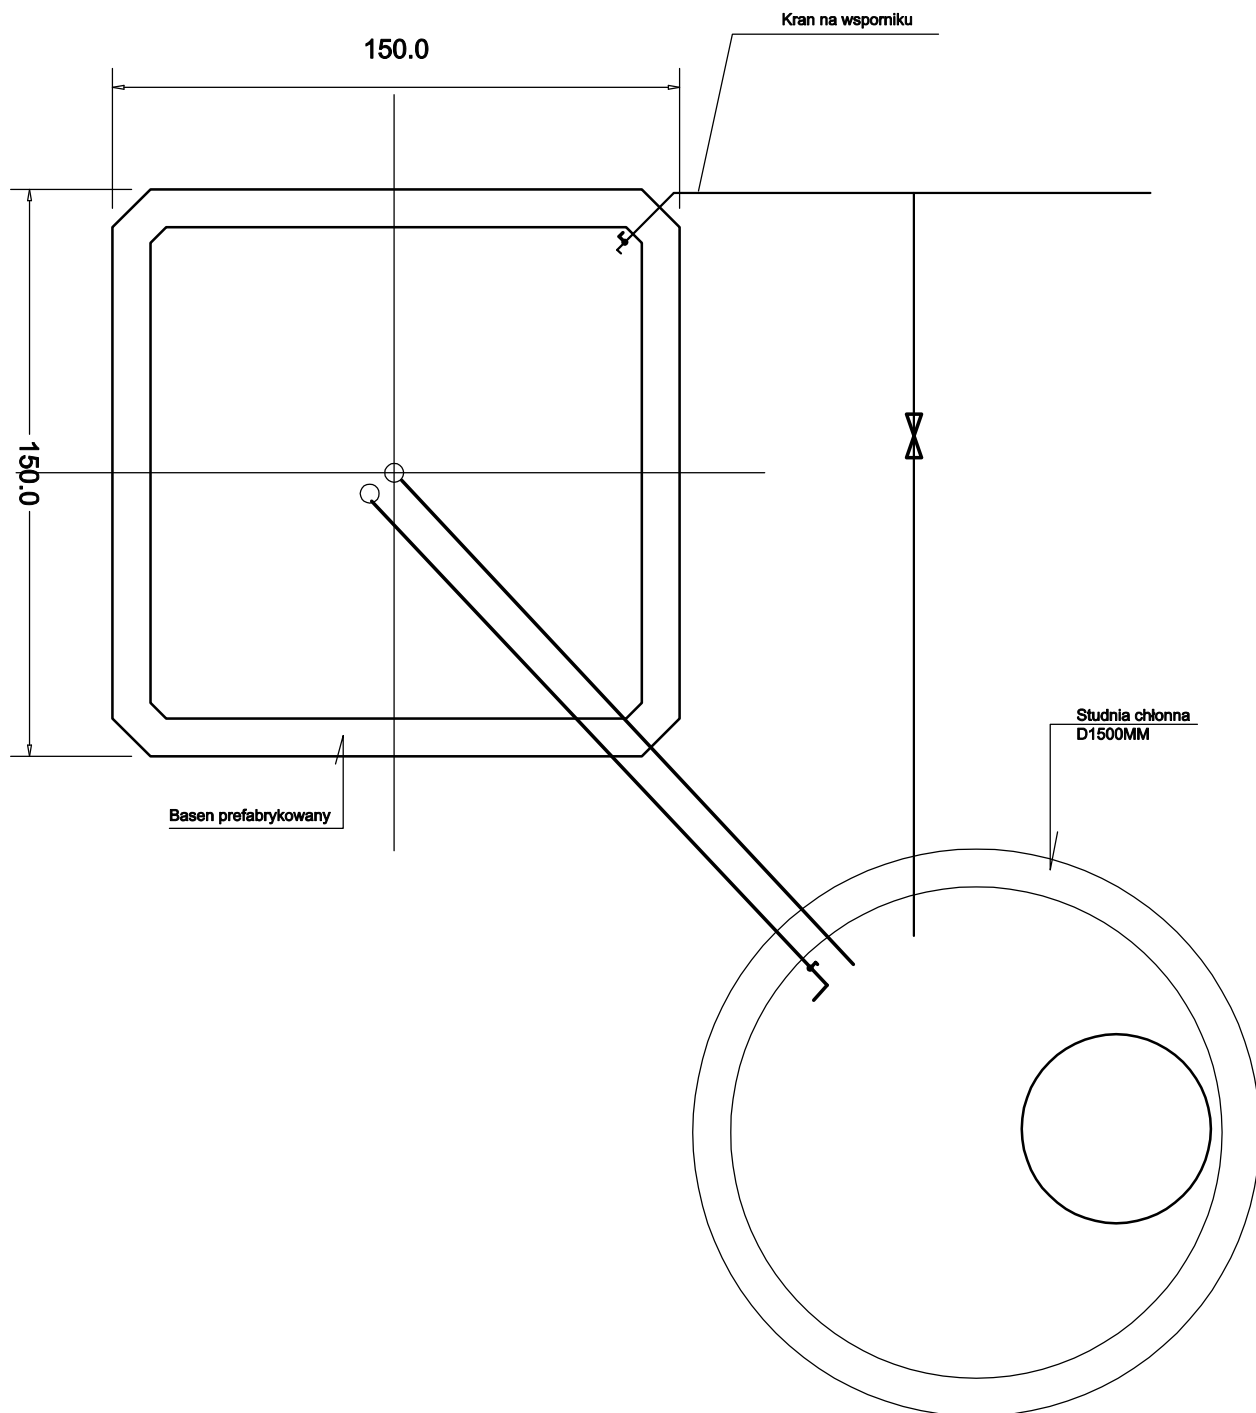

Temat: Projekt zagospodarowania kwatery nr 45			
Tytuł rys.: Miejsce czerpania wody- rzut	Inwestor: Zakład Usług Komunalnych Szczecin, ul. Ku słońcu 125A		Branża: Arch.
	Adres inwestycji: ul. Ku Słońcu działka 2/3 Szczecin		Data: 07.05
			Skala: 1:100
"Abrys" Pracownia Projektowa, Obsługa Inwestycji 70-780 Szczecin, ul. Lniana 29 tel.91/46 15 871, e-mail:abrys1@o2.pl	Opracował: Łukasz Krytkowski		11A
	Projektował: arch. Piotr Błażejewski upr. 144/Sz/89		