


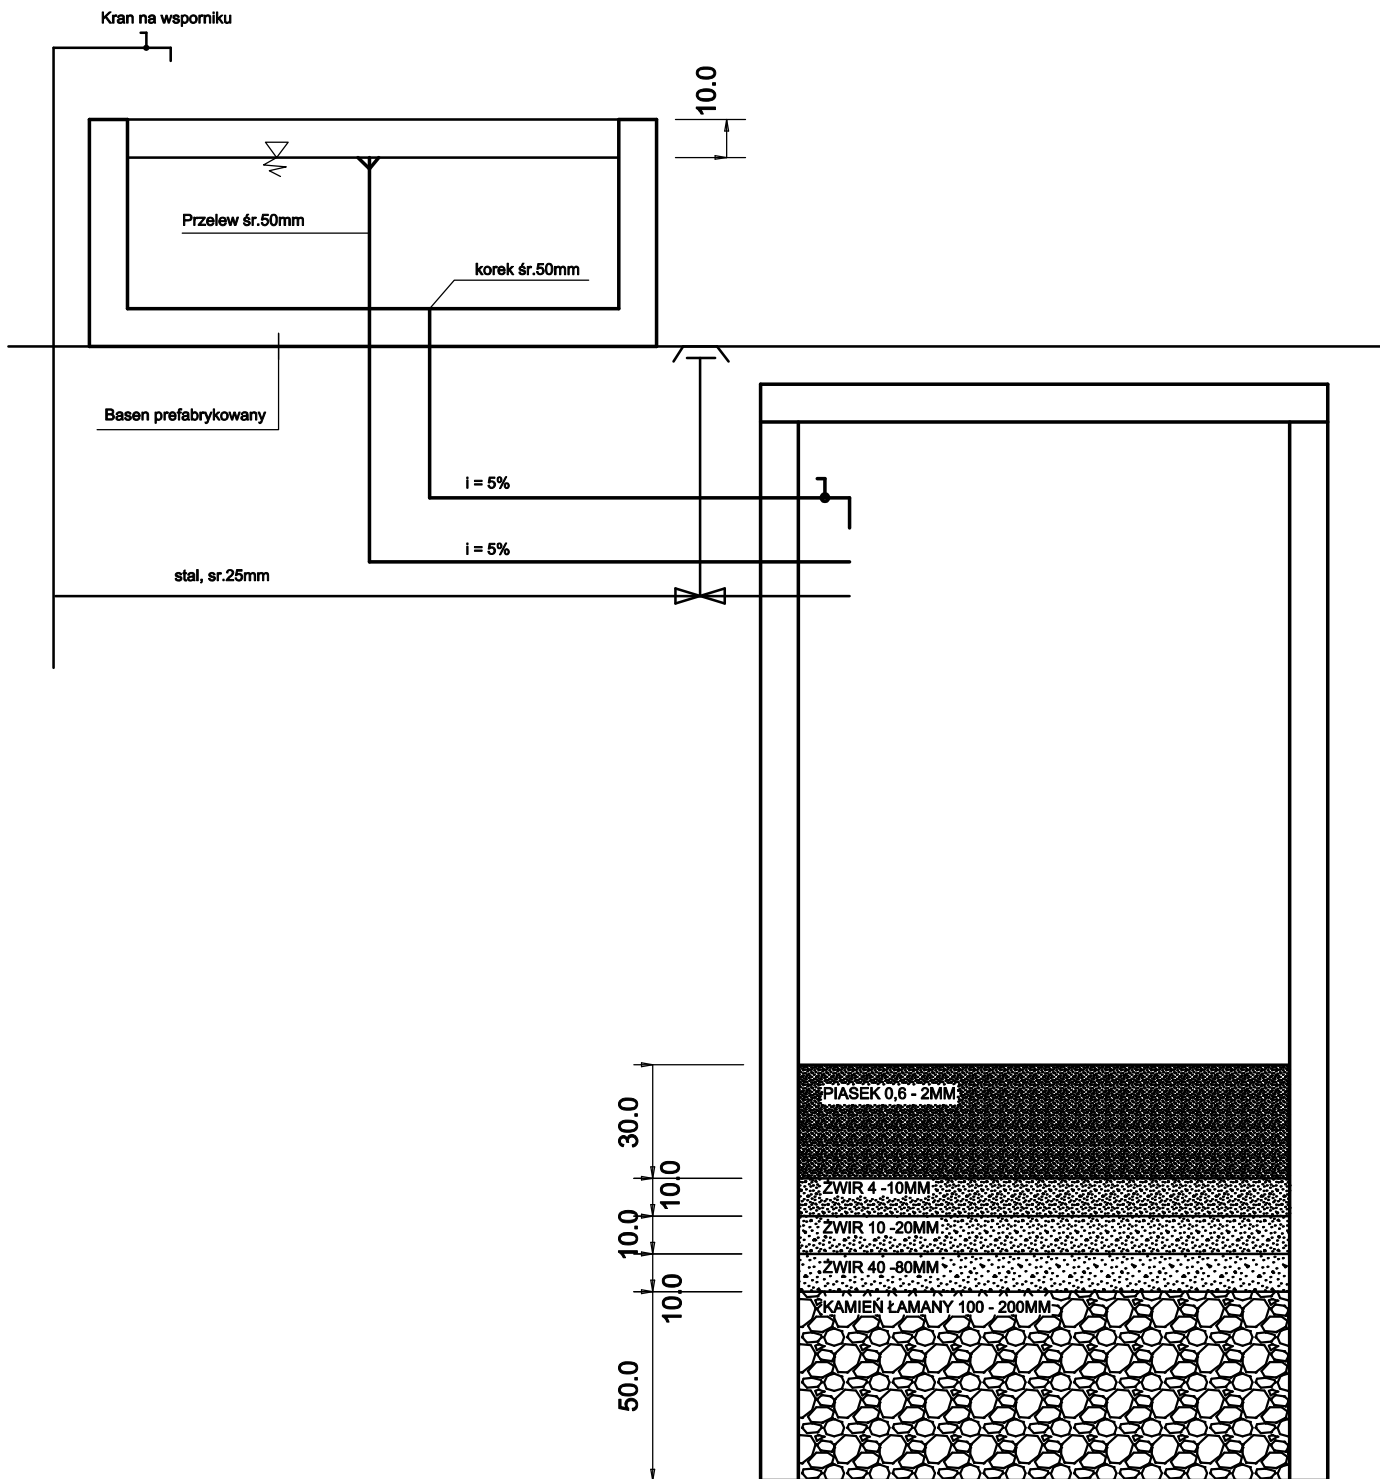

Temat:

Projekt zagospodarowania kwatery 45

Tytuł rys.:

**Miejsce czerpania
wody- przekrój**

Inwestor:

Zakład Usług Komunalnych
Szczecin, ul. Ku słońcu 125A

Branża:

Arch.

Adres inwestycji:

ul. Ku Słońcu
działka 2/3
Szczecin

Data:

07.05

Skala:

1:100

"Abrys"

Pracownia Projektowa, Obsługa Inwestycji
70-780 Szczecin, ul. Lniana 29
tel. 91/46 15 871, e-mail: abrys1@o2.pl

Opracował:

Łukasz Krytkowski

Projektował:

arch. Piotr Błażejowski
upr. 144/Sz/89

Nr. rys:

11B