


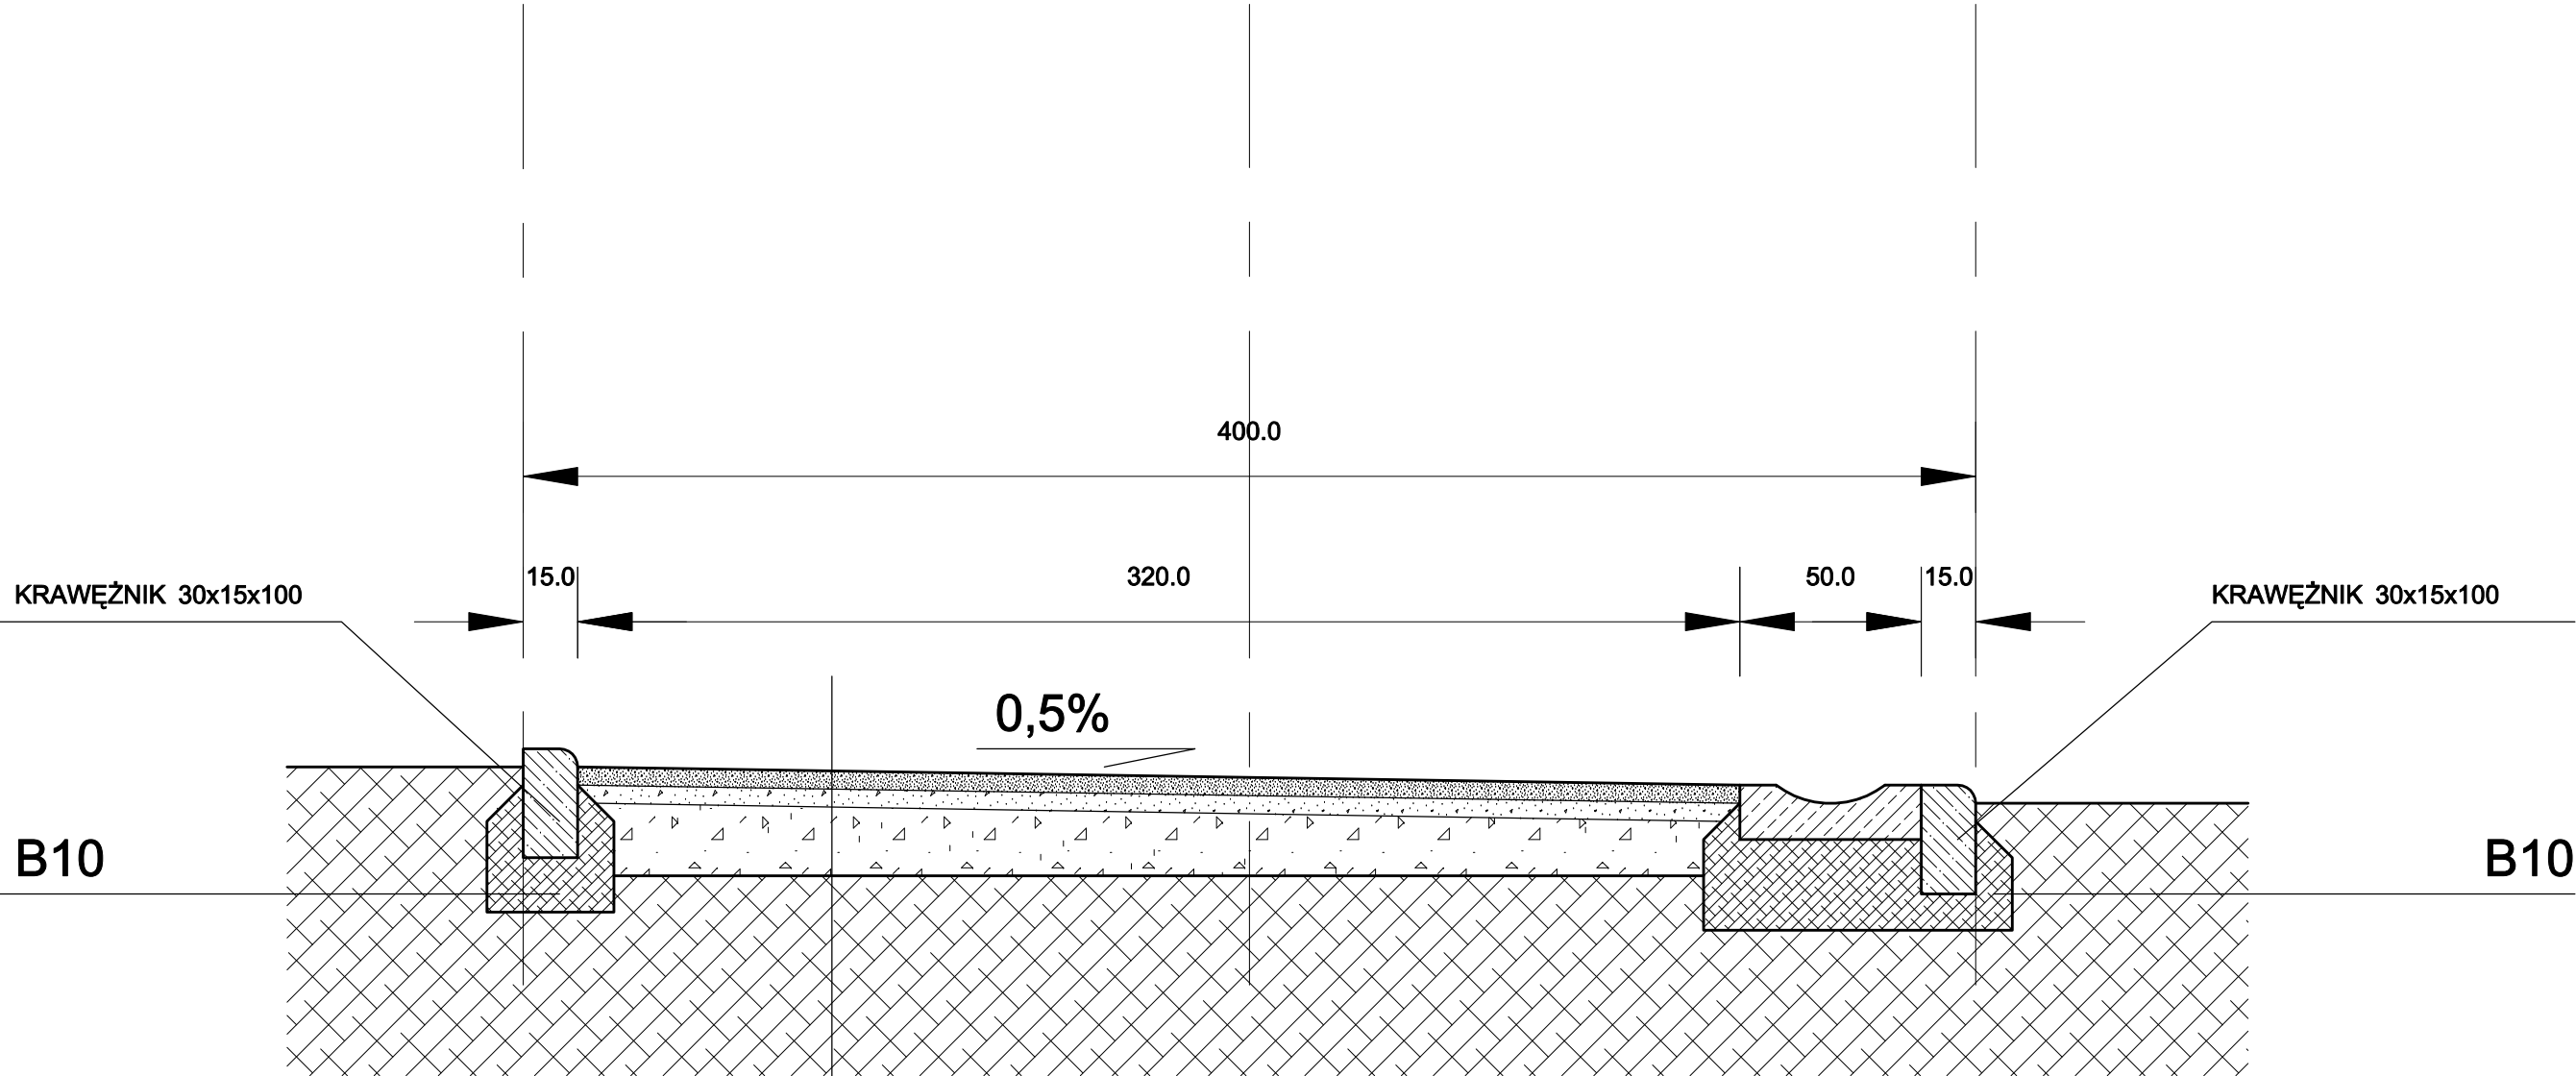

MIAŁ KAMIENNY: 5,0CM

ŻWIR KOPALNIANY O UZIARNIENIU 5 - 10 MM: 5,0CM

TŁUCZEŃ KAMIENNY FRAKCJI 30 - 40 MM: 15,0 - 17,0 CM

GRUNT RODZIMY ZAGĘSZCZONY MECHANICZNIE

UWAGA:

przy zejściach na kwatery zasosować krawężnik o wysokości 22,0cm;
różnice łączyć prefabrykowanymi skosami.

Temat: Projekt zagospodarowania kwater grzebalnych		Inwestor: Zakład Usług Komunalnych Szczecin ul. Ku Słońcu 125a	
Tytuł rys.: Przekrój poprzeczny przez alejki		Adres inwestycji: ul. Mieszka I działka 15 obr.2136 Szczecin	Branża: Arch. Data: 10.07
"Abrys" Pracownia Projektowa, Obsługa Inwestycji 70-780 Szczecin, ul. Lniana 29 tel.91/46 15 871, e-mail:abrys@macsimum.com.pl		Opracował: Łukasz Krytkowski	Skala: 1:20
		Projektował: arch. Piotr Błażejewski upr. 144/sz/89	Nr. rys.: 5A