


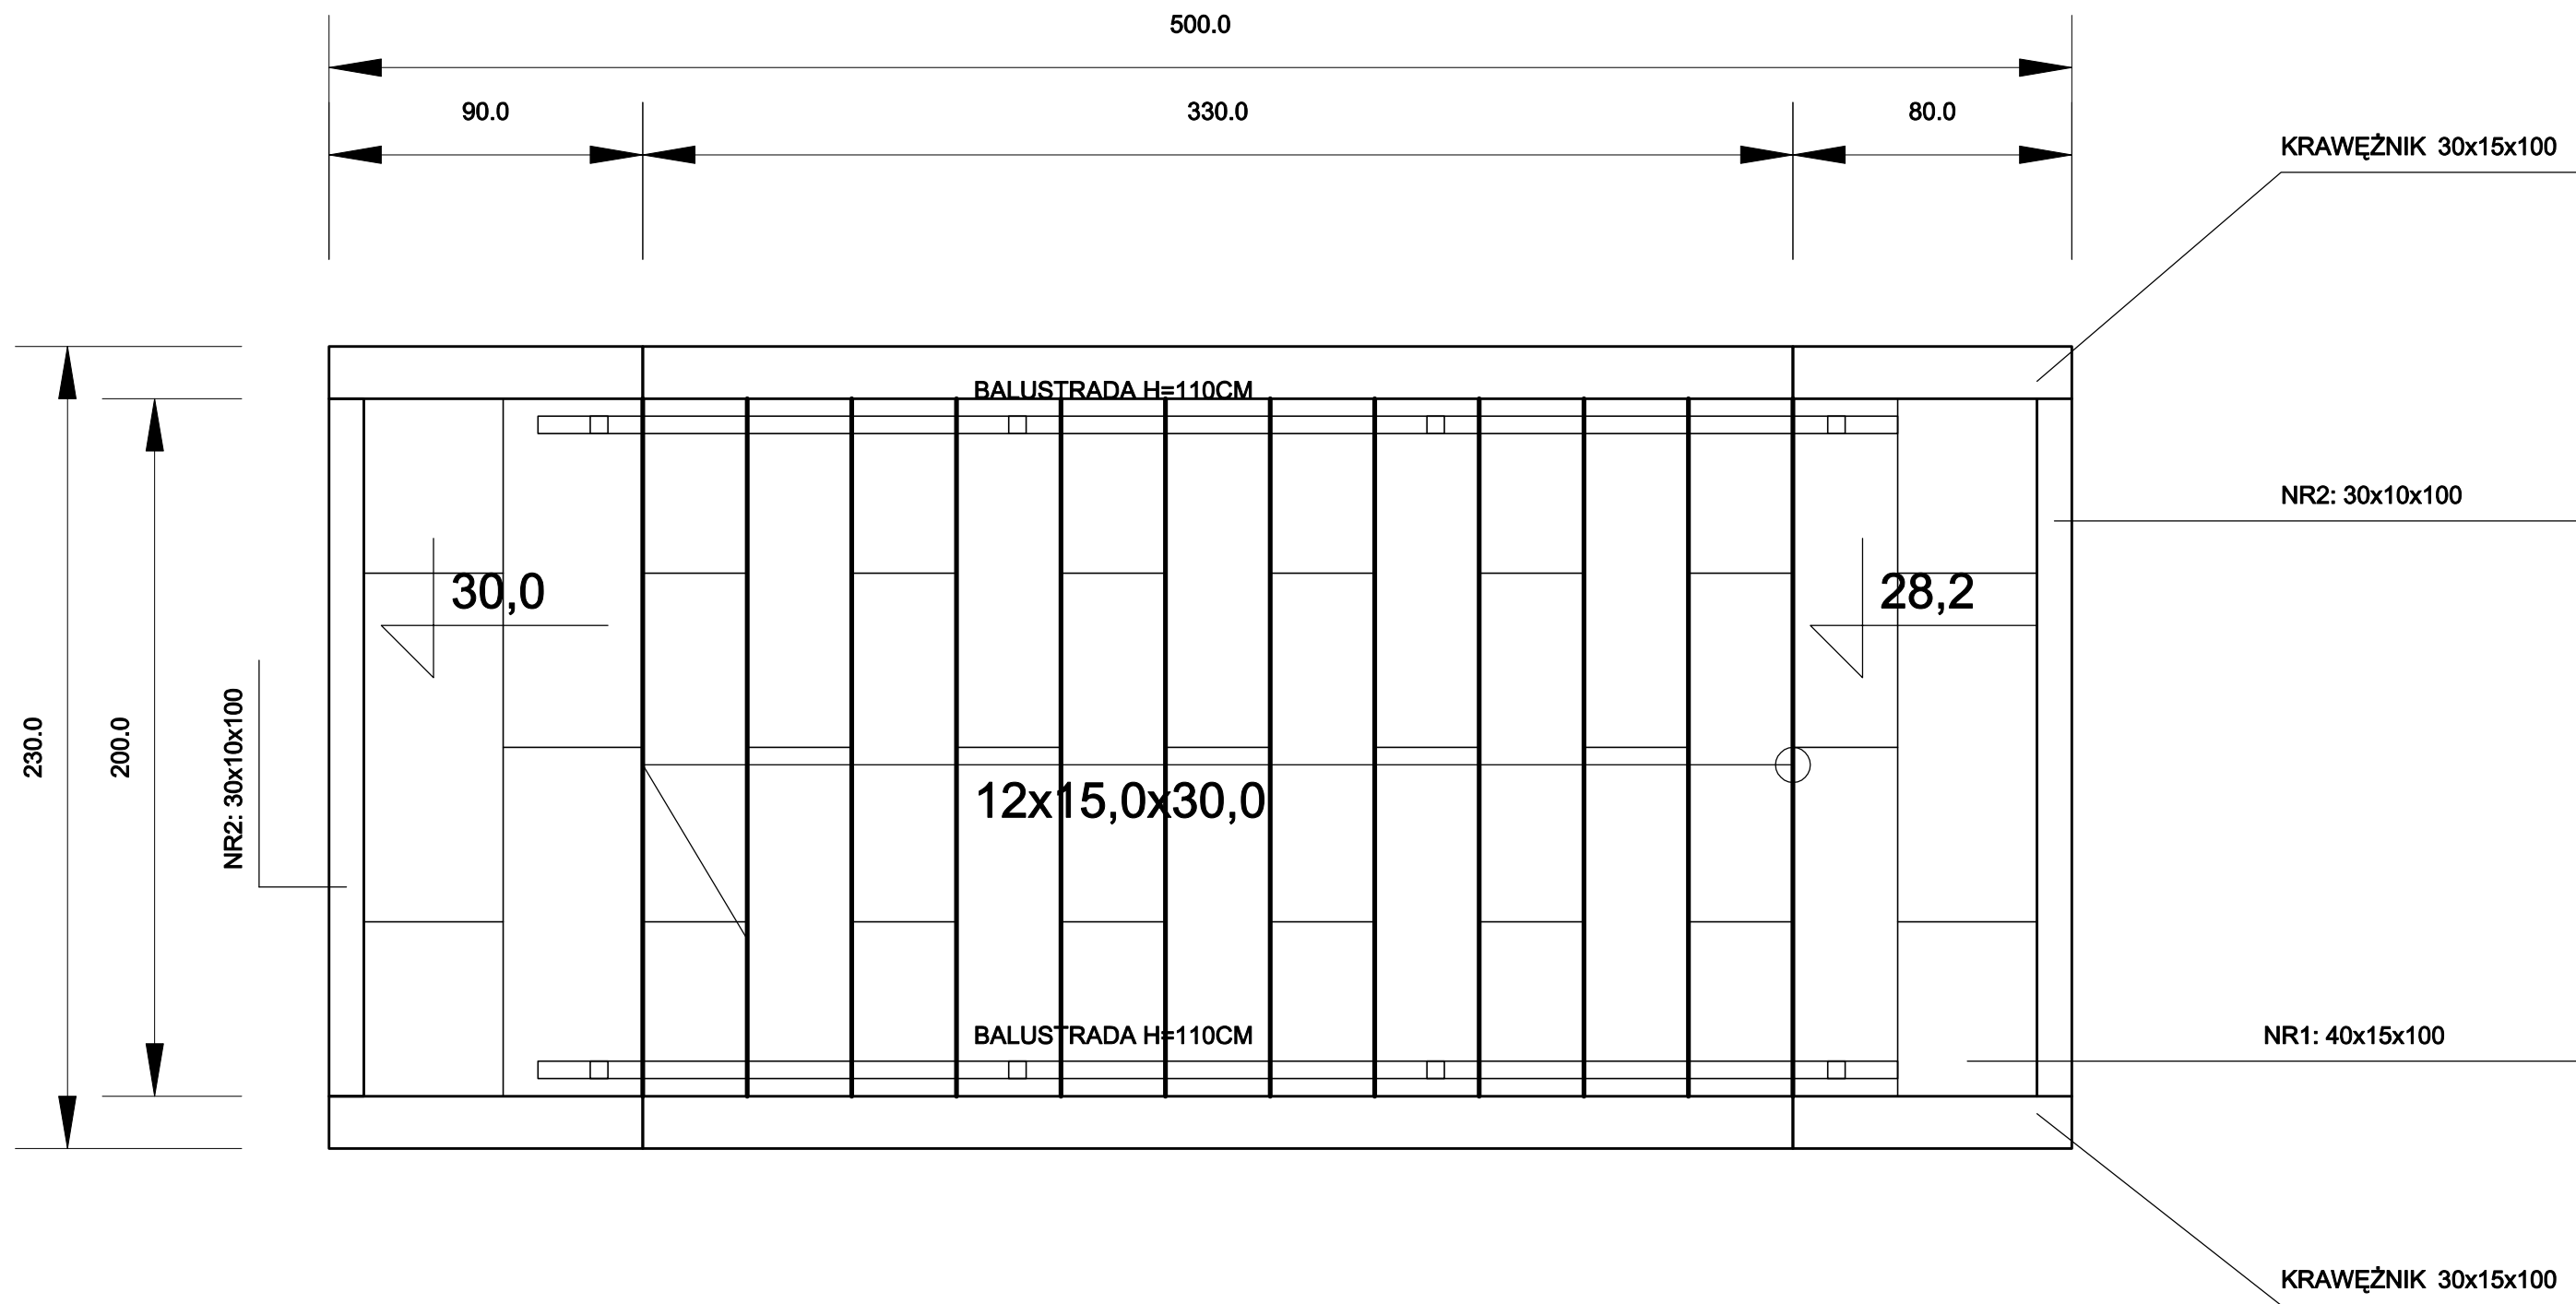

UWAGA:

1. stopnie wykonać z prefabrykatów betonowych 40x15x100, 40x15x50, układanych mijankowo;
2. podstopnie oprzeć na prefabrykatach betonowych 30x10x100;
3. balustrade wykonać z rury stalowej śred. 50mm, ze stali A0;
4. balustrade mocować z obu stron schodów.

Temat: Projekt zagospodarowania kwater grzebalnych		Inwestor: Zakład Usług Komunalnych Szczecin ul. Ku Słońcu 125a	
Tytuł rys.: Rzut schodów		Adres inwestycji: ul. Mieszka I działka 15 obr.2136 Szczecin	Branża: Arch. Data: 10.07
"Abrys" Pracownia Projektowa, Obsługa Inwestycji 70-780 Szczecin, ul. Lniana 29 tel.91/46 15 871, e-mail:abrys@macslimum.com.pl		Opracował: Łukasz Krytkowski	Skala: 1:20
		Projektował: arch. Piotr Błażejewski upr. 144/sz/89	Nr. rys.: 5C