


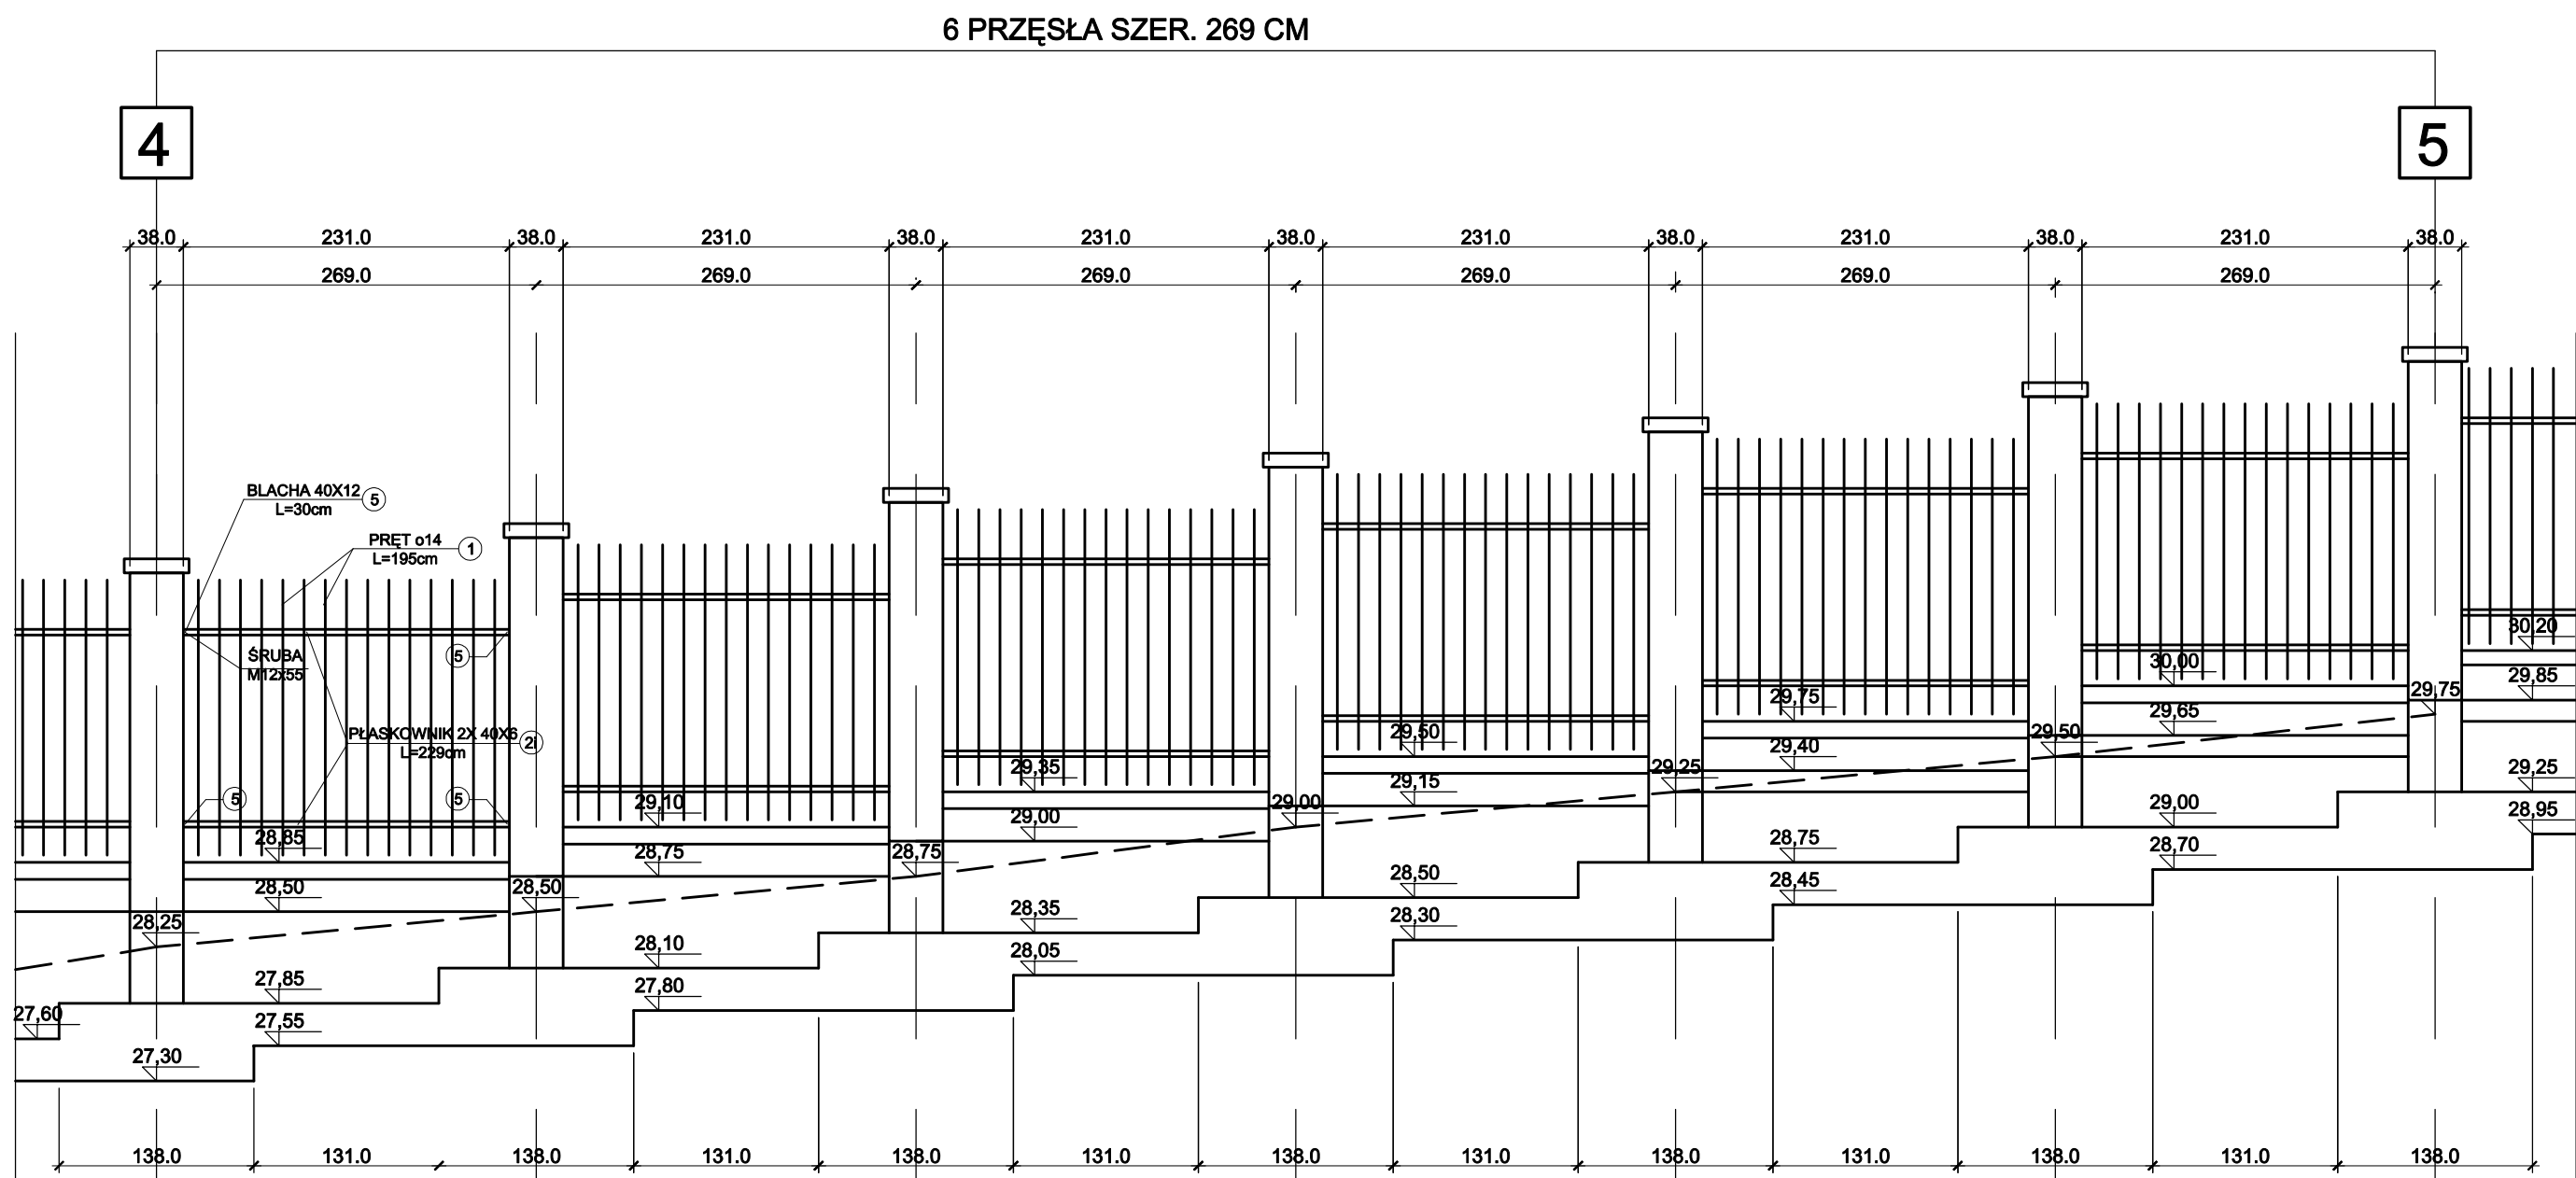

Temat projektu: PROJEKT ZAGOSPODAROWANIA DZIAŁKI NR15 NA KWATERY GRZEBALNE.			
Tytuł rysunku: Projekt ogrodzenia - rozwiniecie, Odcinek AA	Inwestor: Zakład Usług Komunalnych Szczecin, ul. Ku Słońcu 125A		Branda:
	Adres inwestycji: Szczecin, ul. Mieszka I dz. nr 15, obręb 2136 Szczecin		ARCH. Data: 11.07
"ABRYS" Pracownia Projektowa, Obsługa Inwestycji Szczecin, ul. Lniana 29 tel.: 91 46 15 871	Sprawdził: arch. Paweł Winiński upr. proj. 13ZP01A/2003		Skala: 1:50
	Projektował: arch. Piotr Białojewski upr. proj. 144/Sz/89		Nr rys.: 7D